
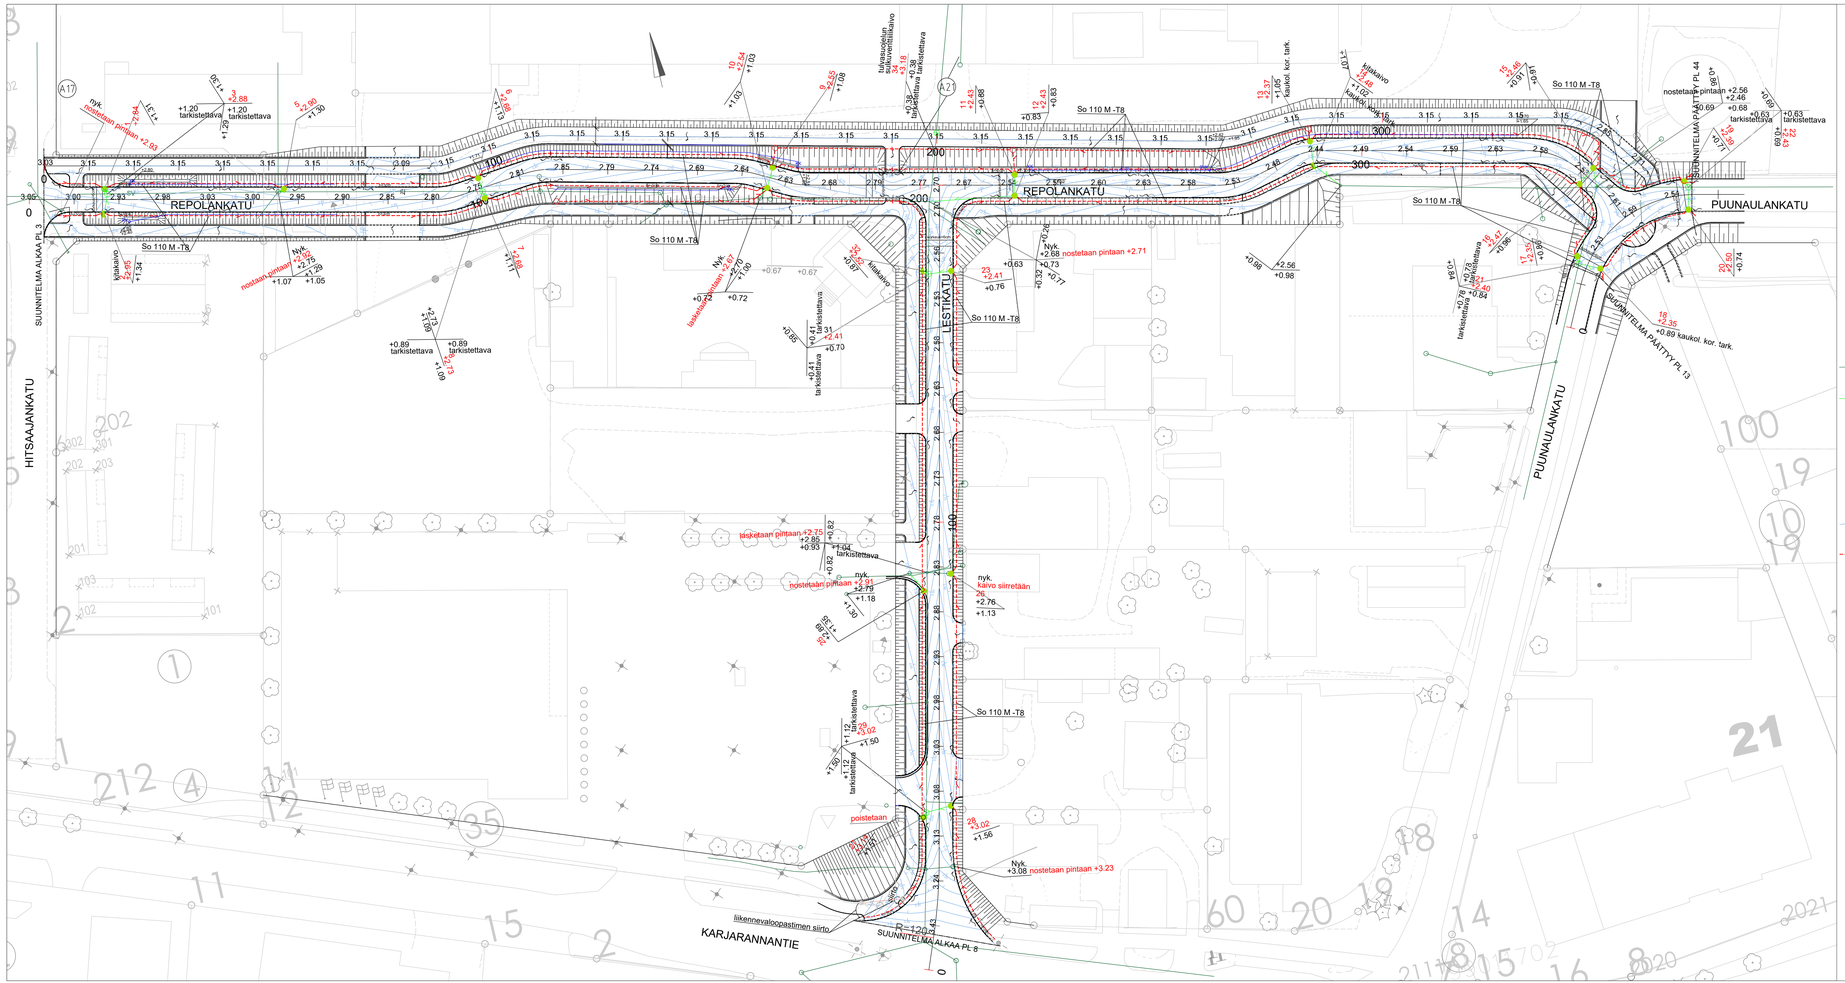


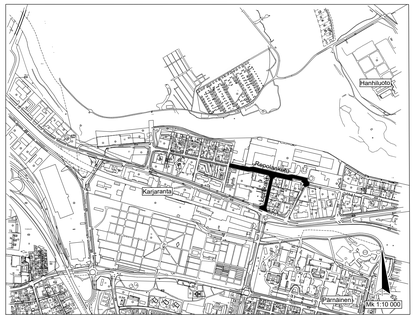

- Rakennettu sadevesiviemäri
- Suunniteltu sadevesiviemäri
- Kaivo, ritiläkansi
- Kaivo, umpikansi
- Kaivo, kittakaivo
- Suunniteltu asfaltin pinta
- Salaoja, 110 M-T8
- Veden virtaussuunta suunnitellun asfaltin pinnassa
- Kastelukaivo (vihersuunnitelmasta)
- Sadevesikaivo (vihersuunnitelmasta)

ASEMAPIIRUSTUS IN/IS 13 545
PITUUSLEIKKAUS IN/IS 13 547
TYYPPIPOIKKILEIKKAUKSET IN/IS 13 548
PITUUS-JA TYYPPIPOIKKILEIKKAUKSET IN/IS 13 549, IN/IS 13 550
KAAPELIKARTTA IN/IS 13 552
VIHERSUUNNITELMA IN/IS 13 XXX
PAALUTUSMITAT R-asemalla

			TYÖMAAN TYÖNJOHTO ON VELVOLLINEN HANKKIMAAN TIEDOT KAAPELIEN JA JOHTIMIEN SIJAINNISTA	
			PORIN KAUPUNKI	
KÄSIT	9.3.2026	Jouni Vuorenmaa	TEKNINEN TOIMIALA	
SUUN	9.3.2026	Jouni Vuorenmaa	INFRAYKSIKKÖ / INFRAJOHTAMINEN	
TARK			REPOLANKATU, LESTIKATU	
TARK				
HYV		LIIK. INS.		
VAHV			KUIVATUSKARTTA	KasLissu
ETRS-GK22 N2000			MITTAKAAVA 1:500, 1:10 000	PIIR N:O IN/IS 13 546