



KUIVATUS

PITUUSLEIKKAUS 1:1000/1:100

▽ 5

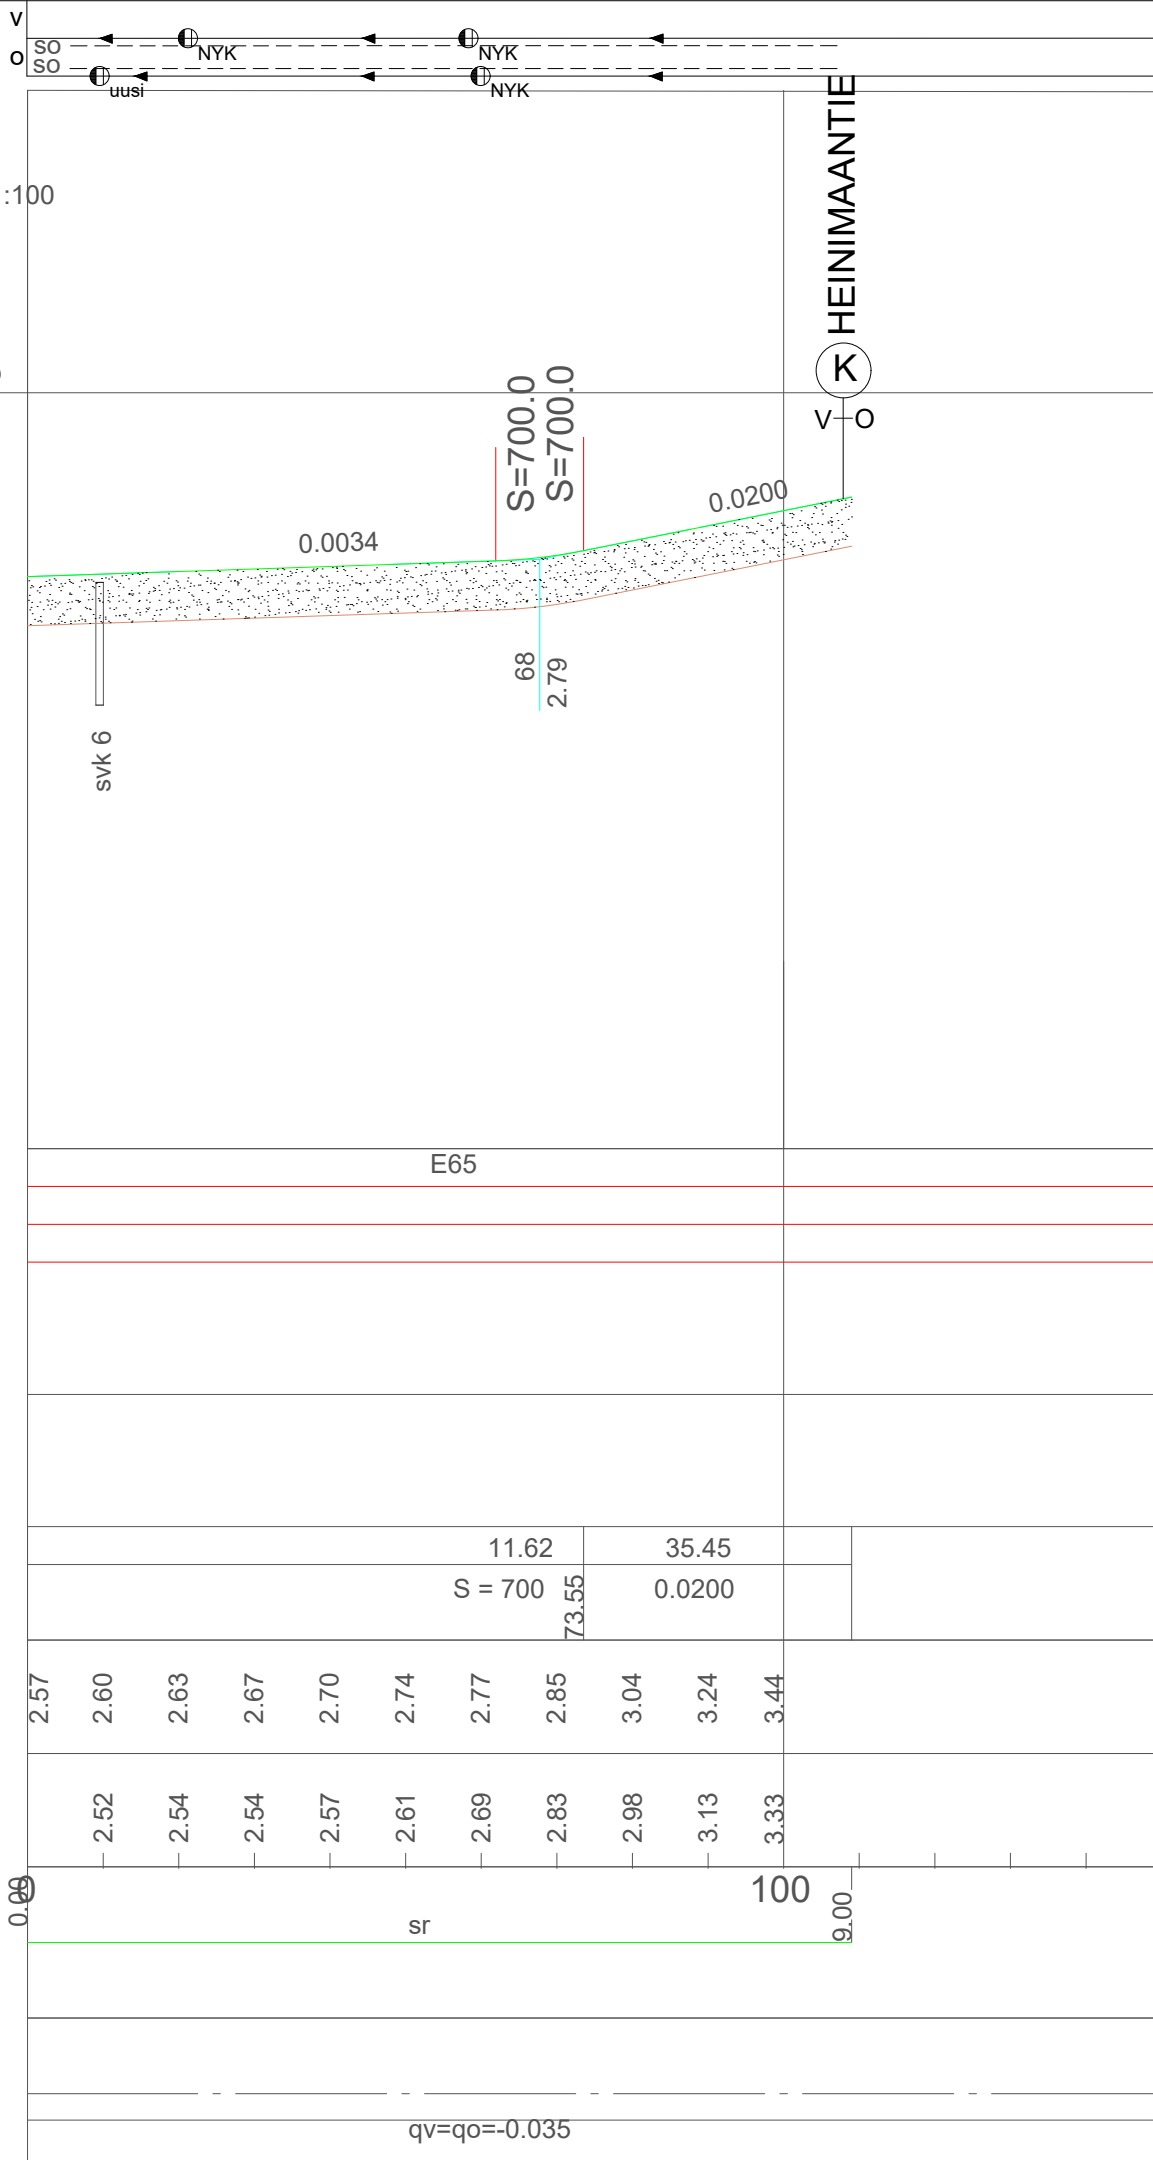

POIKKILEIKKAUS 1:100
PLV 31.3-109

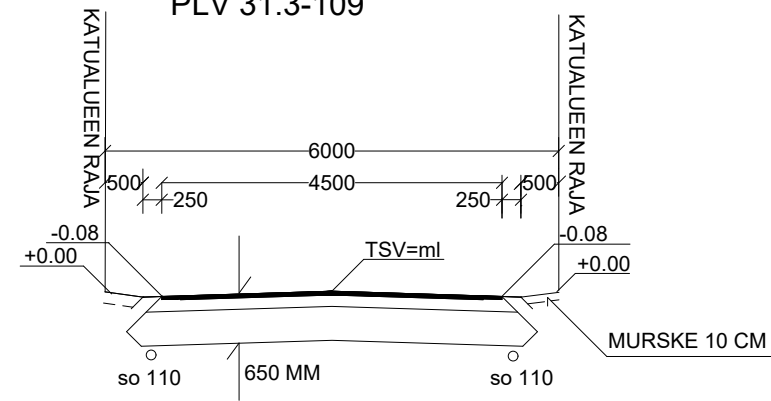


RAKENNE:

50 MM KULUTUSKERROS, AB 16/100 RC
150 MM KANTAVA KERROS, MURSKE KAM 0 - 32
450 MM JAKAVA KERROS, MURSKE KAM 0 - 90
650 MM YHT.

1.

POIKKILEIKKAUS 1:100
PLV 2.18-31.3

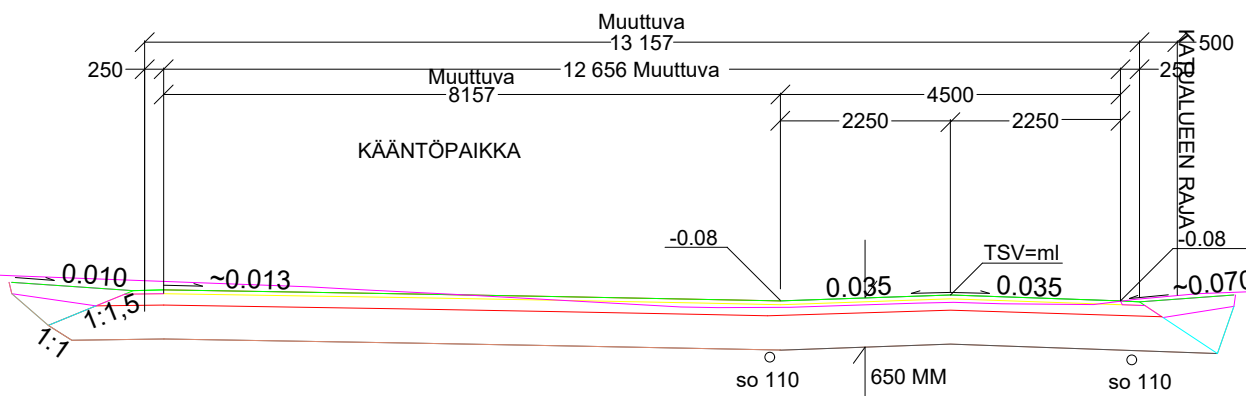

RAKENNE:

50 MM KULUTUSKERROS, AB 16/100 RC
150 MM KANTAVA KERROS, MURSKE KAM 0 - 32
450 MM JAKAVA KERROS, MURSKE KAM 0 - 90
650 MM YHT.

N:O	MUUTOS PVM	P	S	T
1.	26.3.2023	IL	<i>IL</i>	LISÄTTY KÄÄNTÖPAIKKA

ASEMPIIRUSTUS IN/IJ 12 942
PAALUTUS R-ASEMA

		TYÖMAAN TYÖNJOHTO ON VELVOLLINEN HANKKIMAAN TIEDOT KAAPELIEN JA JOHTIMIEN SIJAINNISTA		
KÄSIT	8.5.2020	Jenni Karilainen	PORIN KAUPUNKI TEKNINEN TOIMIALA INFRA YKSIKKÖ / INFRAJOHTAMINEN	
SUUN			KUURATIE	
TARK	.\12942	nimet.tif		
TARK				
HYV	12.10.2023	LIIK.INS.		
VAHV			PITUUS- JA POIKKILEIKKAUS R	
ETRS-GK22 N2000	KORVAA KOKONAAN AT/ks 8736	MITTAKAAVA 1:1000/1:100, 1:100	PIIR N:O IN / IJ 12 944	

12 944 / R