


Tyyppipoikkileikkaus
1:100

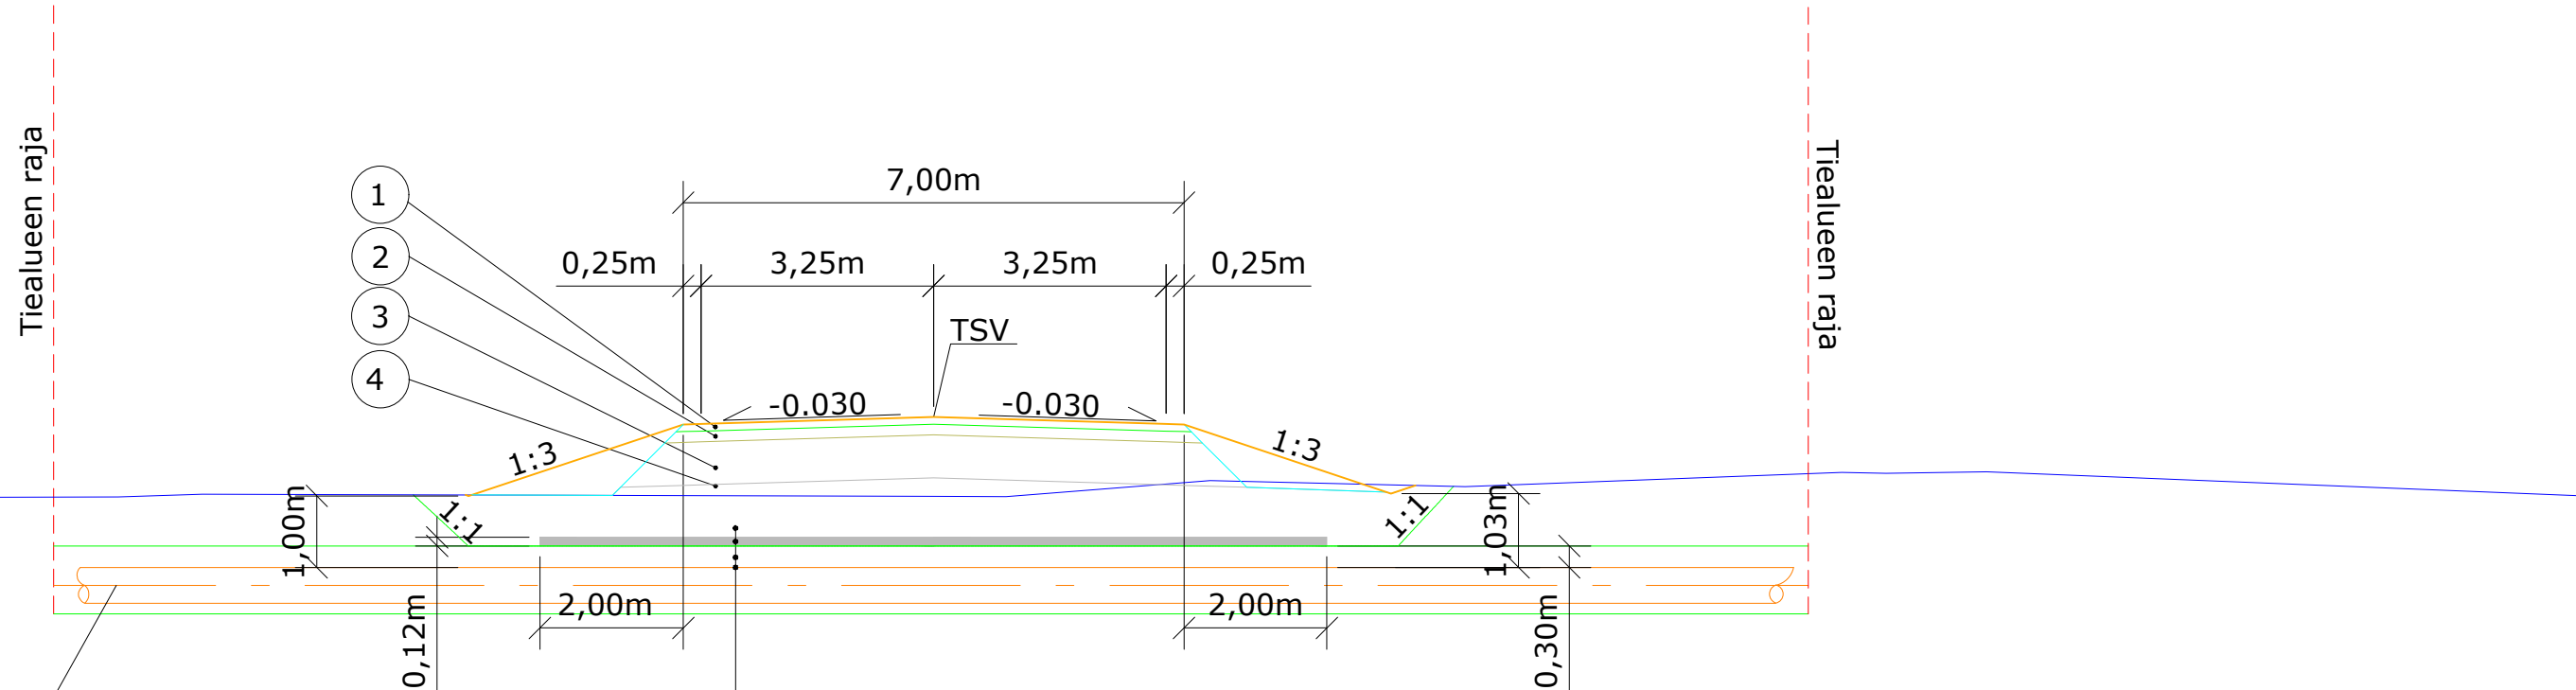

RAKENNE E/85, LIITYNTÄKATU
(laskennallinen kantavuus kantavan kerroksen päältä 160 MPa)

- 1 100mm KULUTUSKERROS KALLIOMURSKE 0-16mm, E= 100MPa
- 2 150mm KANTAVAKERROS, KALLIOMURSKE 0-32mm, E=200MPa
- 3 600mm JAKAVAKERROS, KALLIOMURSKE 0-63mm, E=280MPa
- 4 SUODATINKANGAS N3

850mm yht.



KORKEUSJÄRJESTELMÄ: N2000
KOORDINAATTIJÄRJESTELMÄ: ETRS-GK22

Muutos	Pvm	Sellitys	Tark.

PIIRUSTUKSEN KOKO: 1050mm x 297mm

k.osa/ kylä	kortteli/ tila	Tontti/ Rn:o	Vranomaisen merkintöjä	
Rakennustoimenpide Uudisrakentaminen			Piirustuslaji	Juokseva nro
Rakennuskohteen nimi ja osoite Porin kaupunki Kierinsannan liittymä Säteenuja 28880 Pori			Piirustuksen sisältö Tyyppipoikkileikkaus Tyyppipiirustus	Mittakaava 1:100 1:50
Suunn.ala RAMBOLL Ramboll Gallen-Kallelankatu 8 28100 Pori puh. 020 755 611 fax 020 755 6201		Työnro GEO Piirustusnro 13530/3	Tiedosto Muutos	
hyv. suunn. P.Ruissalo		piirt. J.Santahuhta	pvm JSANT	4.5.2026