

ASEMAPIIRUSTUS 1:500

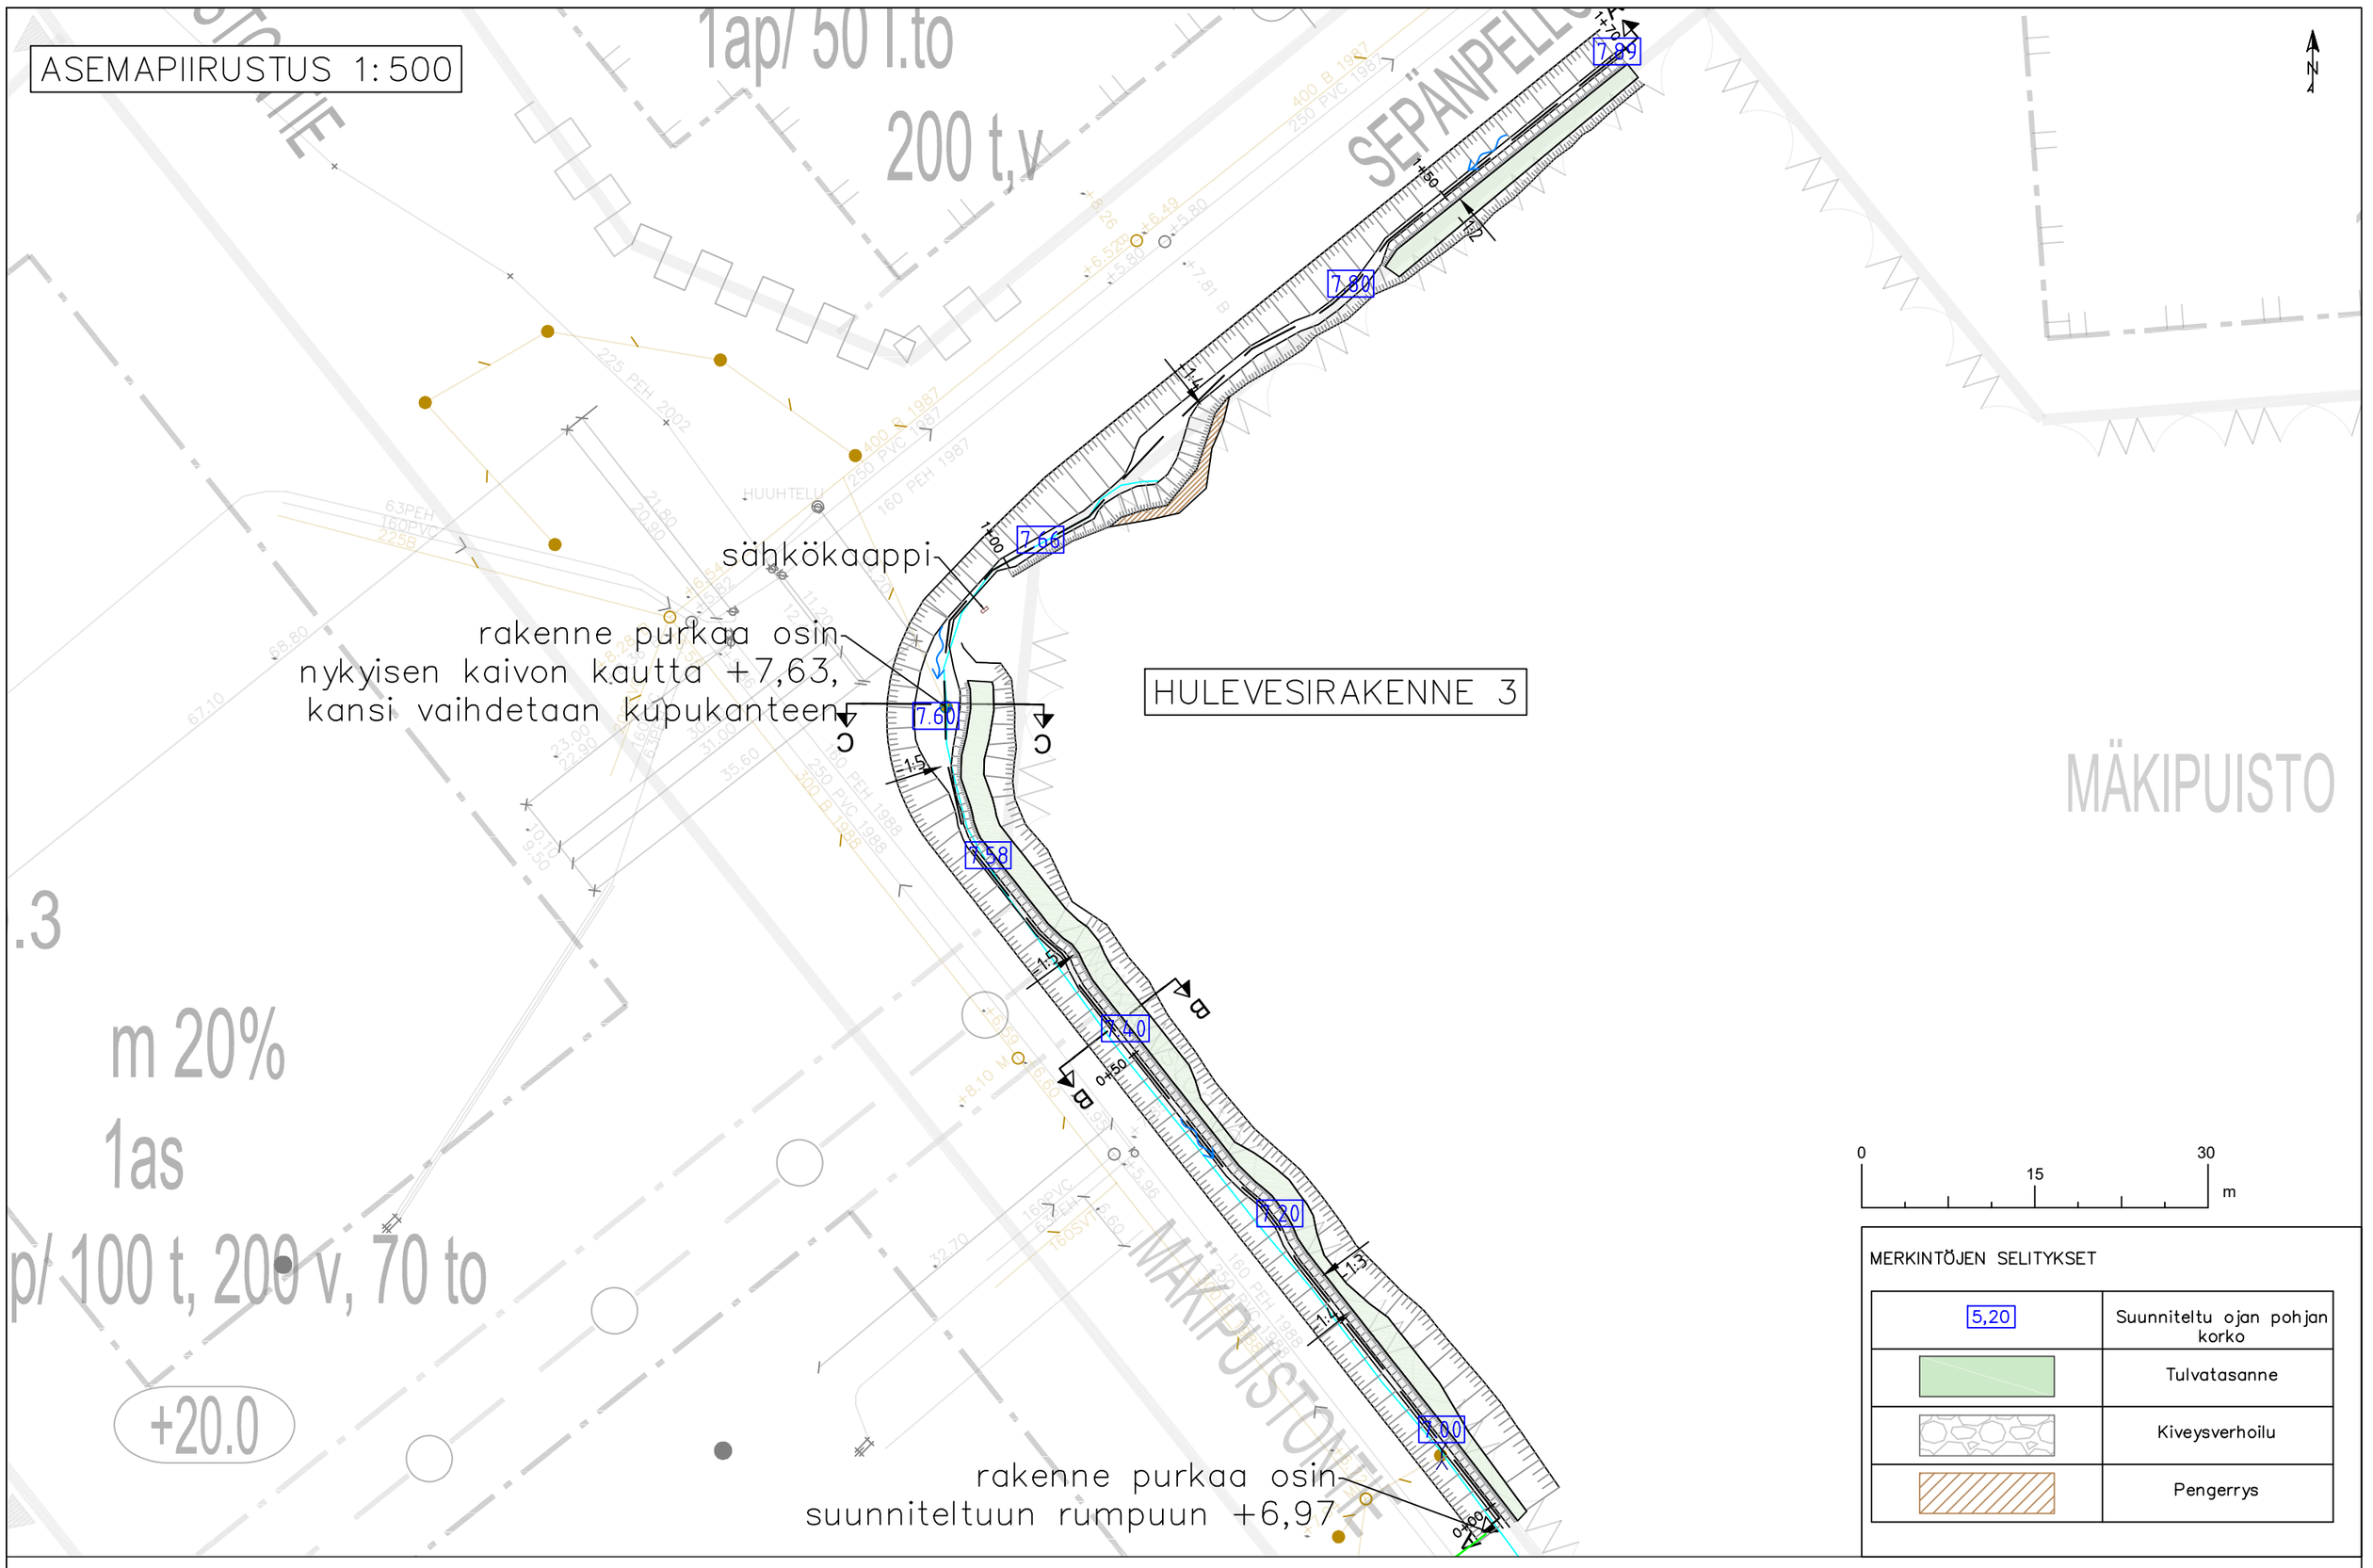


Uoman pituusleikkaus A–A

Poikkileikkaus B–B

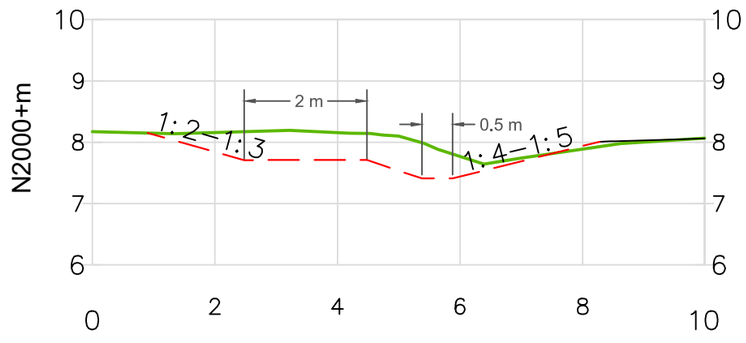

Poikkileikkaus C–C

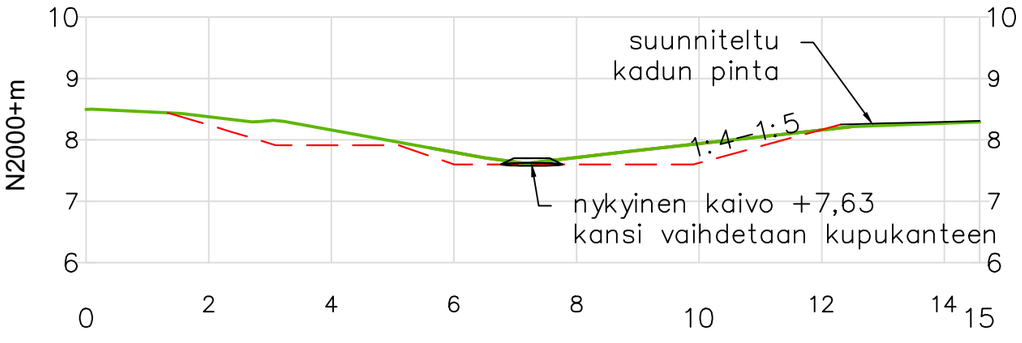

HYVÄKSYTTY

__.__päivänä__.__kuuta

vuonna__.__

Porin kaupunki

TEKNINEN LAUTAKUNTA

Merkki	Muutos	Pvm	Suunnittelija	Hyväksyjä

Koordinaattijärjestelmä	ETRS-GK22	Korkeusjärjestelmä	N2000	Mittakaava 1:100,1:500,1:500-1:50
Kaupunginosa	Kartano			
Hanketunnus	30117	Hanke	Mäkipuistontien rakennussuunnitelma	
Kohde	Mäkipuistontie			
Suunnitteluvaihe		Asiakirjatyyppi	Katu- ja rakennussuunnitelma	
Aihe	Kaksitasouoma			
Asiasisältö	Asema- ja leikkauspiirustukset			

Maveplan Oy
Puijonkatu 14 LH 7
70111 Kuopio
puh. 044 556 9186

Porin kaupunki
Tekninen toimiala
PL 121
28101 Pori

Suunnittelija	Jonna Kärki	Suunnitteluttaja	Jari Lehesvuori
Projektipäällikkö	Sanna Pitkänen	Pvm	Piir.nro
Piir.nro (konsultti)	30117/HV3	30.4.2026	13589 / 15