


- KADUN RAKENNE E/90**
- 50 MM KULUTUSKERROS AB 20/120
 - 150 MM KANTAVA KERROS, MURSKE 0-32
 - 350 MM JAKAVAKERROS, MURSKE 0-90
 - 350 MM SUODATINKERROS, HIEKKA SUODATINKANGAS N3
 - 900 MM YHT.
- ODOTUSTILAN RAKENNE E/49**
- 40 MM KULUTUSKERROS, AB10/100
 - 150 MM KANTAVAKERROS, MURSKE 0-32 mm
 - 300 MM JAKAVAKERROS, MURSKE 0-90 mm
 - SUODATINKANGAS N3
 - 490 MM YHT.

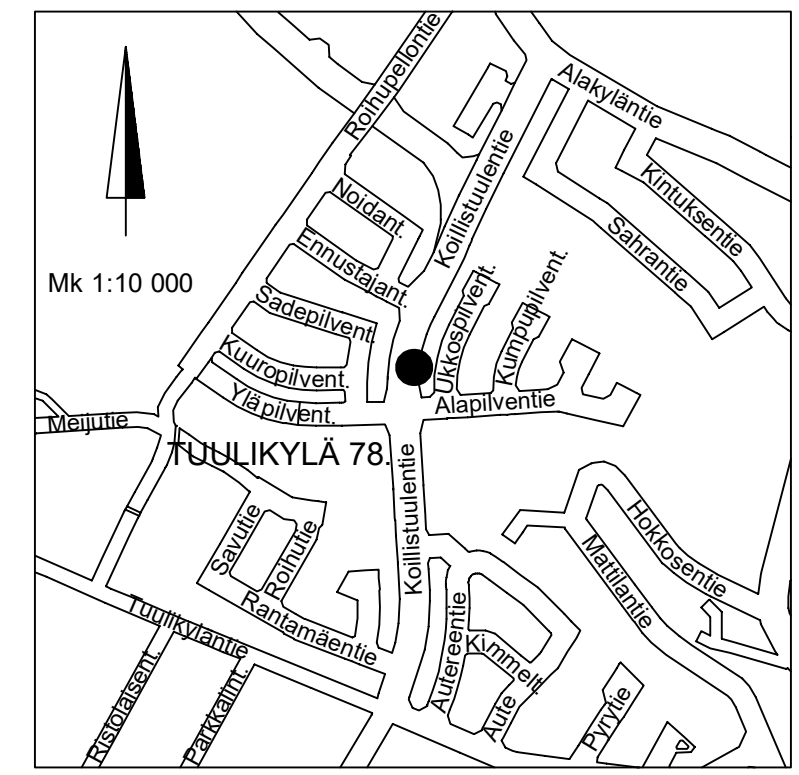

	TYÖMAAN TYÖNJOHTO ON VELVOLLINEN HANKKIMAAN TIEDOT KAAPELIEN JA JOHTIMIEN SIJAINNISTA	
KÄSIT	28.6.2021	Jenni Karilainen
SUUN	18.6.2021	Jari Pihlaja
TARK	16.8.2021	Antti Rönkä
TARK		
HYV	16.8.2021	LIIK. INS.
VAHV		
ETRS-GK22 N2000	MITTAKAAVA 1:500, 1:10 000	PIIR N:O IN / IJ 13 106