


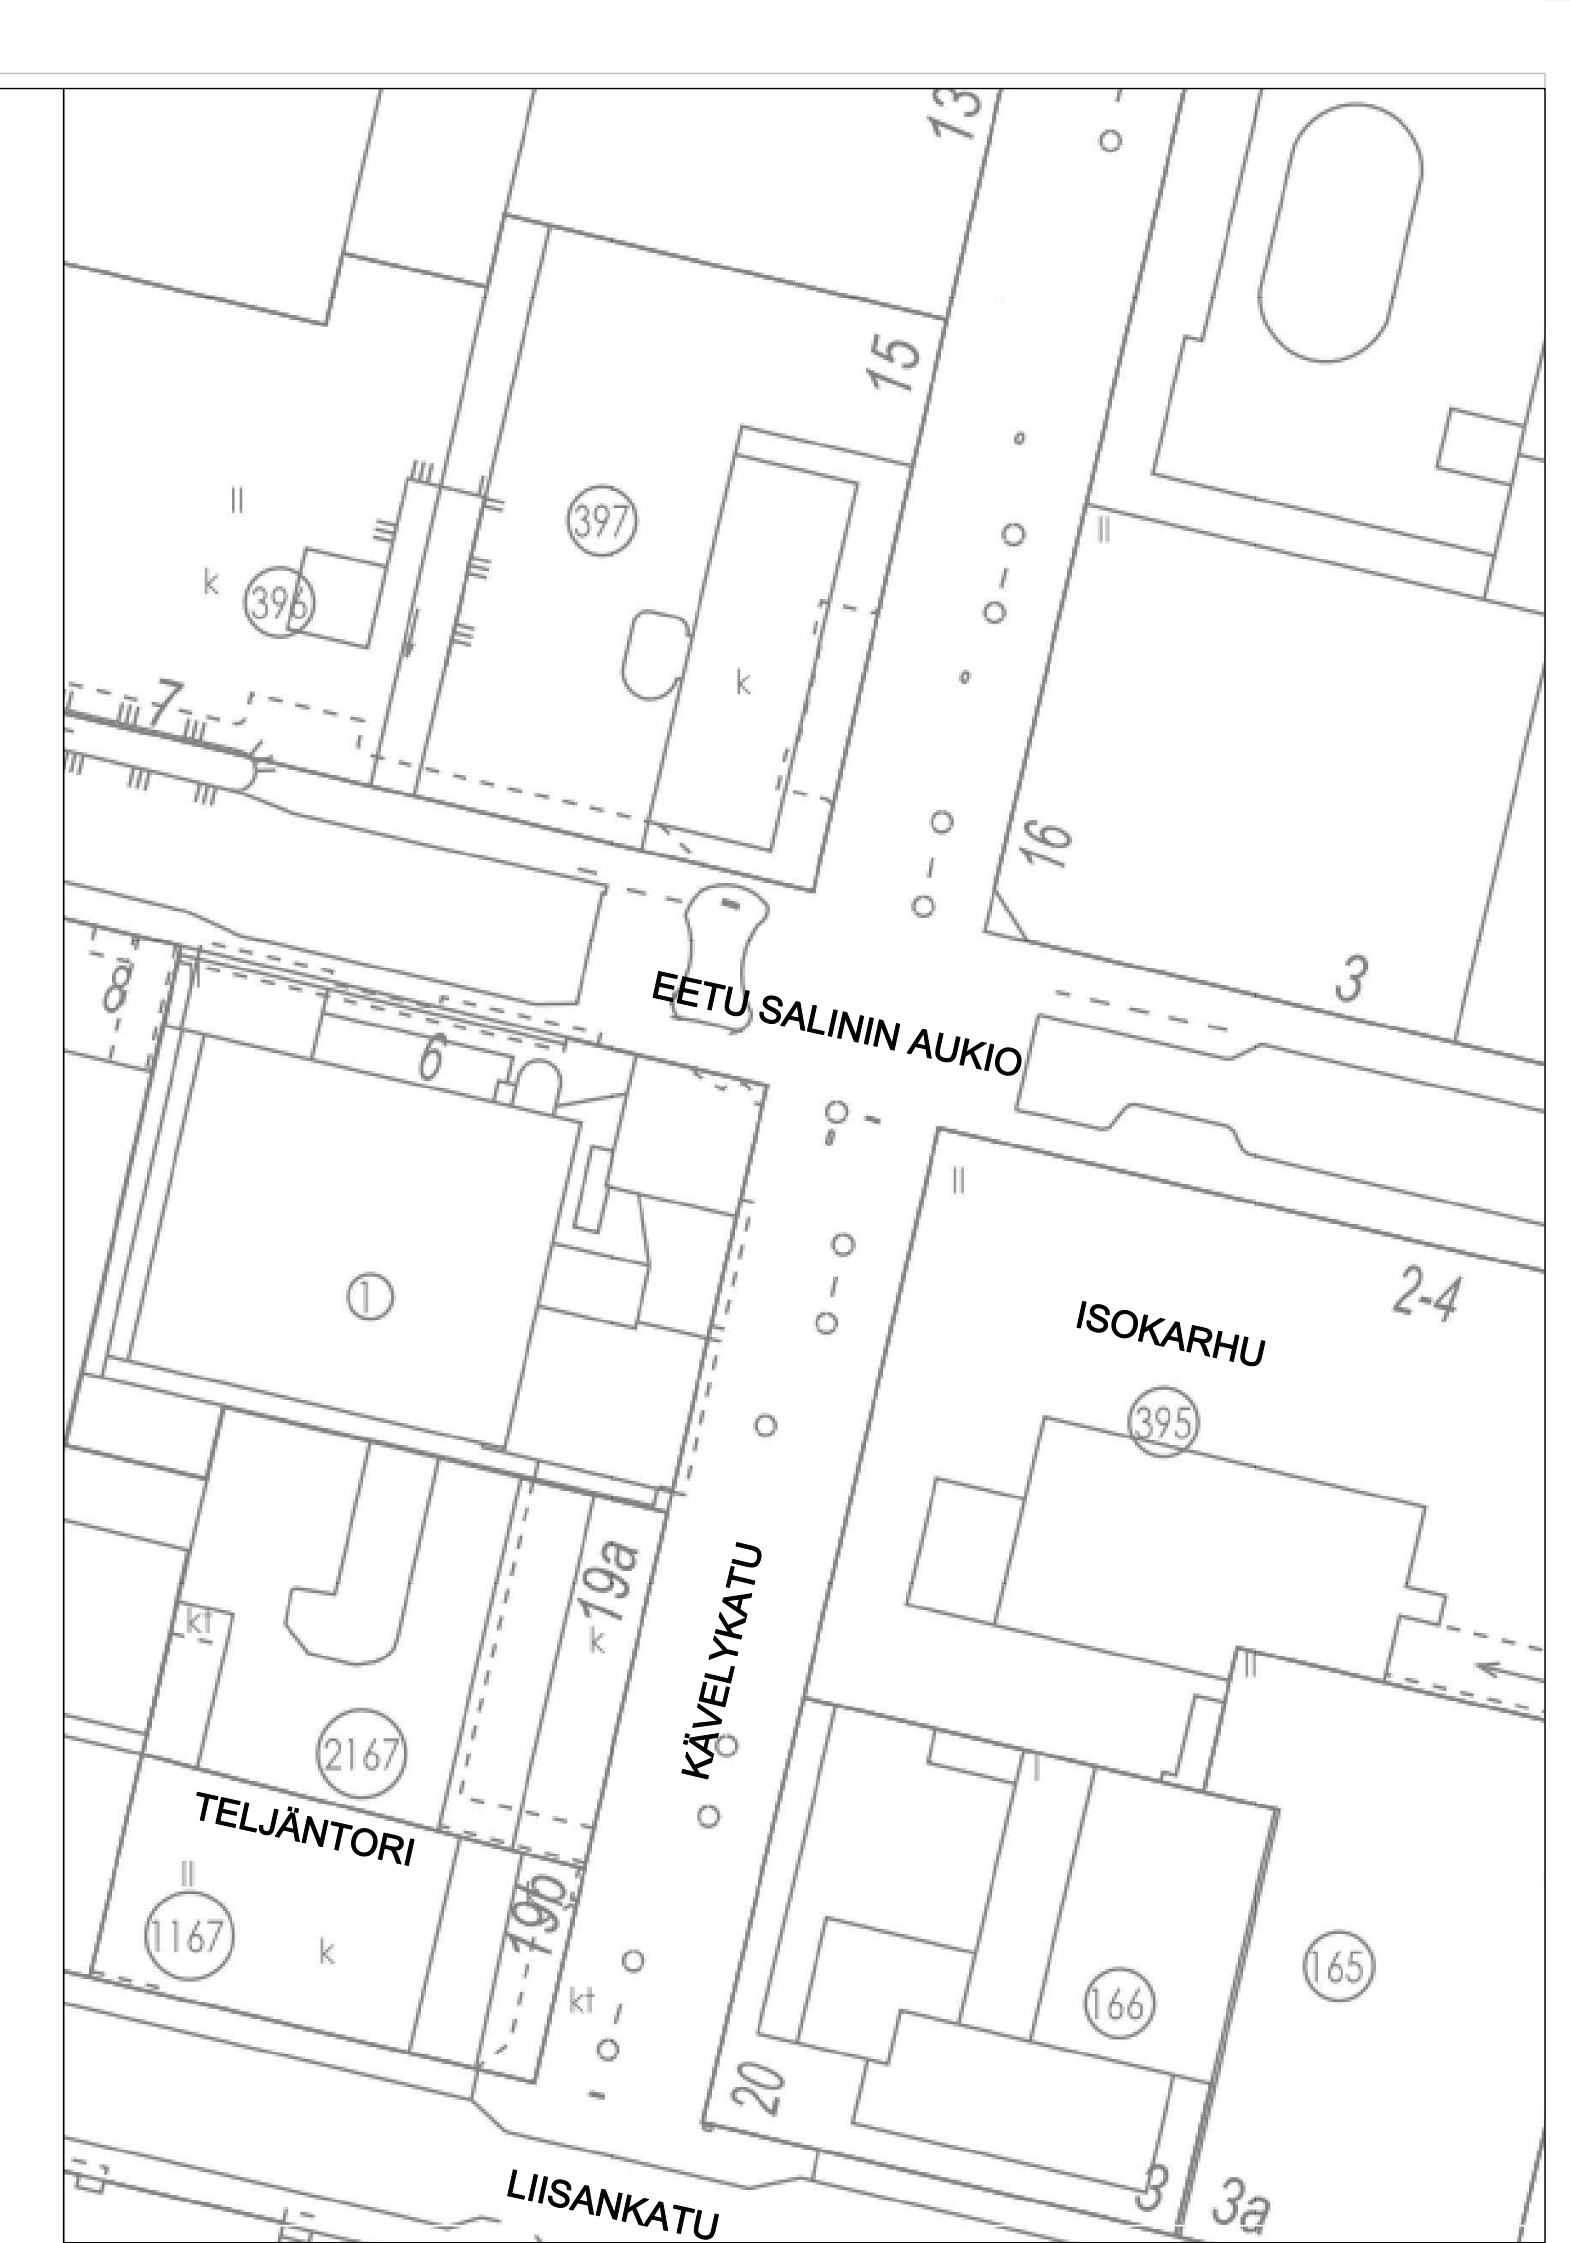


Merkintöjen selitys:

- Uusi kaapelireitit (putkitettuna) TEL-A 110
- Uusi pylväsjalustan paikka



Tunn.	Lukum.	Muutos				Nimim.	Pvm
K.osa/Kylä	Kortt./Tila	Tontti	Rno	Viranomaisten merkintöjä			
8-26A	Karhunpää, Kävelykadun	kausivalaistus		Sähkö- ja valaistussuunnitelma Kaapelireitit ja putkitukset			MK: 1:500 ETR-GK22 N2000
		Pvm	26.3.2026	Työnumero	Tilajan numero		
		Piirt.					
		Suunn.	JPih				
		Tark.					
		Yht.hiö					
Lehti				Piirustusnumero	Muutos		
				010_8-26A			