


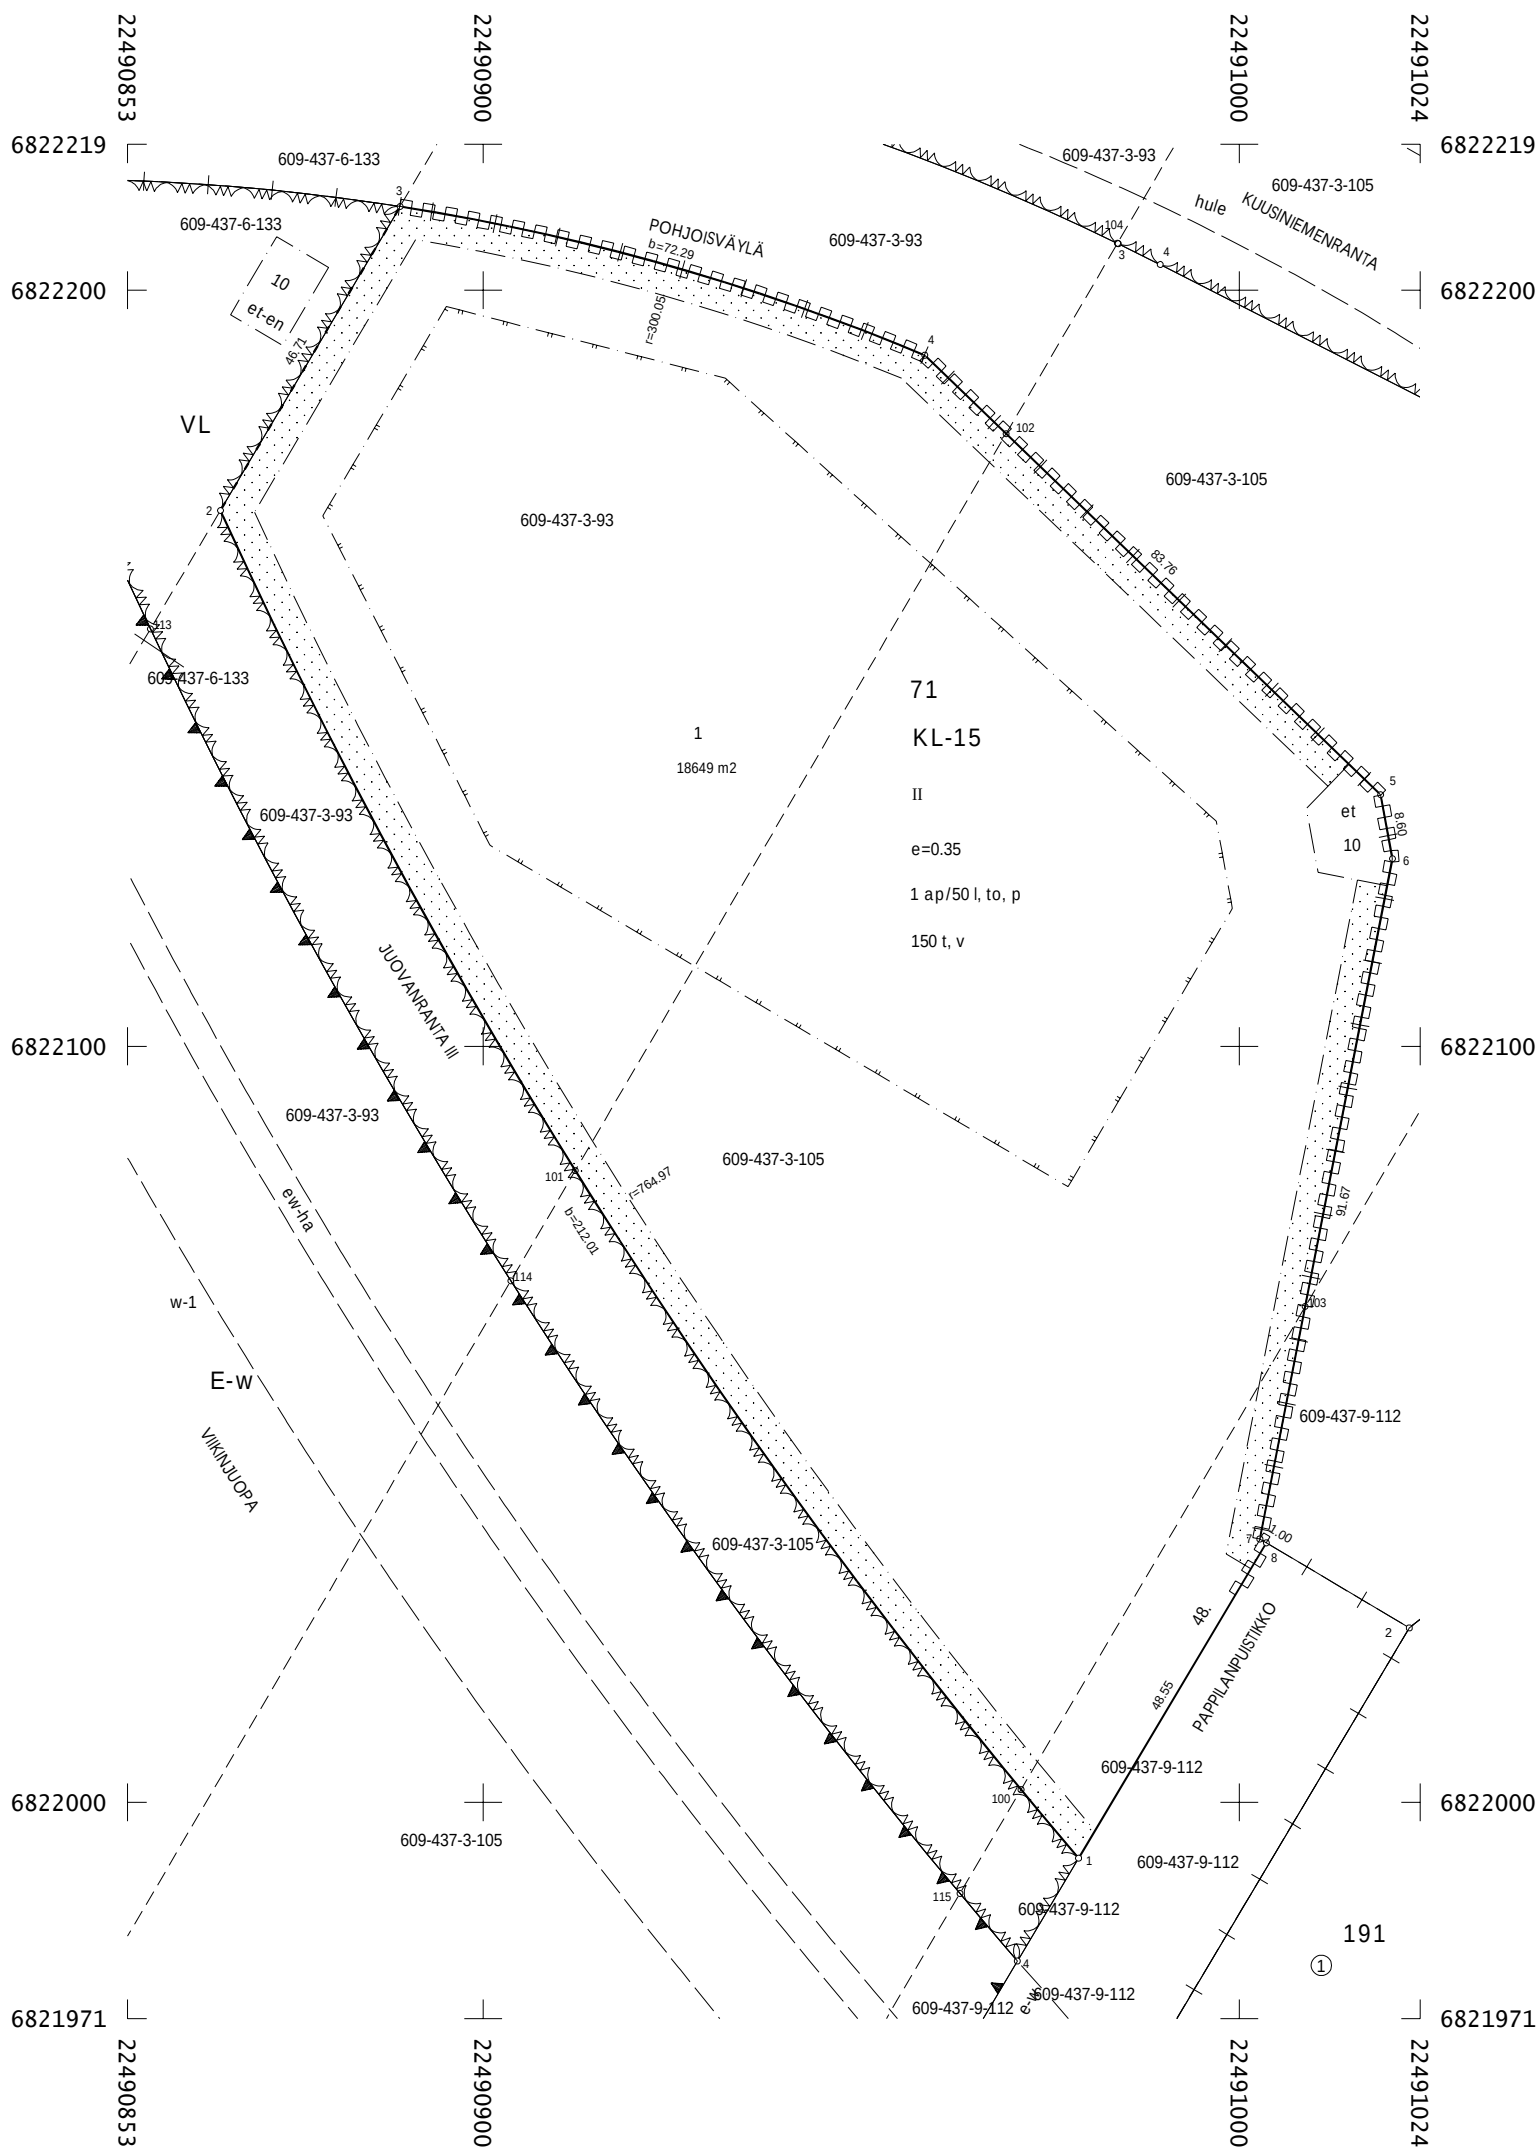

MUODOSTUMINEN				
TONTTI	P-ALA	OSAP-ALA	KIINTEISTÖ	Viikilä Kaupunki-Nuikkinen Kaupunki-Ansas
055 0071 0001	18649	7209	437 0003 0093	
		10760	437 0003 0105	
		680	437 0009 0112	

KOORDINAATTIJÄRJESTELMÄT	
X,Y:	ETRS-GK22
Z:	N2000

KOORDINAATTILUETTELO

N:O	X	Y
1	6821992.595	22490978.743
2	6822170.873	22490865.259
3	6822211.089	22490889.016
4	6822191.416	22490958.397
5	6822133.268	22491018.687
6	6822124.807	22491020.245
7	6822034.825	22491002.714
8	6822034.314	22491003.573
100	6822001.673	22490971.132
101	6822083.554	22490912.186
102	6822181.031	22490969.165
103	6822065.573	22491008.705

TONTTIJAKO		1:1000	Pori	
ASEMAKAAVA AS 1653		HYVÄKSYTTY	27.04.2020	
EDELLINEN TONTTIJAKO			ON MAAREKISTERIALUETTA	
POHJAKARTAN HYVÄKSYI JA		TONTTIJAON LAATI	Lotskeri	
			KAUP. OSA	55
LASKI	ME		KORTTELI	71
PIIRSI	ME		TONTIT	1
TARK	ME		MUUTT. TONTIT	
TONTTIJAKO HYVÄKSYTTY			TJ-KARTTA NRO 8599	
Apulaiskaupungingeodeetti		Teemu Salonen		