


PITUUSLEIKKAUS 1:1000/1:100

PAPPILANPUUSTIKON AKK L=21,98m

POHJOISVÄYLÄ
POHJOISVÄYLÄ

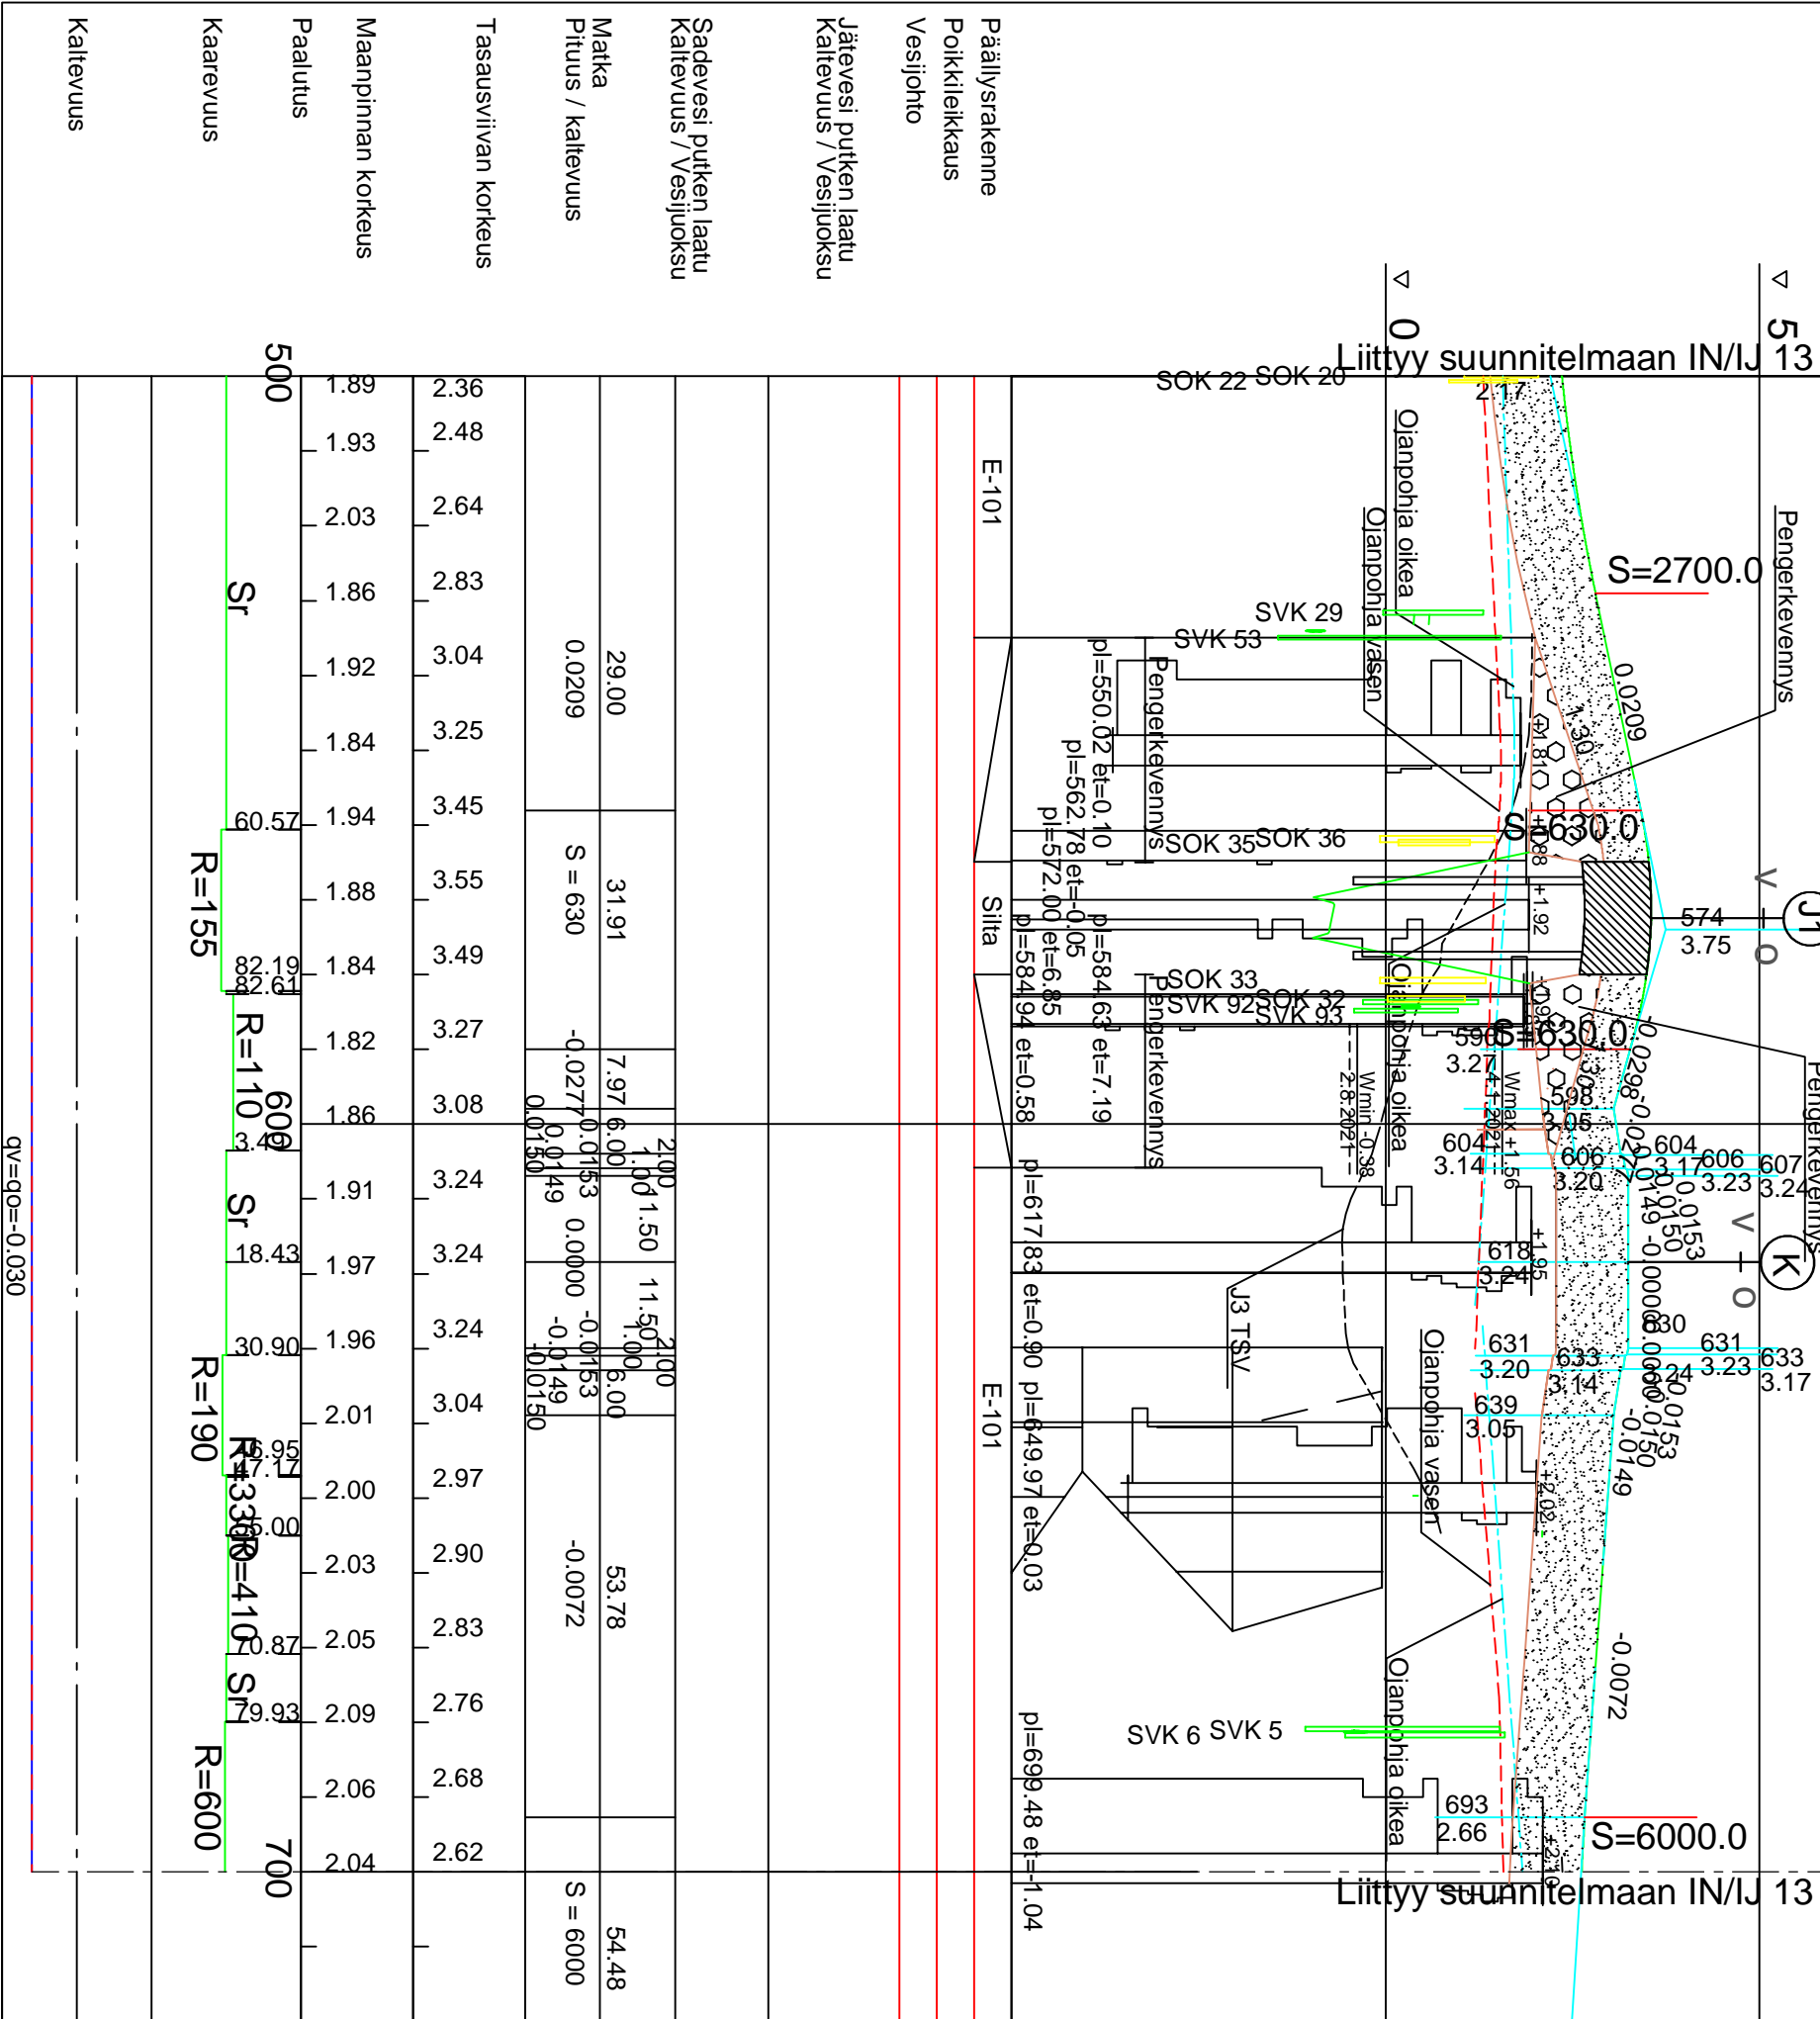

Maankäyttö	2.36	2.48	2.64	2.83	3.04	3.25	3.45	3.55	3.49	3.27	3.08	3.24	3.24	3.04	2.97	2.90	2.83	2.76	2.68	2.62
Maanpinnan korkeus	1.89	1.93	2.03	1.86	1.92	1.84	1.94	1.88	1.84	1.82	1.86	1.91	1.97	1.96	2.01	2.03	2.05	2.09	2.06	2.04
Paalutus	500			Sr								Sr								700
Kaareuvuus				R=155								R=110								R=600
Kaltevuus																				

HYVÄKSYTTY
päivänä _____ kuuta _____
vuonna _____
Porin kaupunki
TEKNINEN LAUTAKUNTA

ASEMAPUURUSTUS IN/IJ 13 150
PITUUSLEIKKAUS IN/IJ 13 151
TYYPPIPOIKKILEIKKAUKSET IN/IJ 13 153 JA IN/IJ 13 154
YMPYRÄN TYYPPIPOIKKILEIKKAUKSET A-A JA B-B IN/IJ 13 155
PITUUS- JA TYYPPIPOIKKILEIKKAUKSET J1 PLV. 960-1200 IN/IJ 13 156
PITUUS- JA TYYPPIPOIKKILEIKKAUKSET J2 PLV. 300-400 IN/IJ 13 157
PITUUS- JA TYYPPIPOIKKILEIKKAUKSET J3 PLV. 500-655.25 IN/IJ 13 158
KUIVATUSKARTTA IN/IJ 13 159
HULEVESISUUNNITELMA IN/IJ 13 159
SALAOJASUUNNITELMA IN/IJ 13 160
HAPPAMEN SALAOJAVESIEN SUUNNITELMA IN/IJ 13 161
HAPPAMEN SALAOJAVESIEN SUUNNITELMA IN/IJ 13 162
S1 POHJOISVÄYLÄN AKK YLEISPIIRUTUS IN/IJ 13 163
S2 PAPPILANPUUSTIKON AKK YLEISPIIRUTUS IN/IJ 13 164
PAALUTUSMITAT R-asemalla

TYÖMAAN TYÖNJOHTO ON VELVOLLINEN HANKKIMAAN TIEDOT KAAPELIEN JA JOHTIMIEN SIAINNISTA	
KÄSIT	29.1.2022 Irma Lehto
SUUN	29.1.2022 Irma Lehto
TARKK	
TARKK	
HVV	
HVV	
ETRS-GK22	
N2000	
MITTAKAAVA	1:1000/1:100
PIIR. N:O	
	IN/IJ 13 152