


- MERKINNÄT**
- Suunnittelualue
 - ✕ SÄILYTETTÄVÄ JA POISTETTAVA KASVILLISUUS
 - ✕ Poistettava lehtipuu
 - PINNOITTEET**
 - Asfaltti
 - Kenttäkiveys Ø 100-150 mm saumaus vettä läpäisevä grepur- sauma-aine
 - Kivituhka, KaM Ø 0-6 mm h= 50 mm
 - ISTUTETTAVA KASVILLISUUS**
 - Nurmi R3, kasvualusta h=150 mm
 - Nurmi R4, kasvualusta h=100 mm

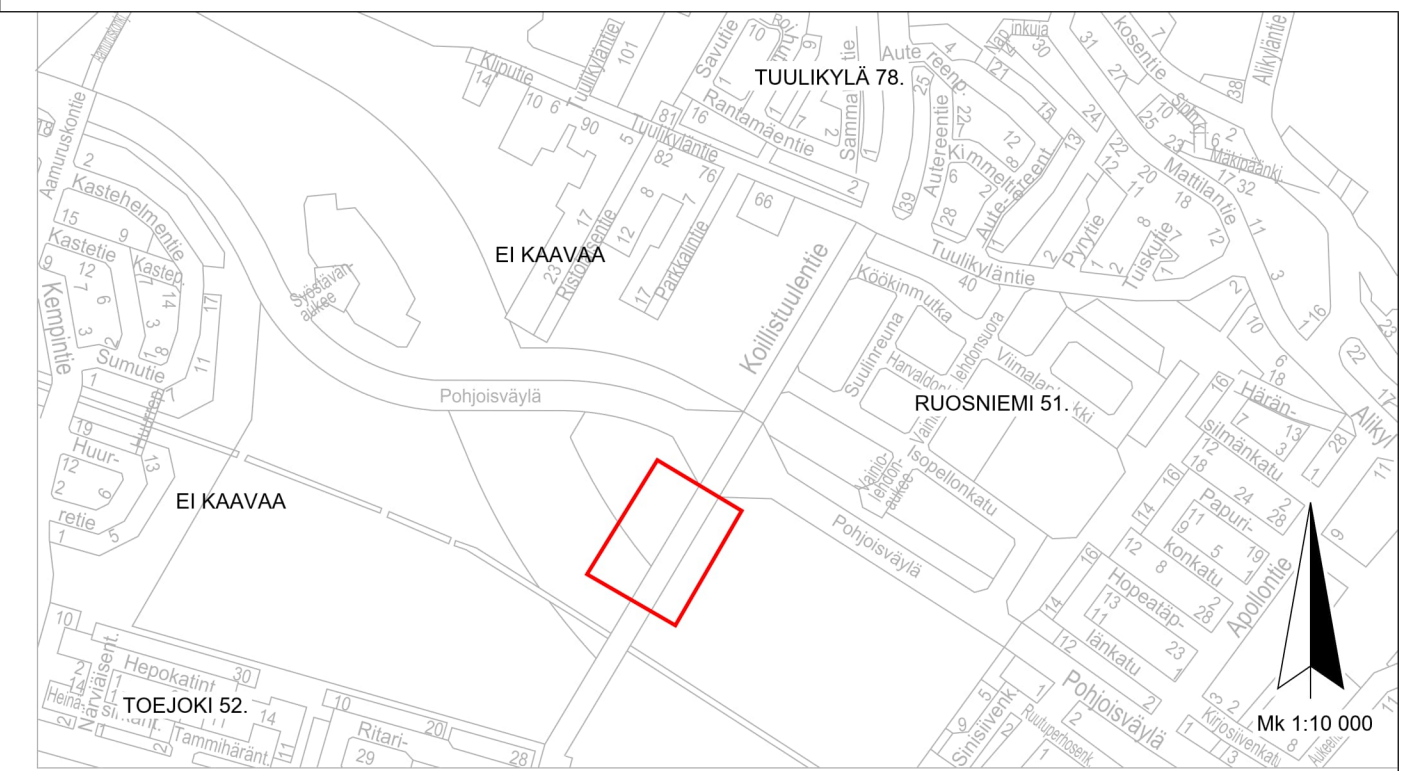

HYVÄKSYTTY

päivänä _____ kuuta _____
 vuonna _____

Porin kaupunki
TEKNINEN LAUTAKUNTA

KORKEUSJÄRJESTELMÄ: N2000
 KOORDINAATTIJÄRJESTELMÄ: ETRS-GK22

Rakennuskohteen nimi ja osoite Porin kaupunki Pohjois-Porin hulevesien hallintarakenteiden ja viheralueiden rakennussuunnittelu		Piirustuksen sisältö Pappilanpuistikko tieympäristösuunnitelma PLV. 300-500	Mittakaava 1:500
RAMBOLL	Ramboll Kiviharjunlenkki 1 A 90220 Oulu puh. 020 755 611	Suunn. ala YMP 1510066197	Tiedosto
hyv. Zuzana Hrasko-Johnson	suunn. MPul	Piirustusno 13142-12	Piirustuksia Muutos
	piirt. Minna Pulkkinen, Riikka Lipsanen	pvm 31.3.2023	

KASVILLISUUSLUETTELO

	Istutettavat lehtipuut	rym (cm)	Taimiväli	Kpl
	Tivu <i>Tilia x vulgaris</i> puistolehmus	16-18	12 m	17

Liittymät monitoimitalon suunnitelman mukaisesti

Liittymävaraus