


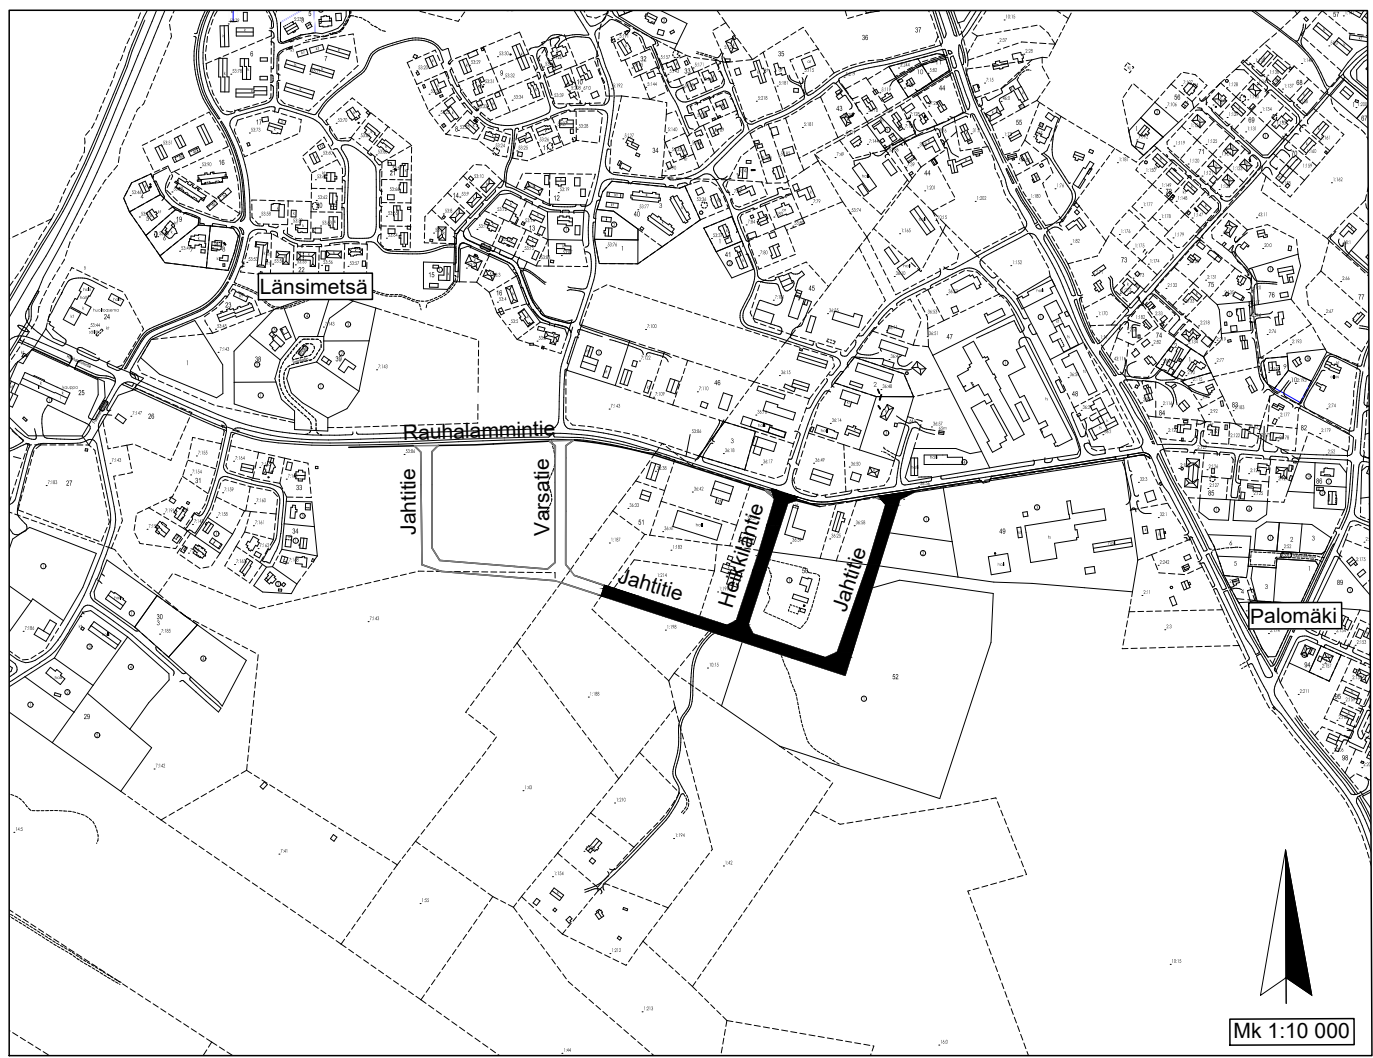

HYVÄKSYTTY

_____ päivänä _____ kuula
_____ vuonna _____

Porin kaupunki

TEKNINEN LAUTAKUNTA

ASEMAPIRUSTUKSET IN/IS 13 532 JA IN/IS 13 533
KUIVATUSKARTTA IN/IS 13 534
PITUUS-JA TYYPPIPOIKKILEIKKAUKSET IN/IS 13 536, IN/IS 13 537,
IN/IS 13 538, IN/IS 13 539 JA IN/IS 13 540
PAALUTUSMITAT R-asemalla

			TYÖMAAN TÖYNOHTO ON VELVOLLINEN HANKKIMAAN TIEDOT KAAPELIEN JA JOHTIMIEN SIIJAINNISTA	
KÄSIT	9.12.2025	Jouni Vuorenmaa	PORIN KAUPUNKI TEKNINEN TOIMIALA INFRAYKSIKKÖ / INFRAJOHTAMINEN JAHTITIE PLV 400-970 HEIKKILÄNTIE	
SUUN	9.12.2025	Jouni Vuorenmaa		
TARK				
TARK				
HVY		LIIK. INS.	KUIVATUSKARTTA	
VAHV				
ETRS-GK22 N2000				
			MITTAKAAVA 1:500, 1:10 000	PIIRIN IN/IS 13 535