Koordinaattijärjestelmät:
Taso X,Y: ETRS–GK22
(EUREF–FIN)
Korkeus Z: N2000

Merkki/Pvm	Muutos	Suunn.	Tark.

Hankkeen nimi

Kadunrakennussuunnitelma

Piirustuksen sisältö

Murskatie – Mastojentie
Paalukohtaiset poikkileikkaukset


Toimittaja

RAMBØLL


PORI

Pvm 31.10.2026	Projektipäällikkö P.Tuominen Suunnittelija L.Sokka	Pvm	M.Pennanen Asiantuntija
Koordinaattijärjestelmä ETRS–GK22 Korjeusjärjestelmä N2000		Mittakaava 1:100	Piir.nro IN/IS 13525/36


Mastopjentie
PL'=0

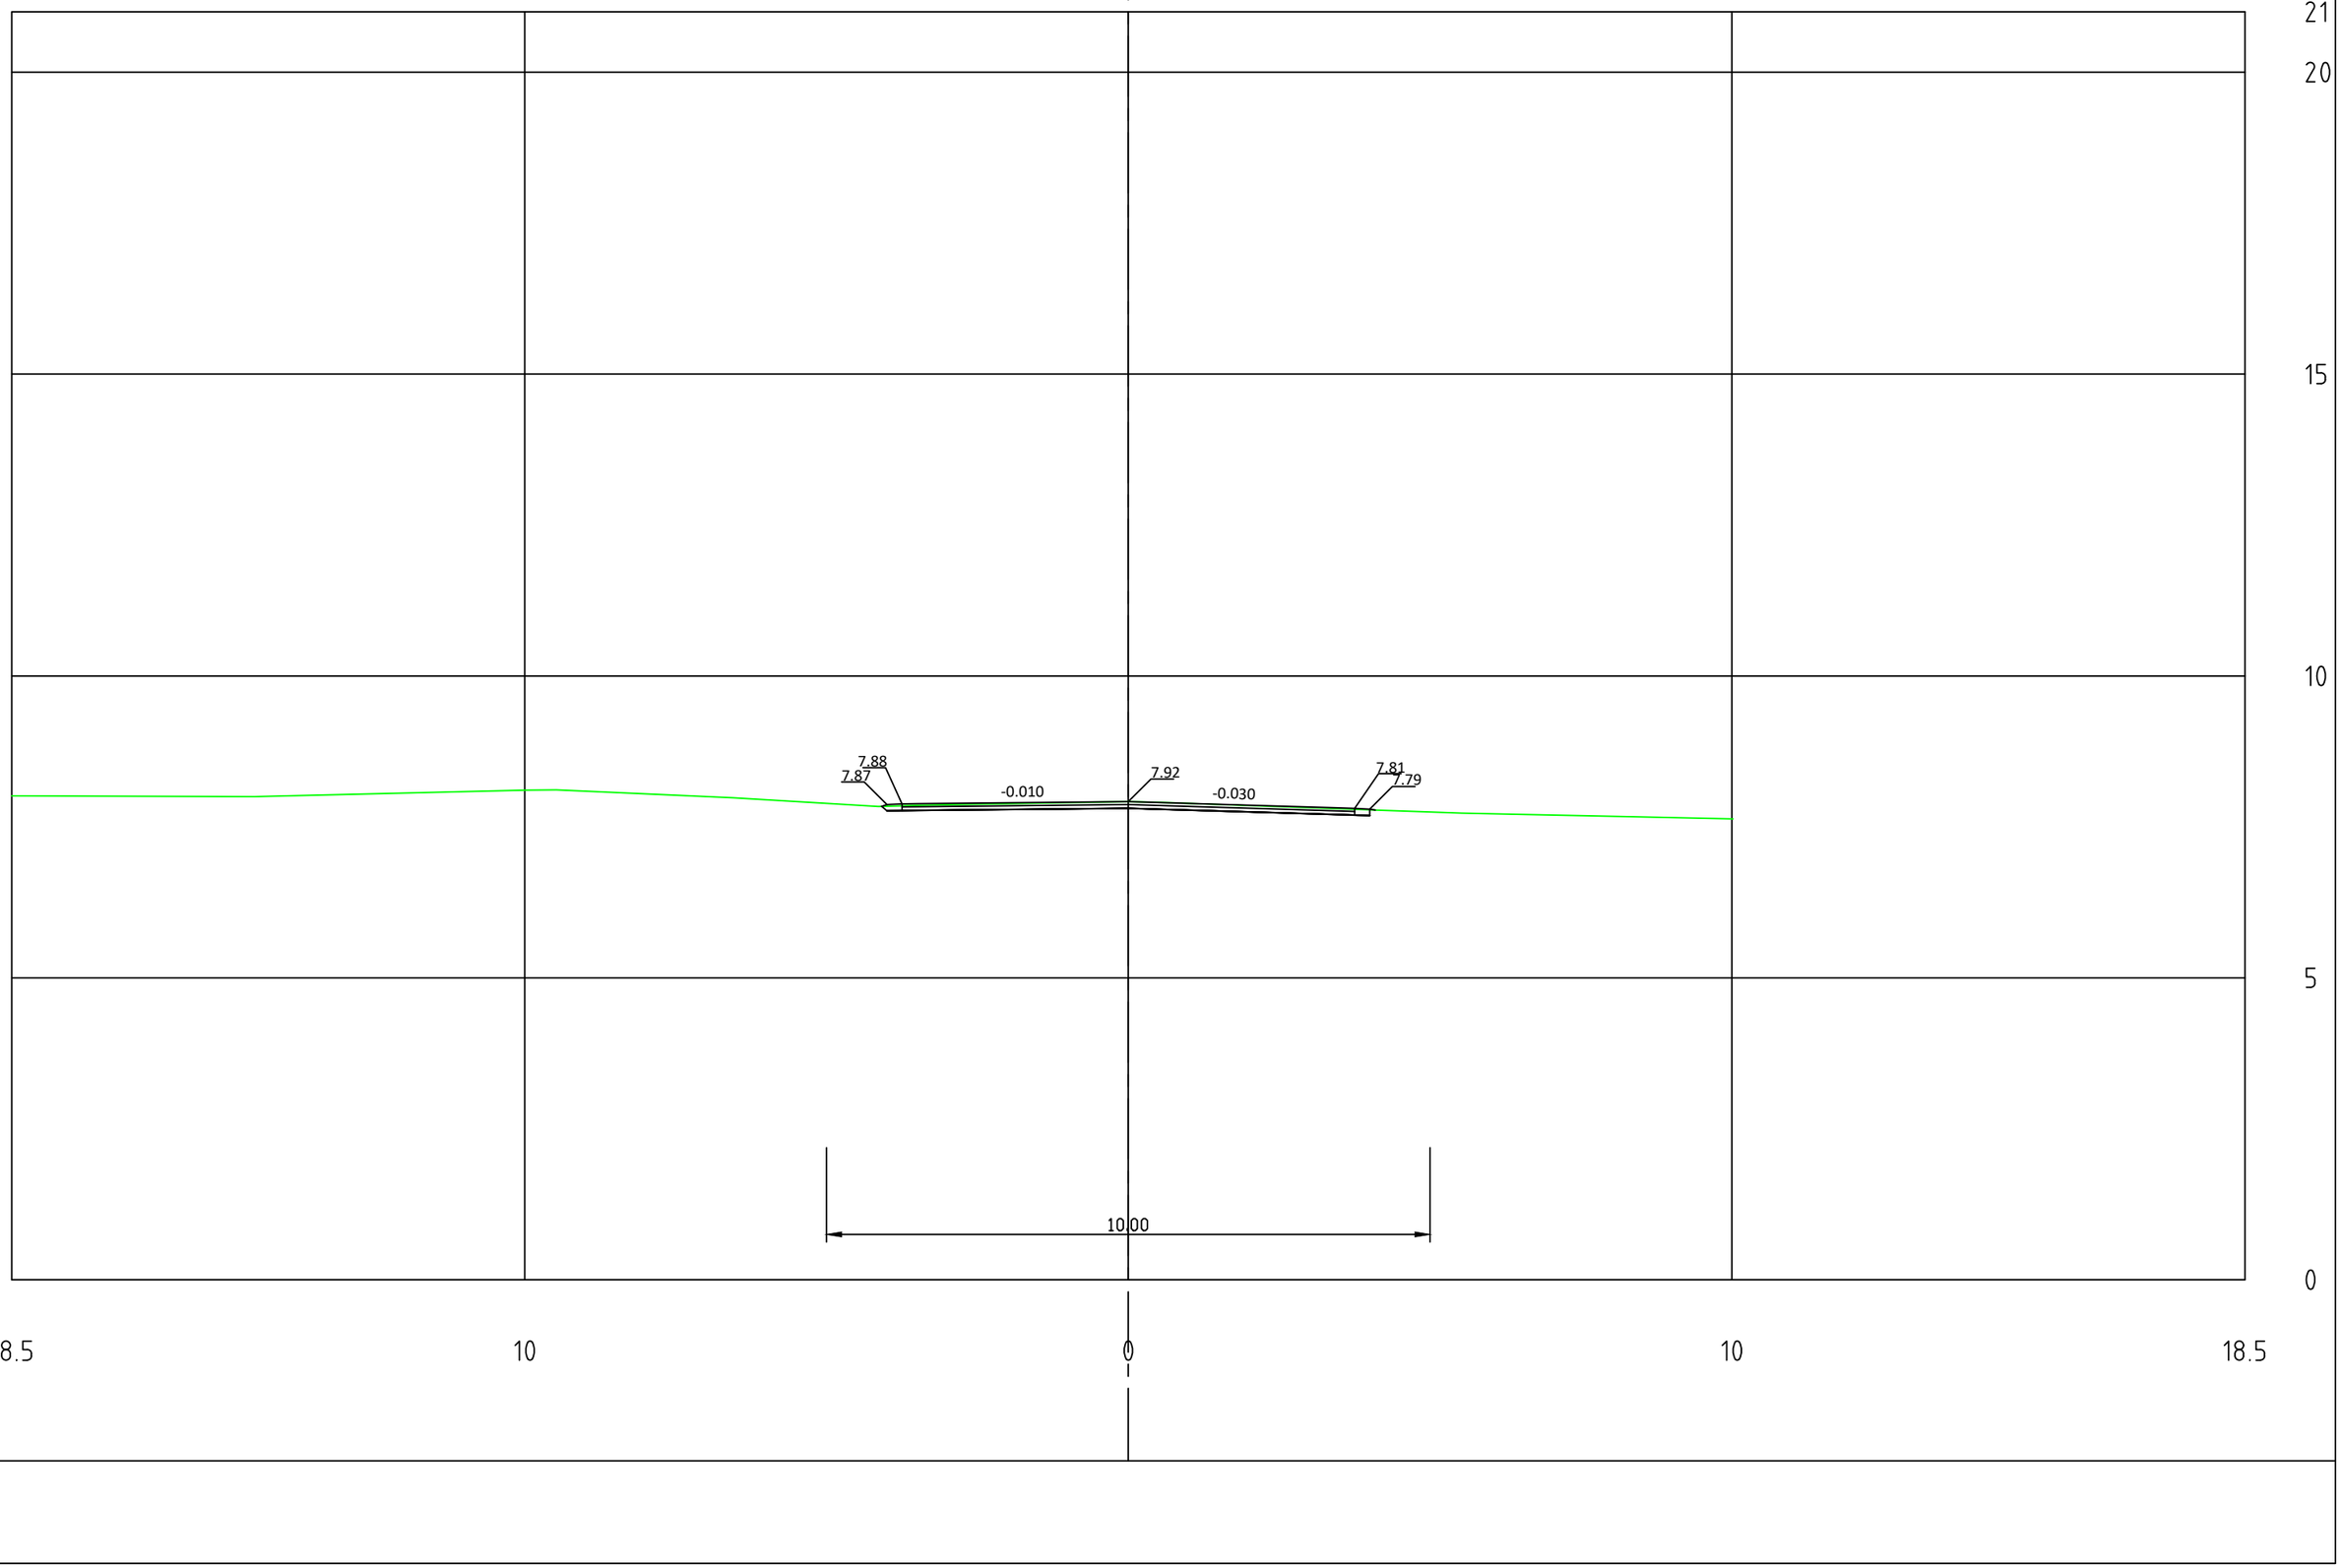


Mastojentie
PL F=20

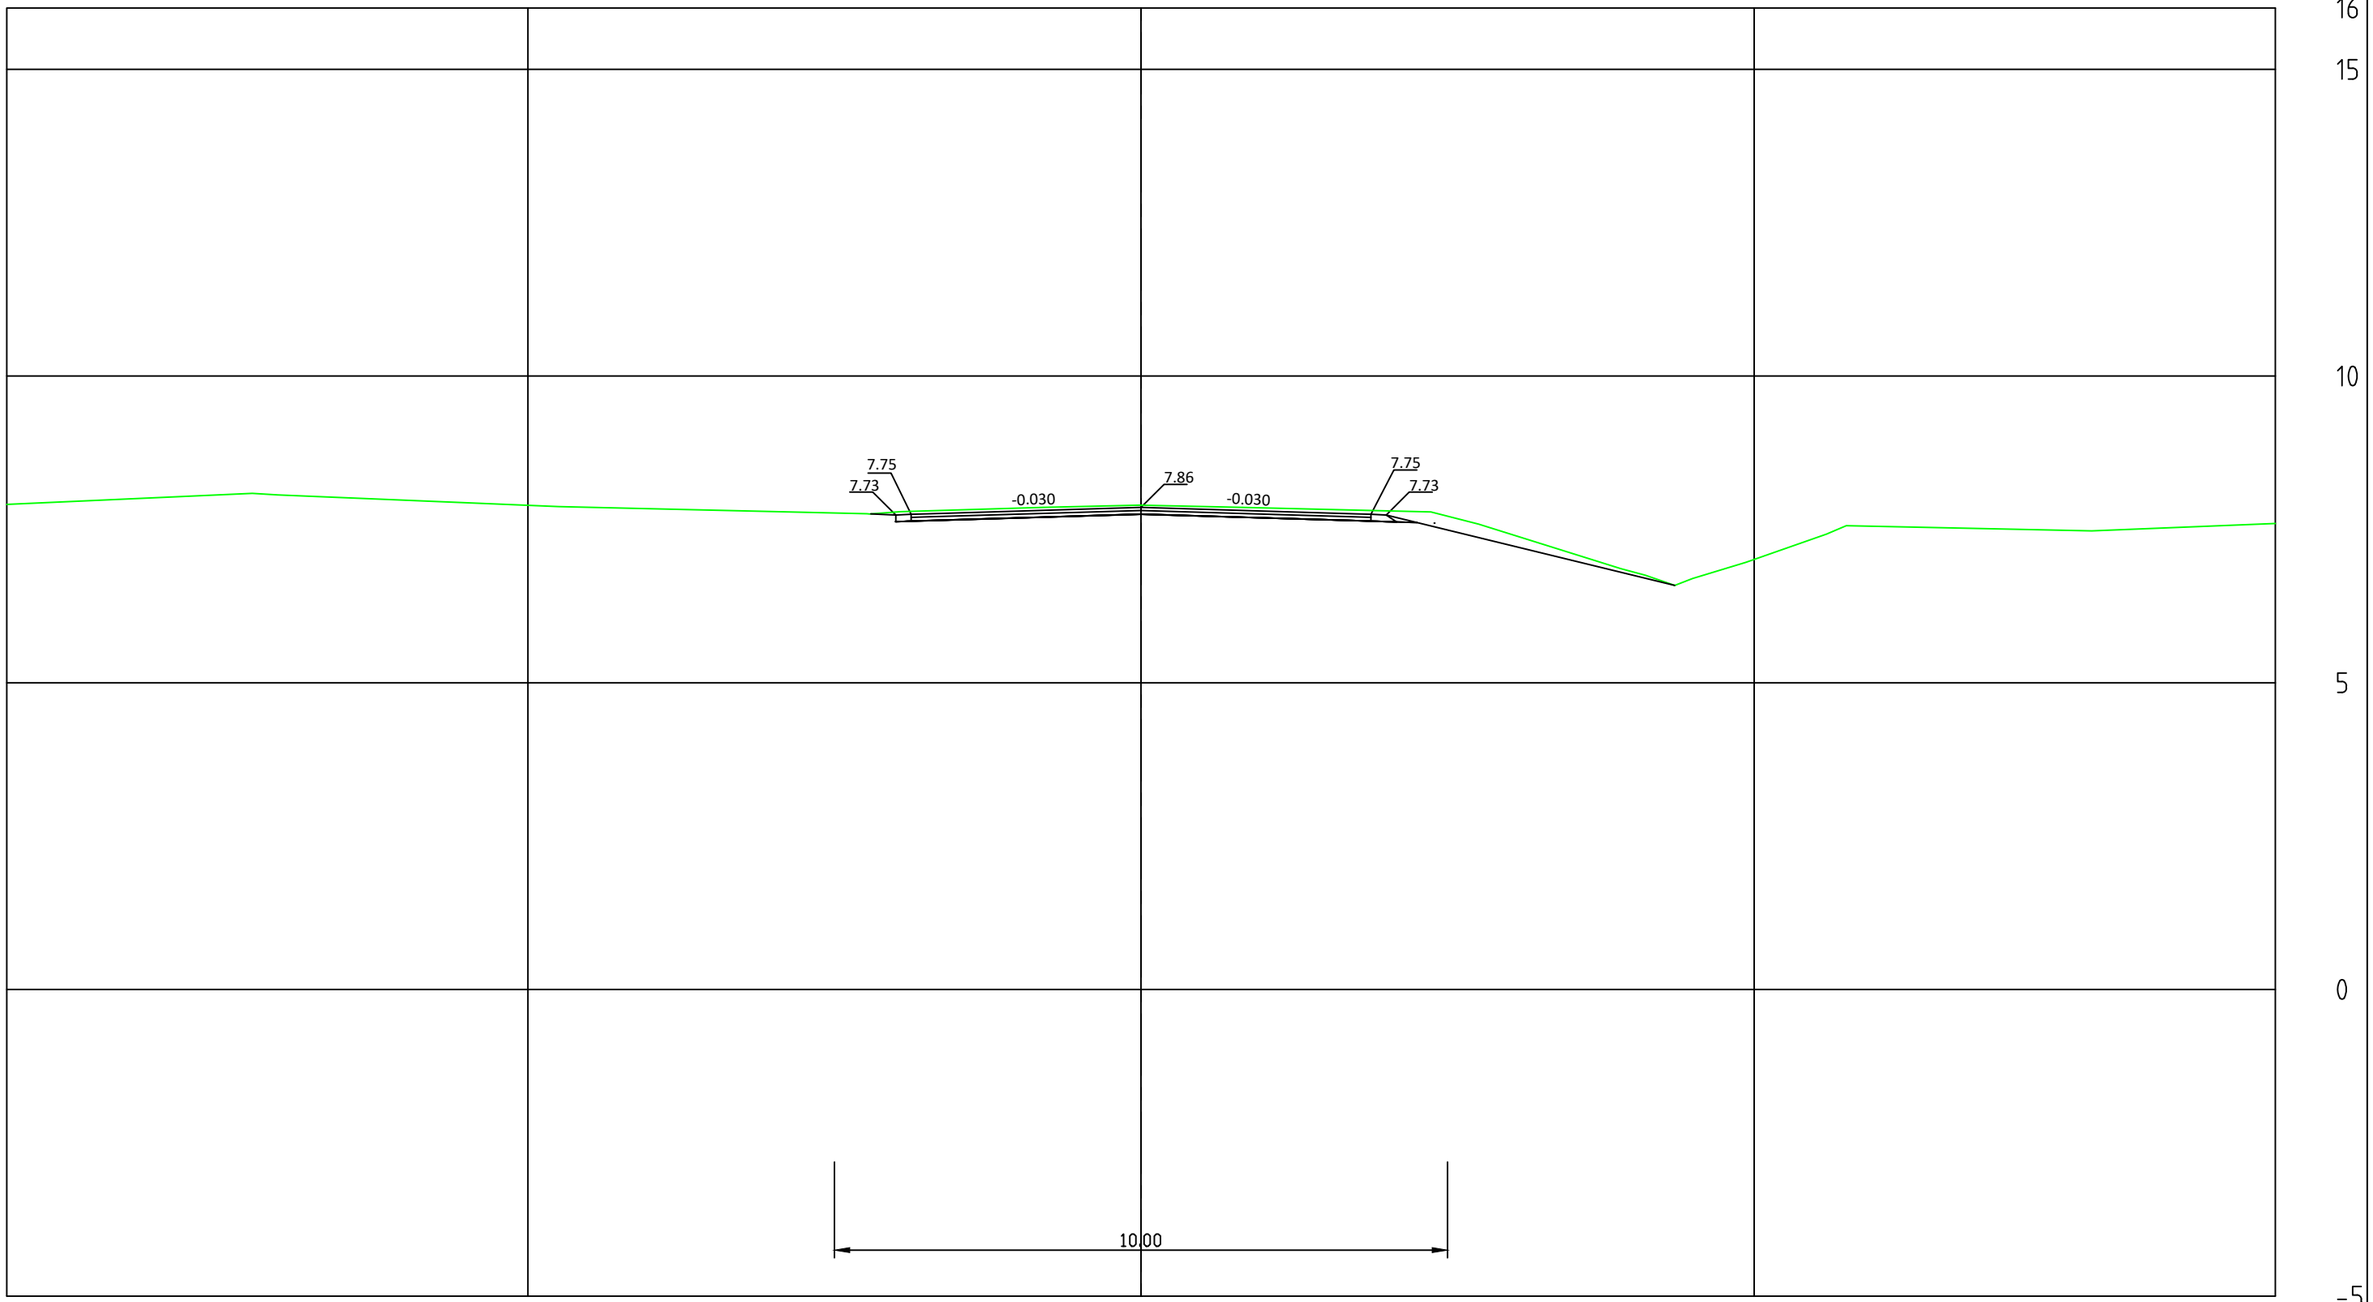


Mastojentie
PL =40

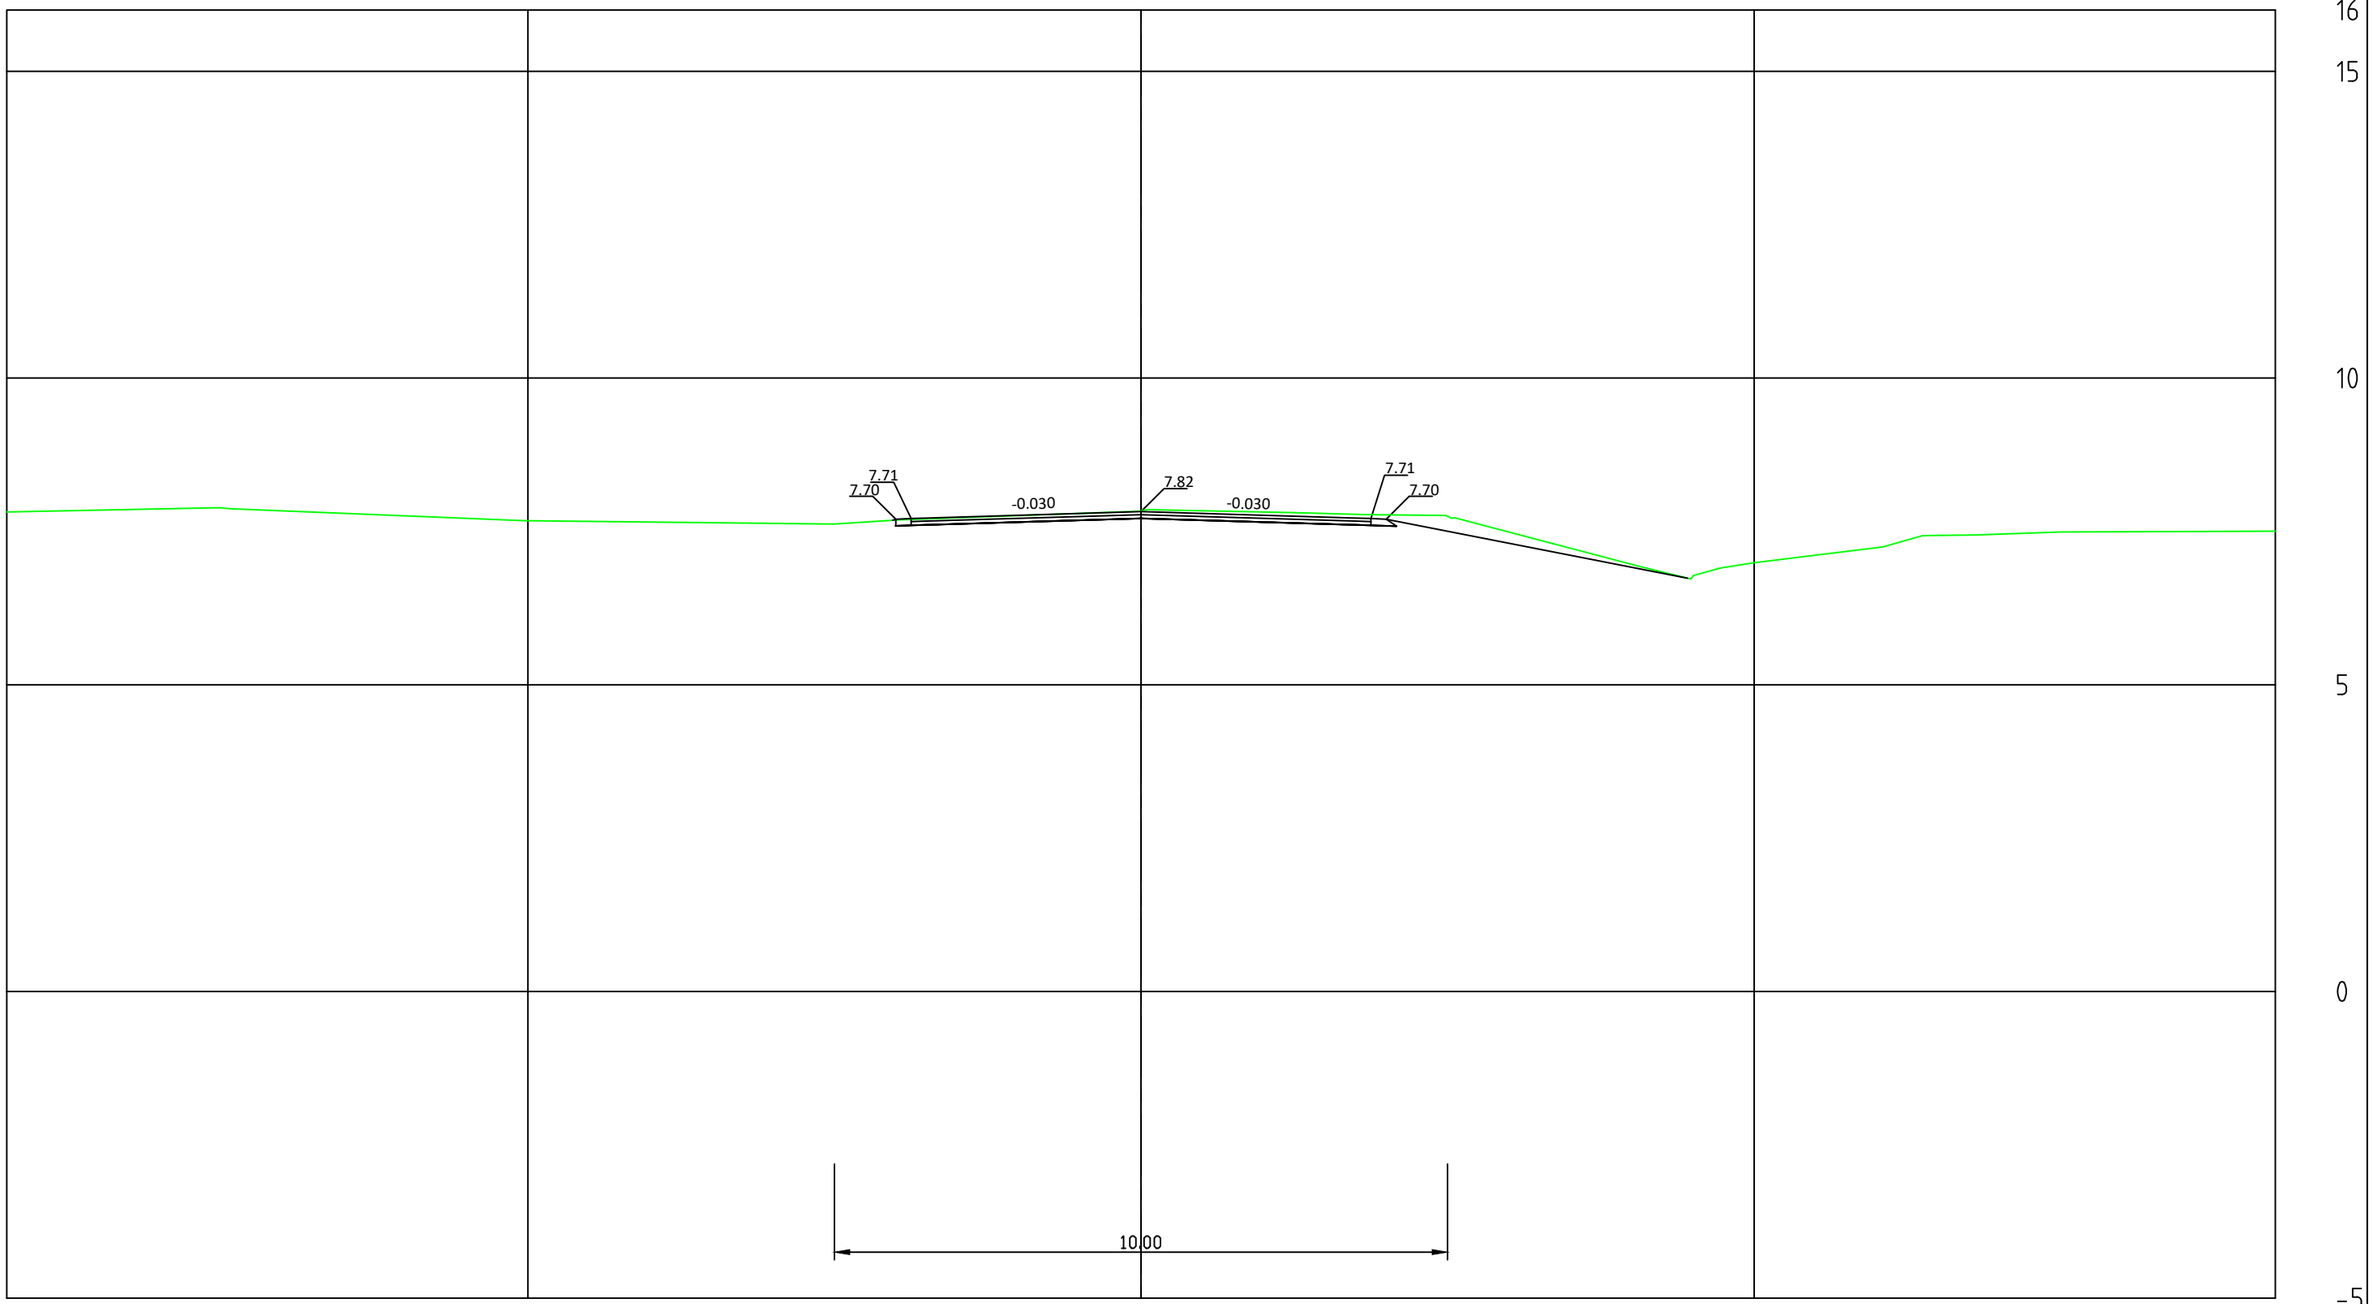


Mastojentie
PL I=60

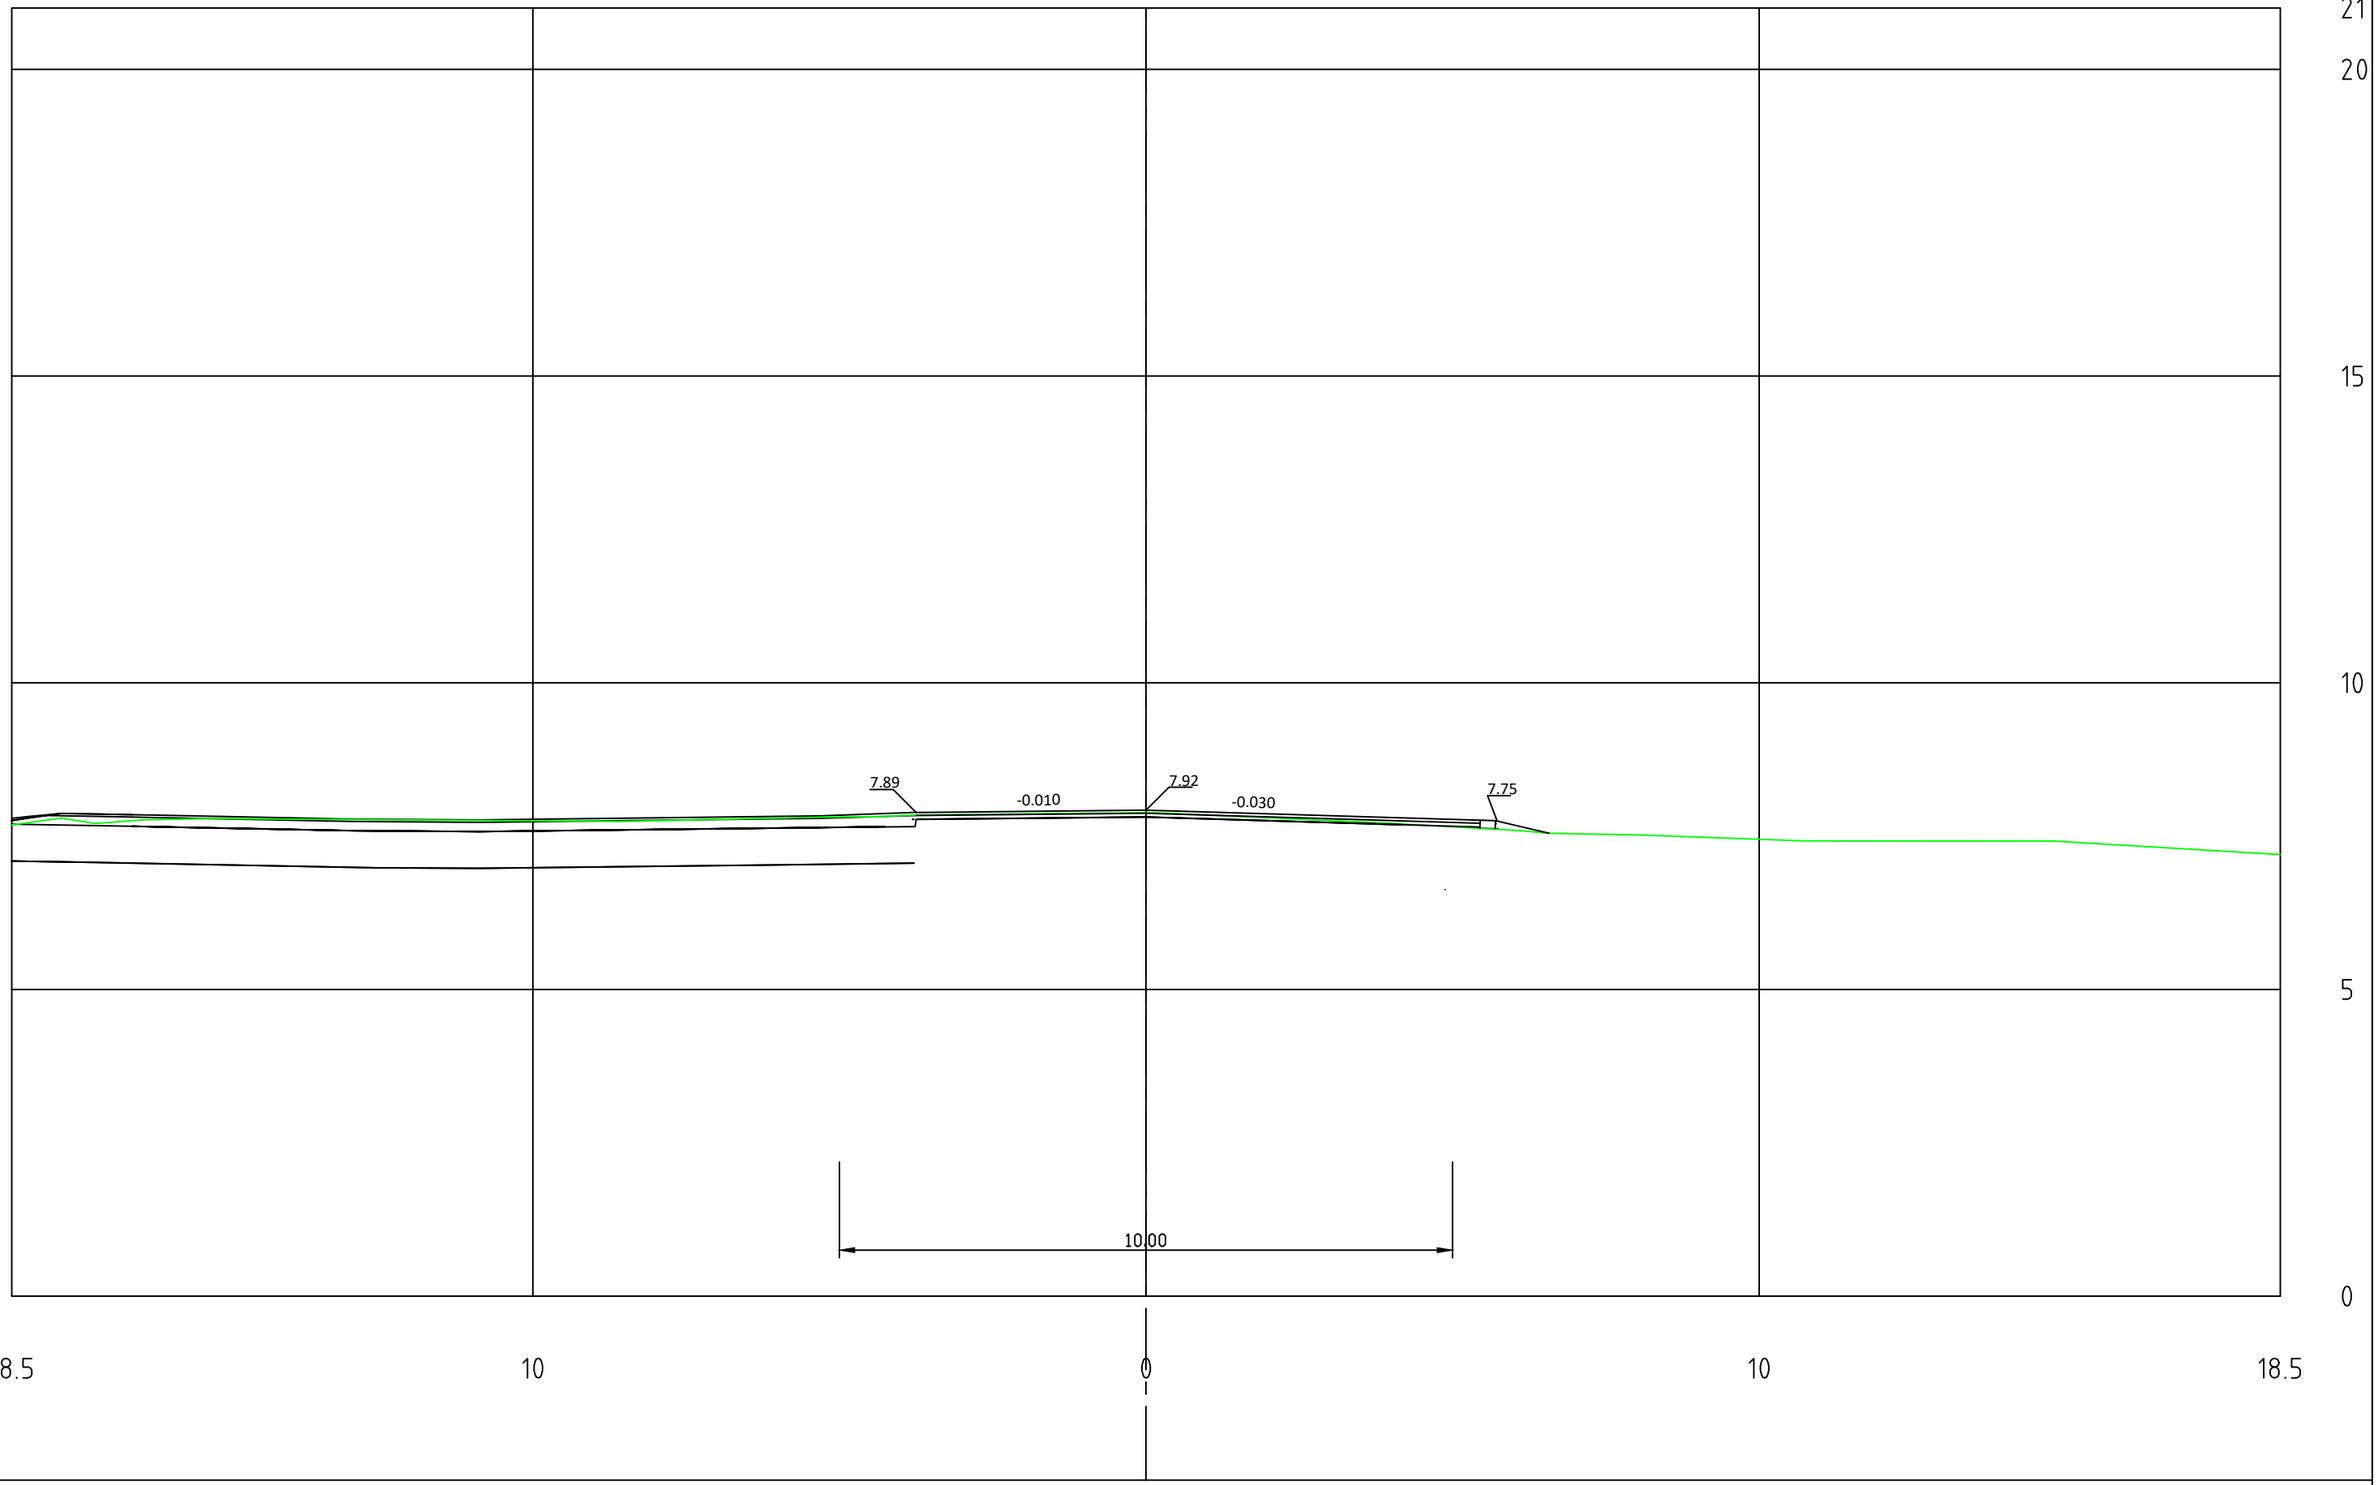


# Mastojentie
PL =80

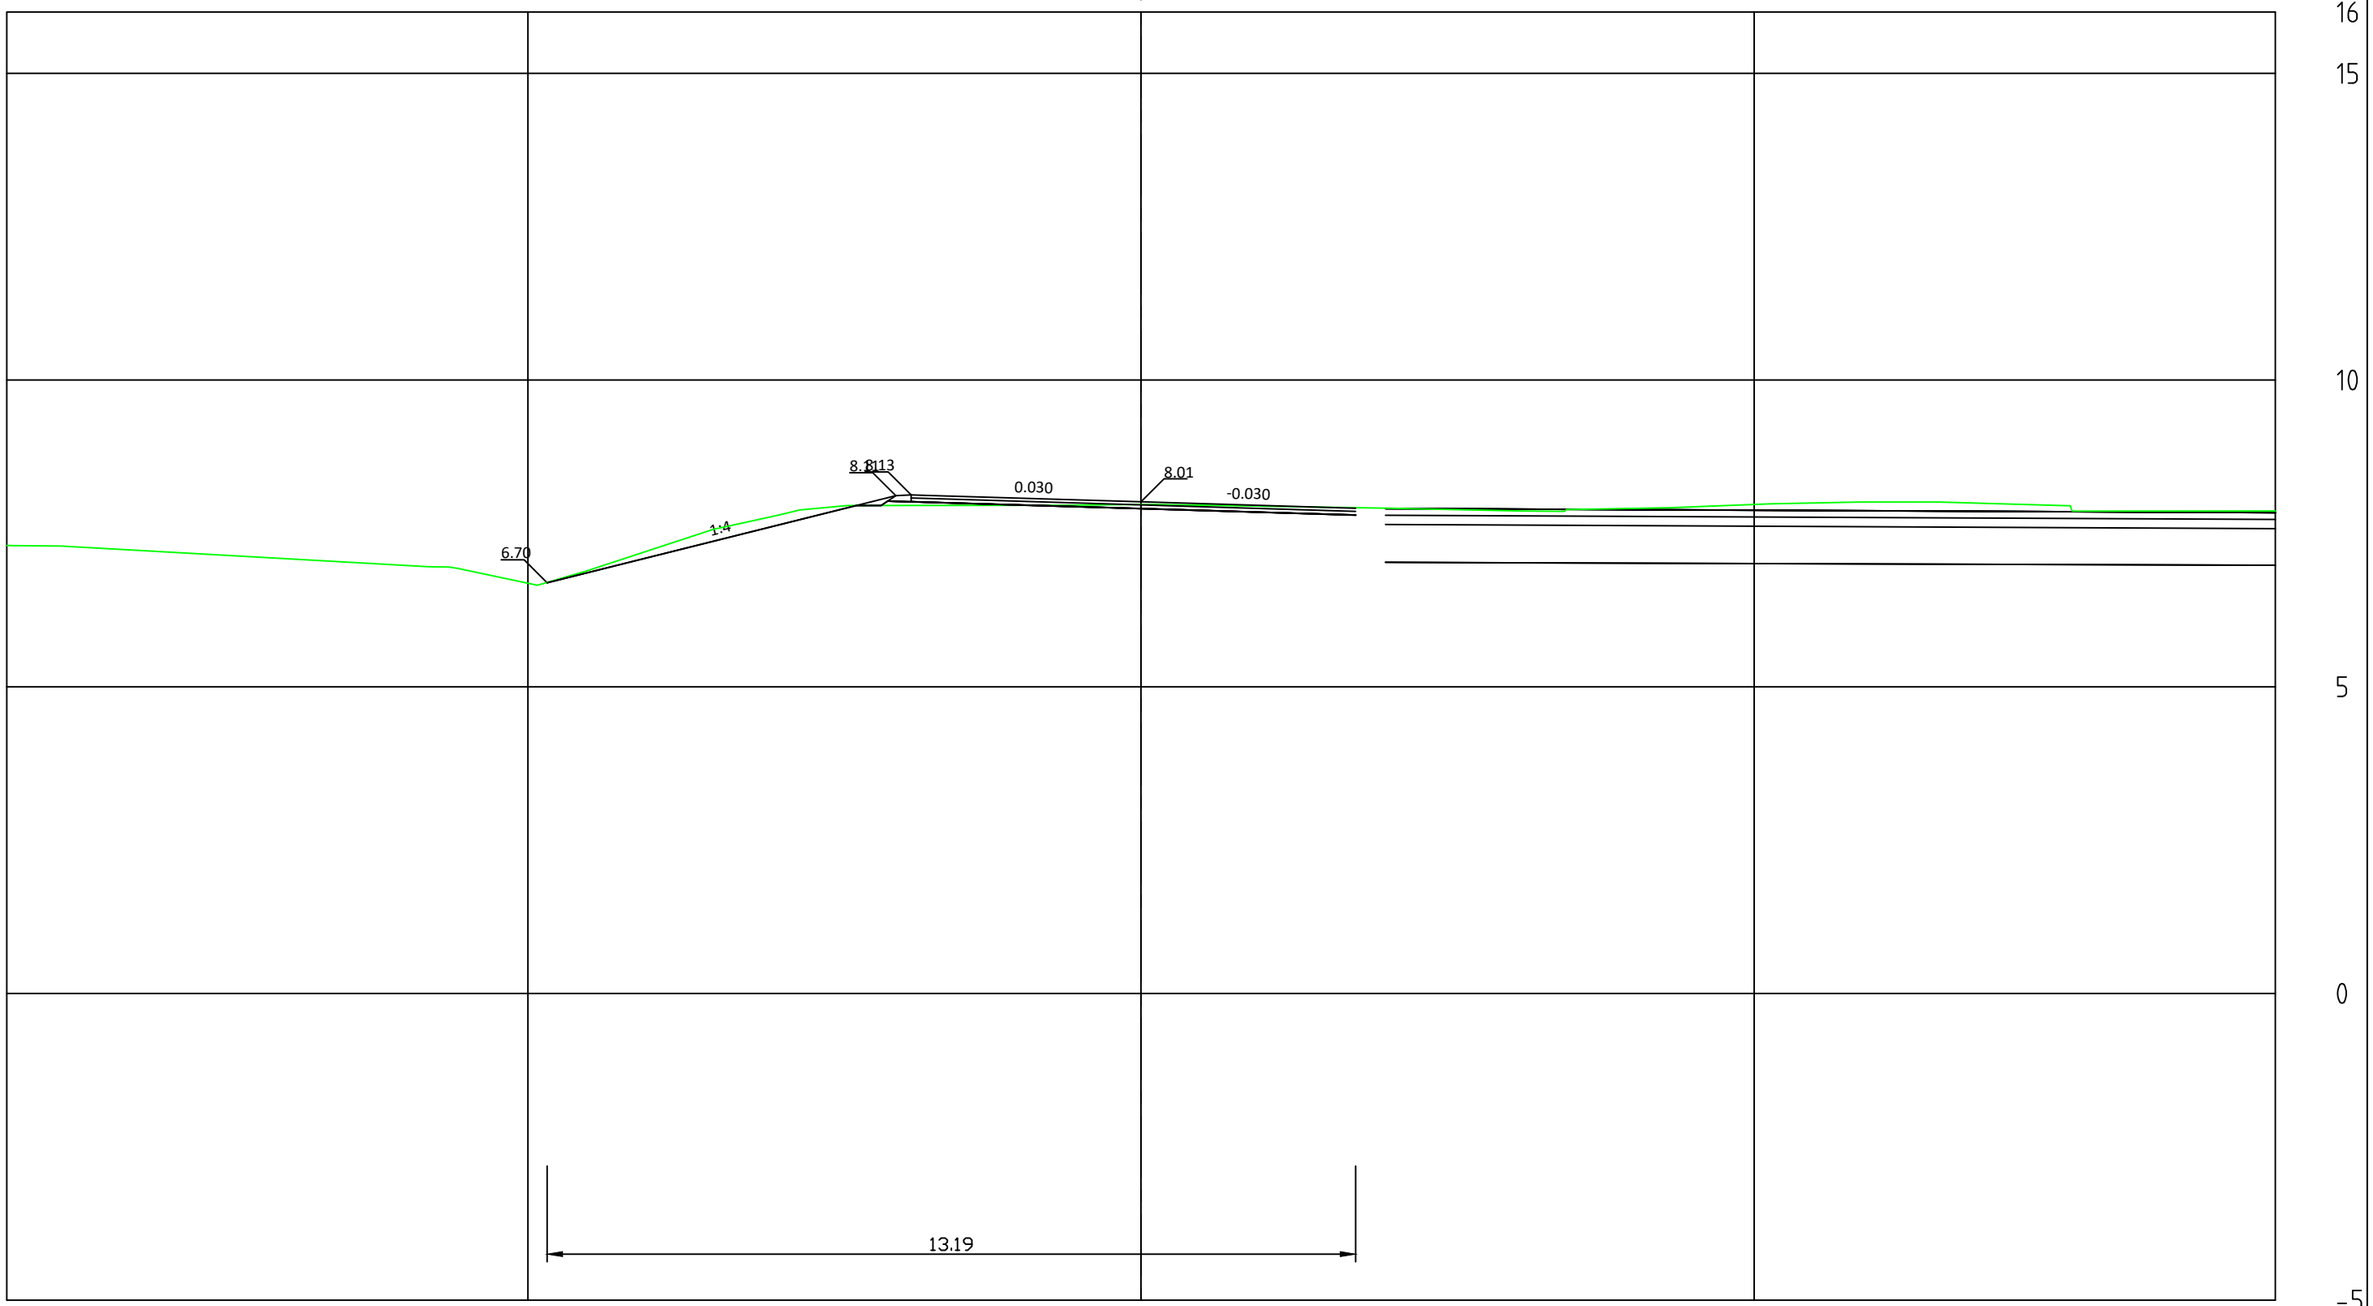


# Mastojentie
PL =100

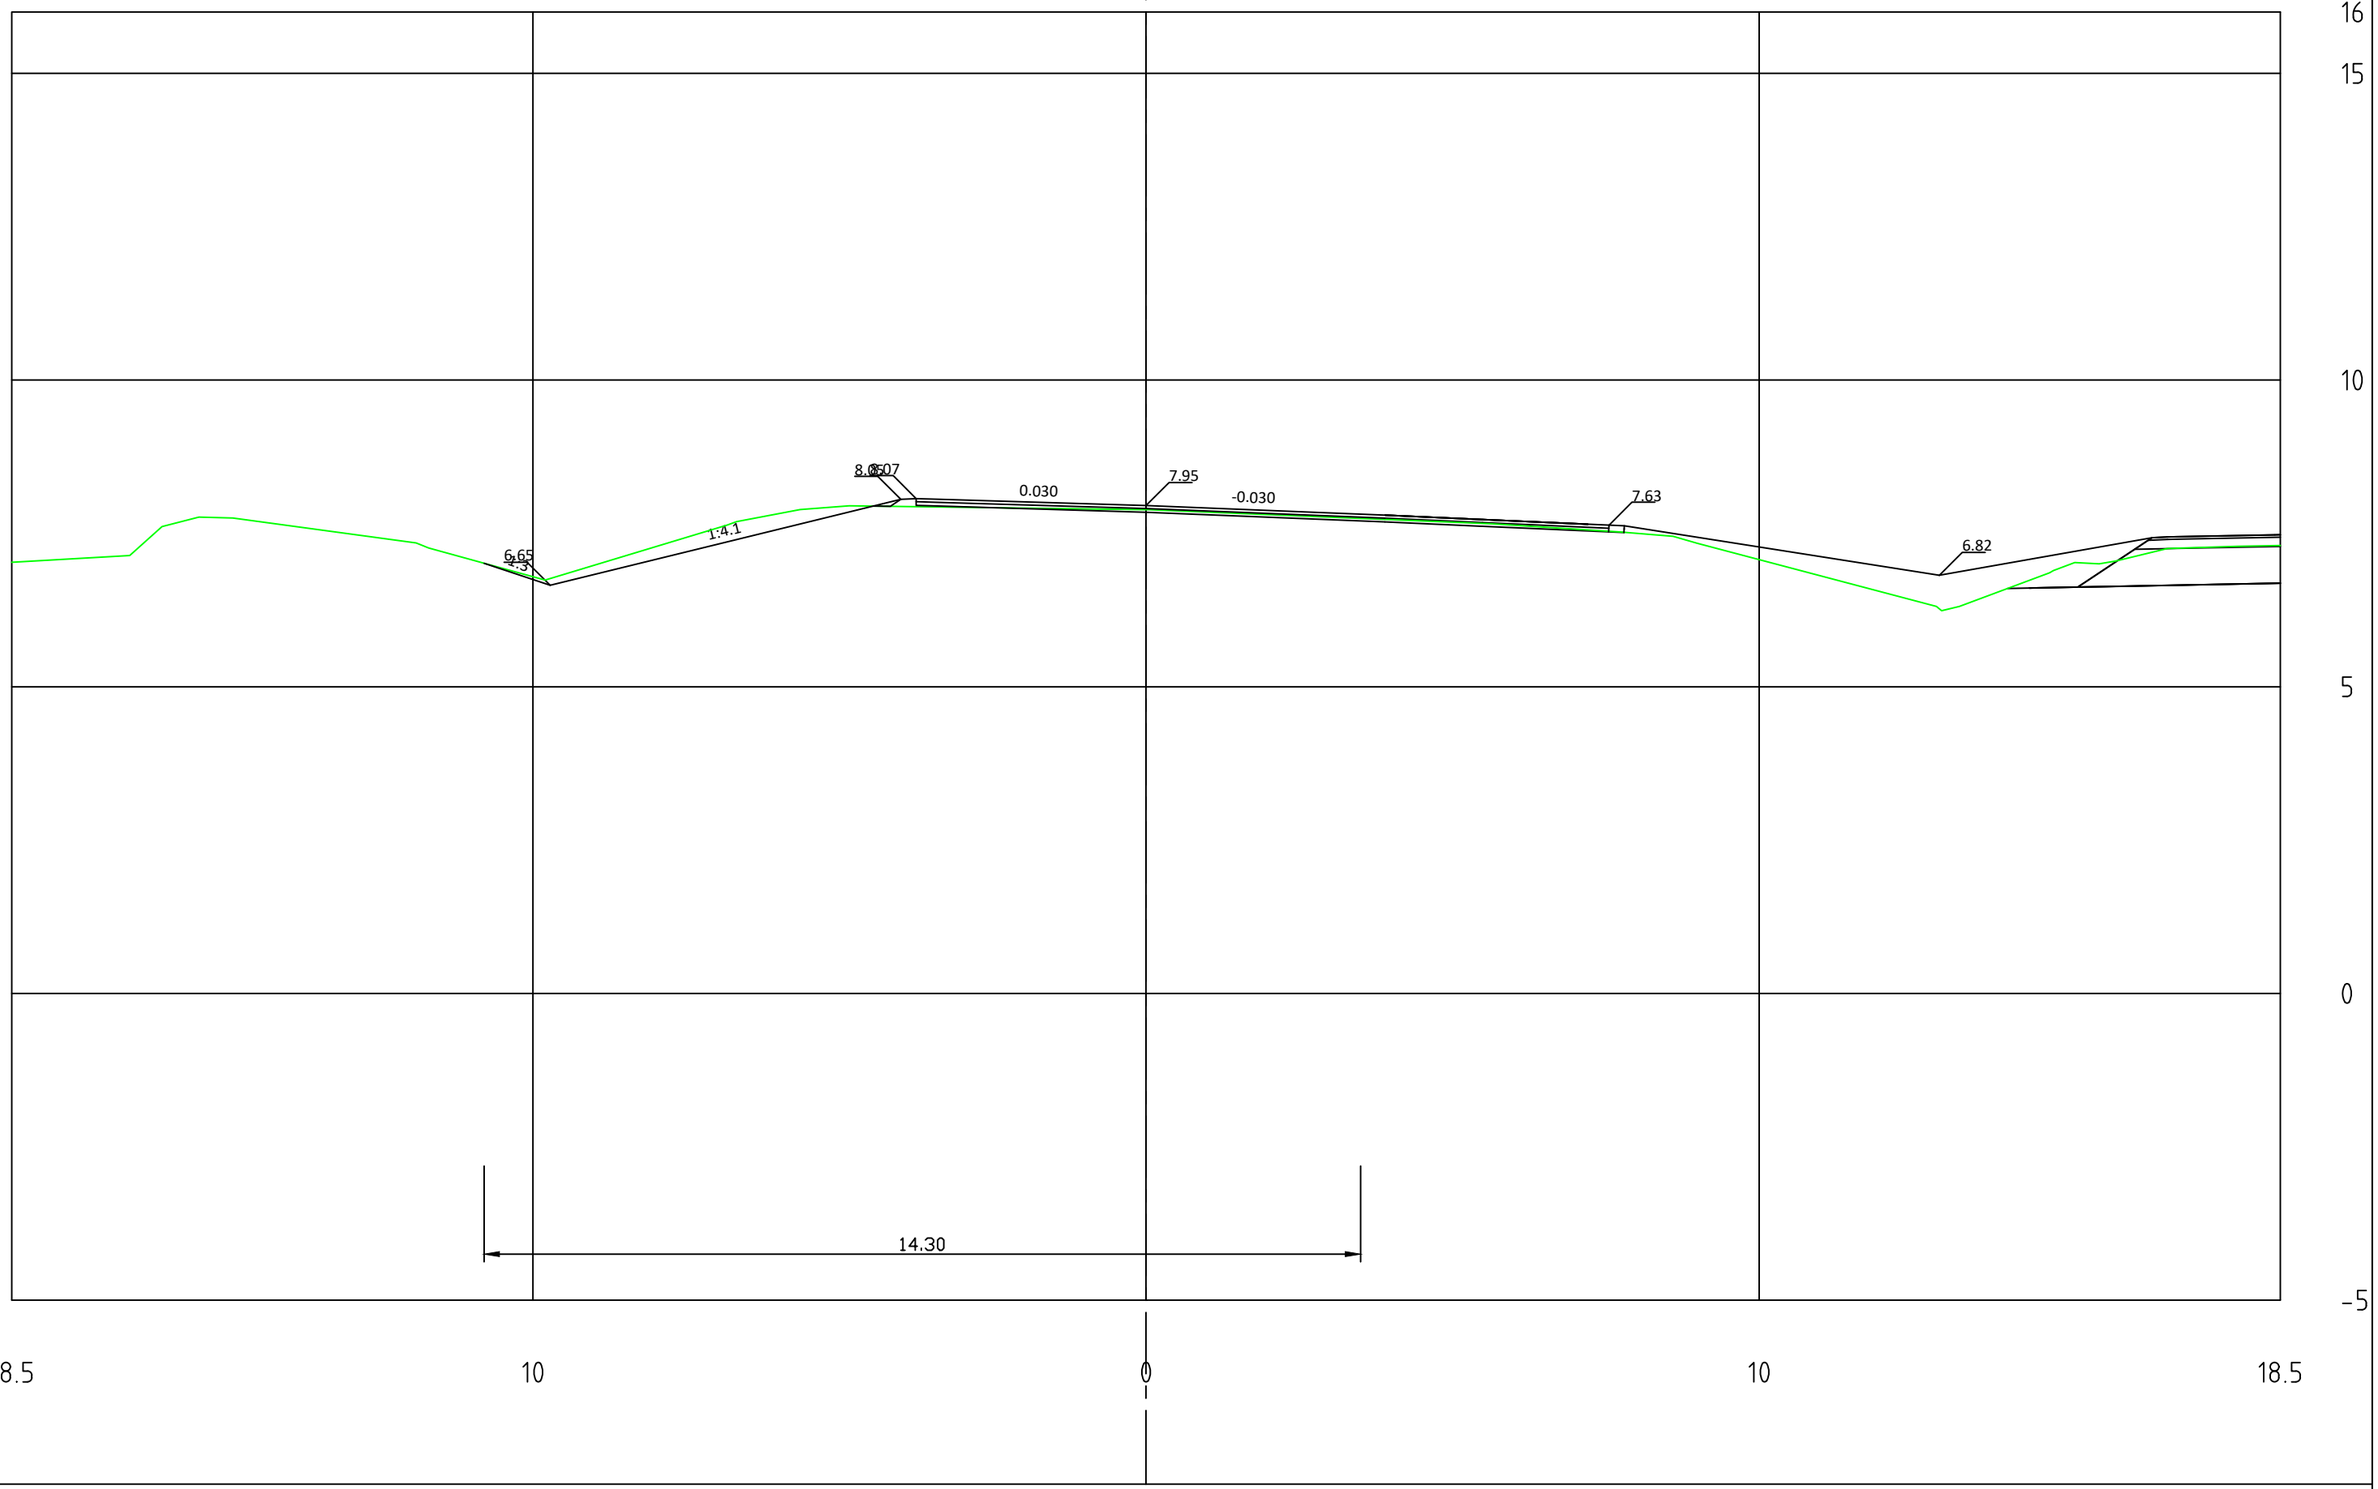


Mastojentie
PL ÷120

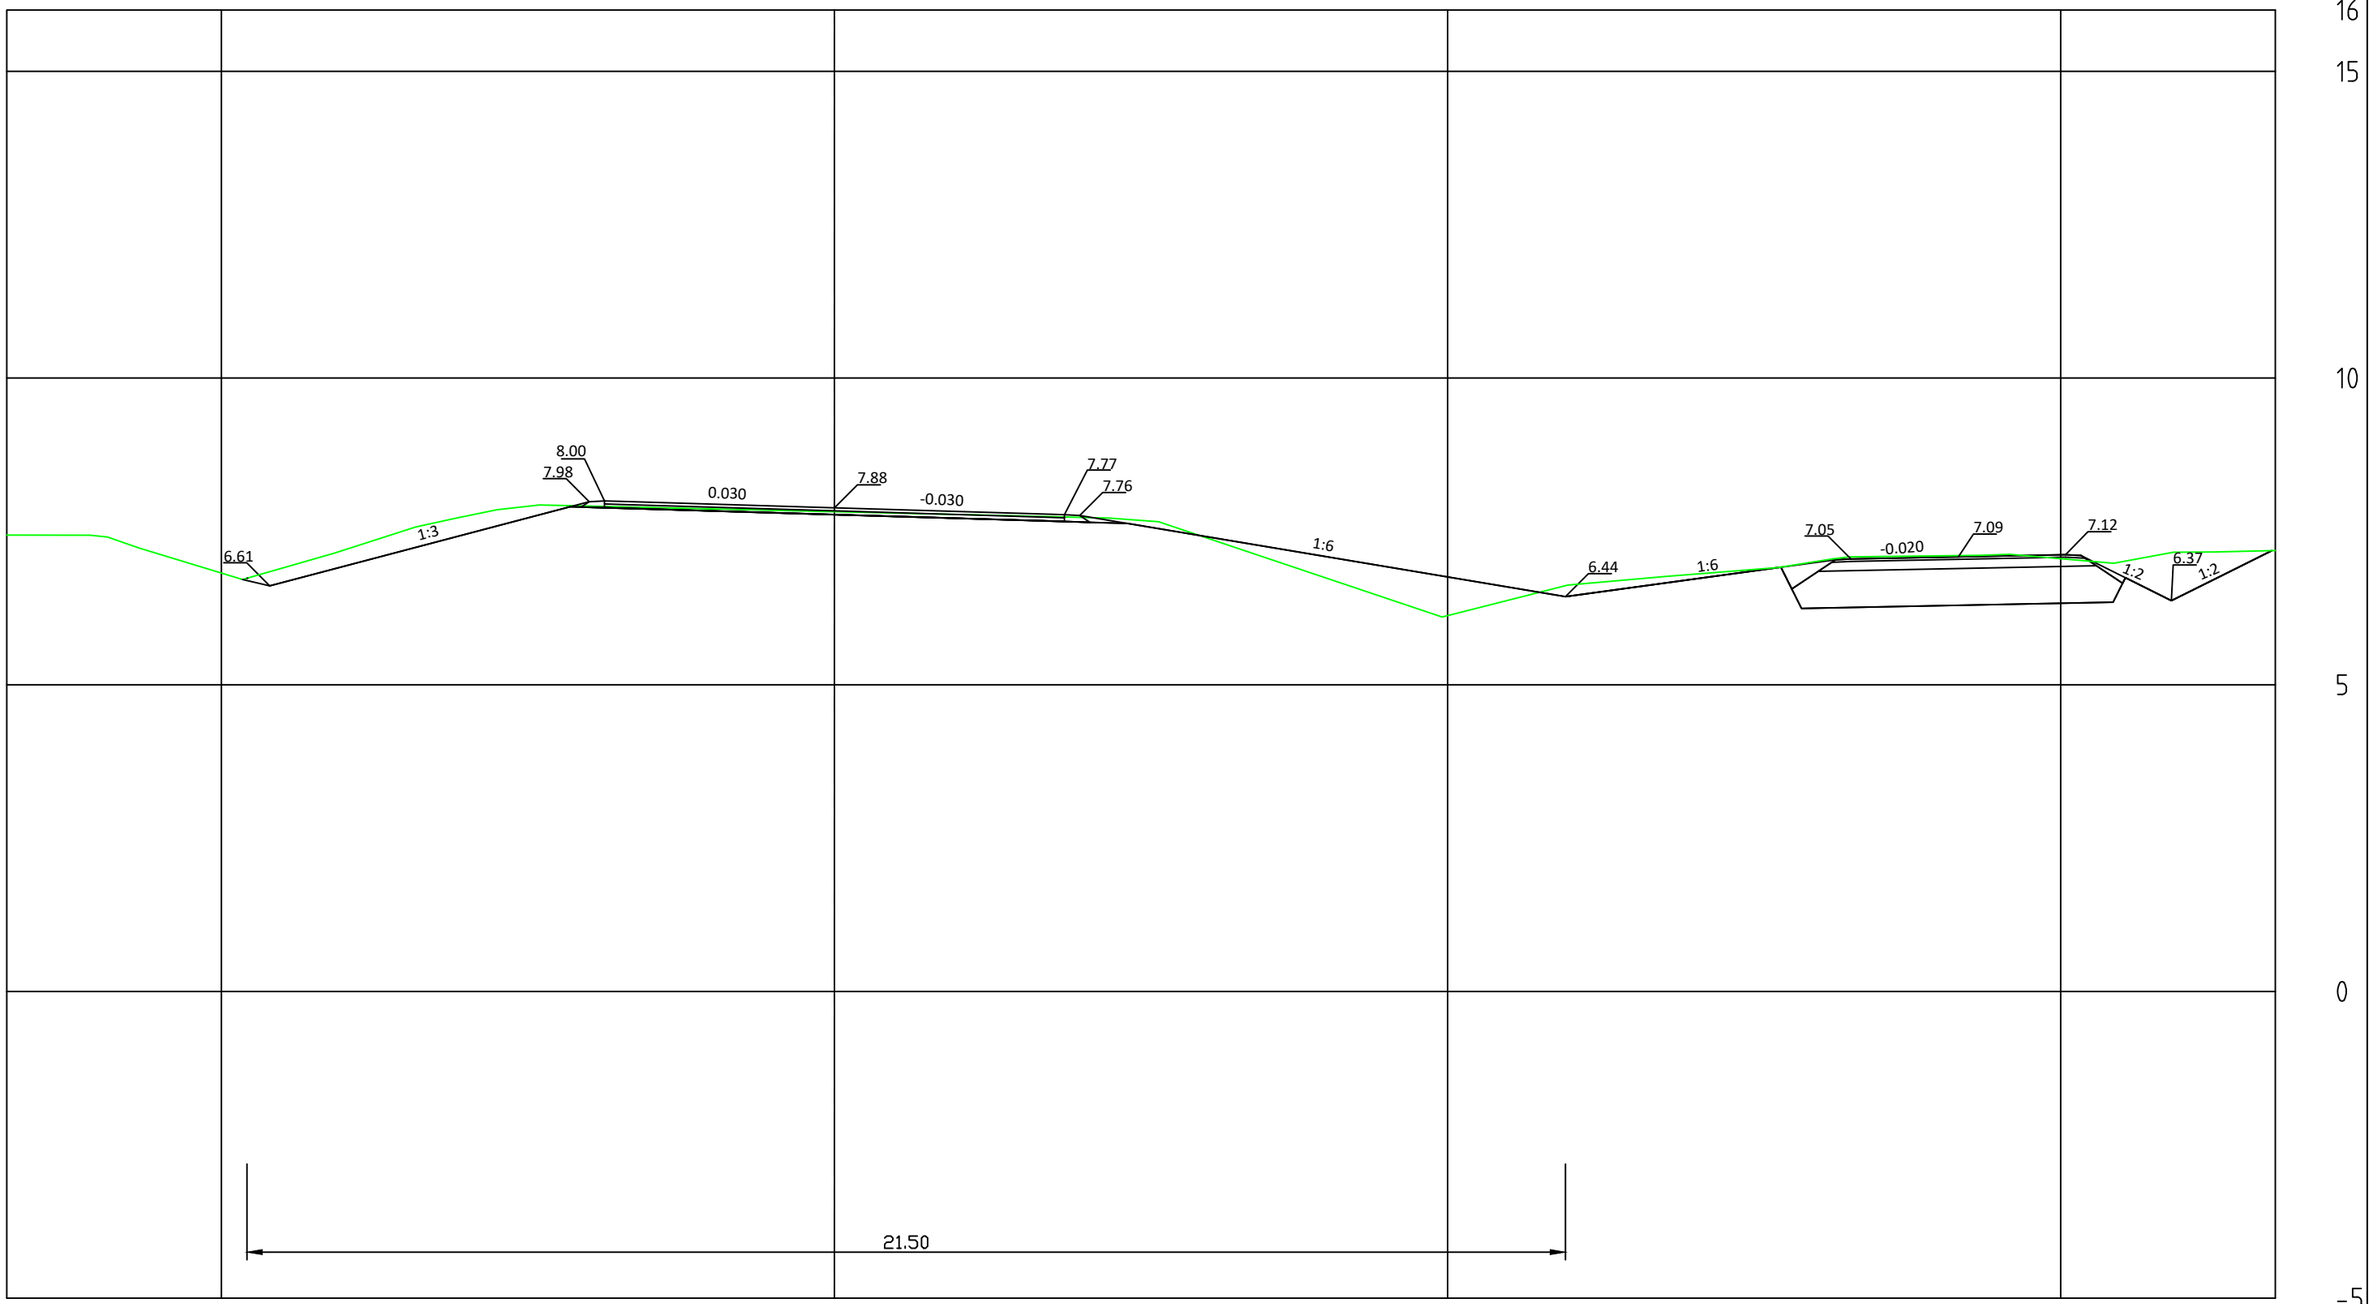


Mastojentie
PL =140

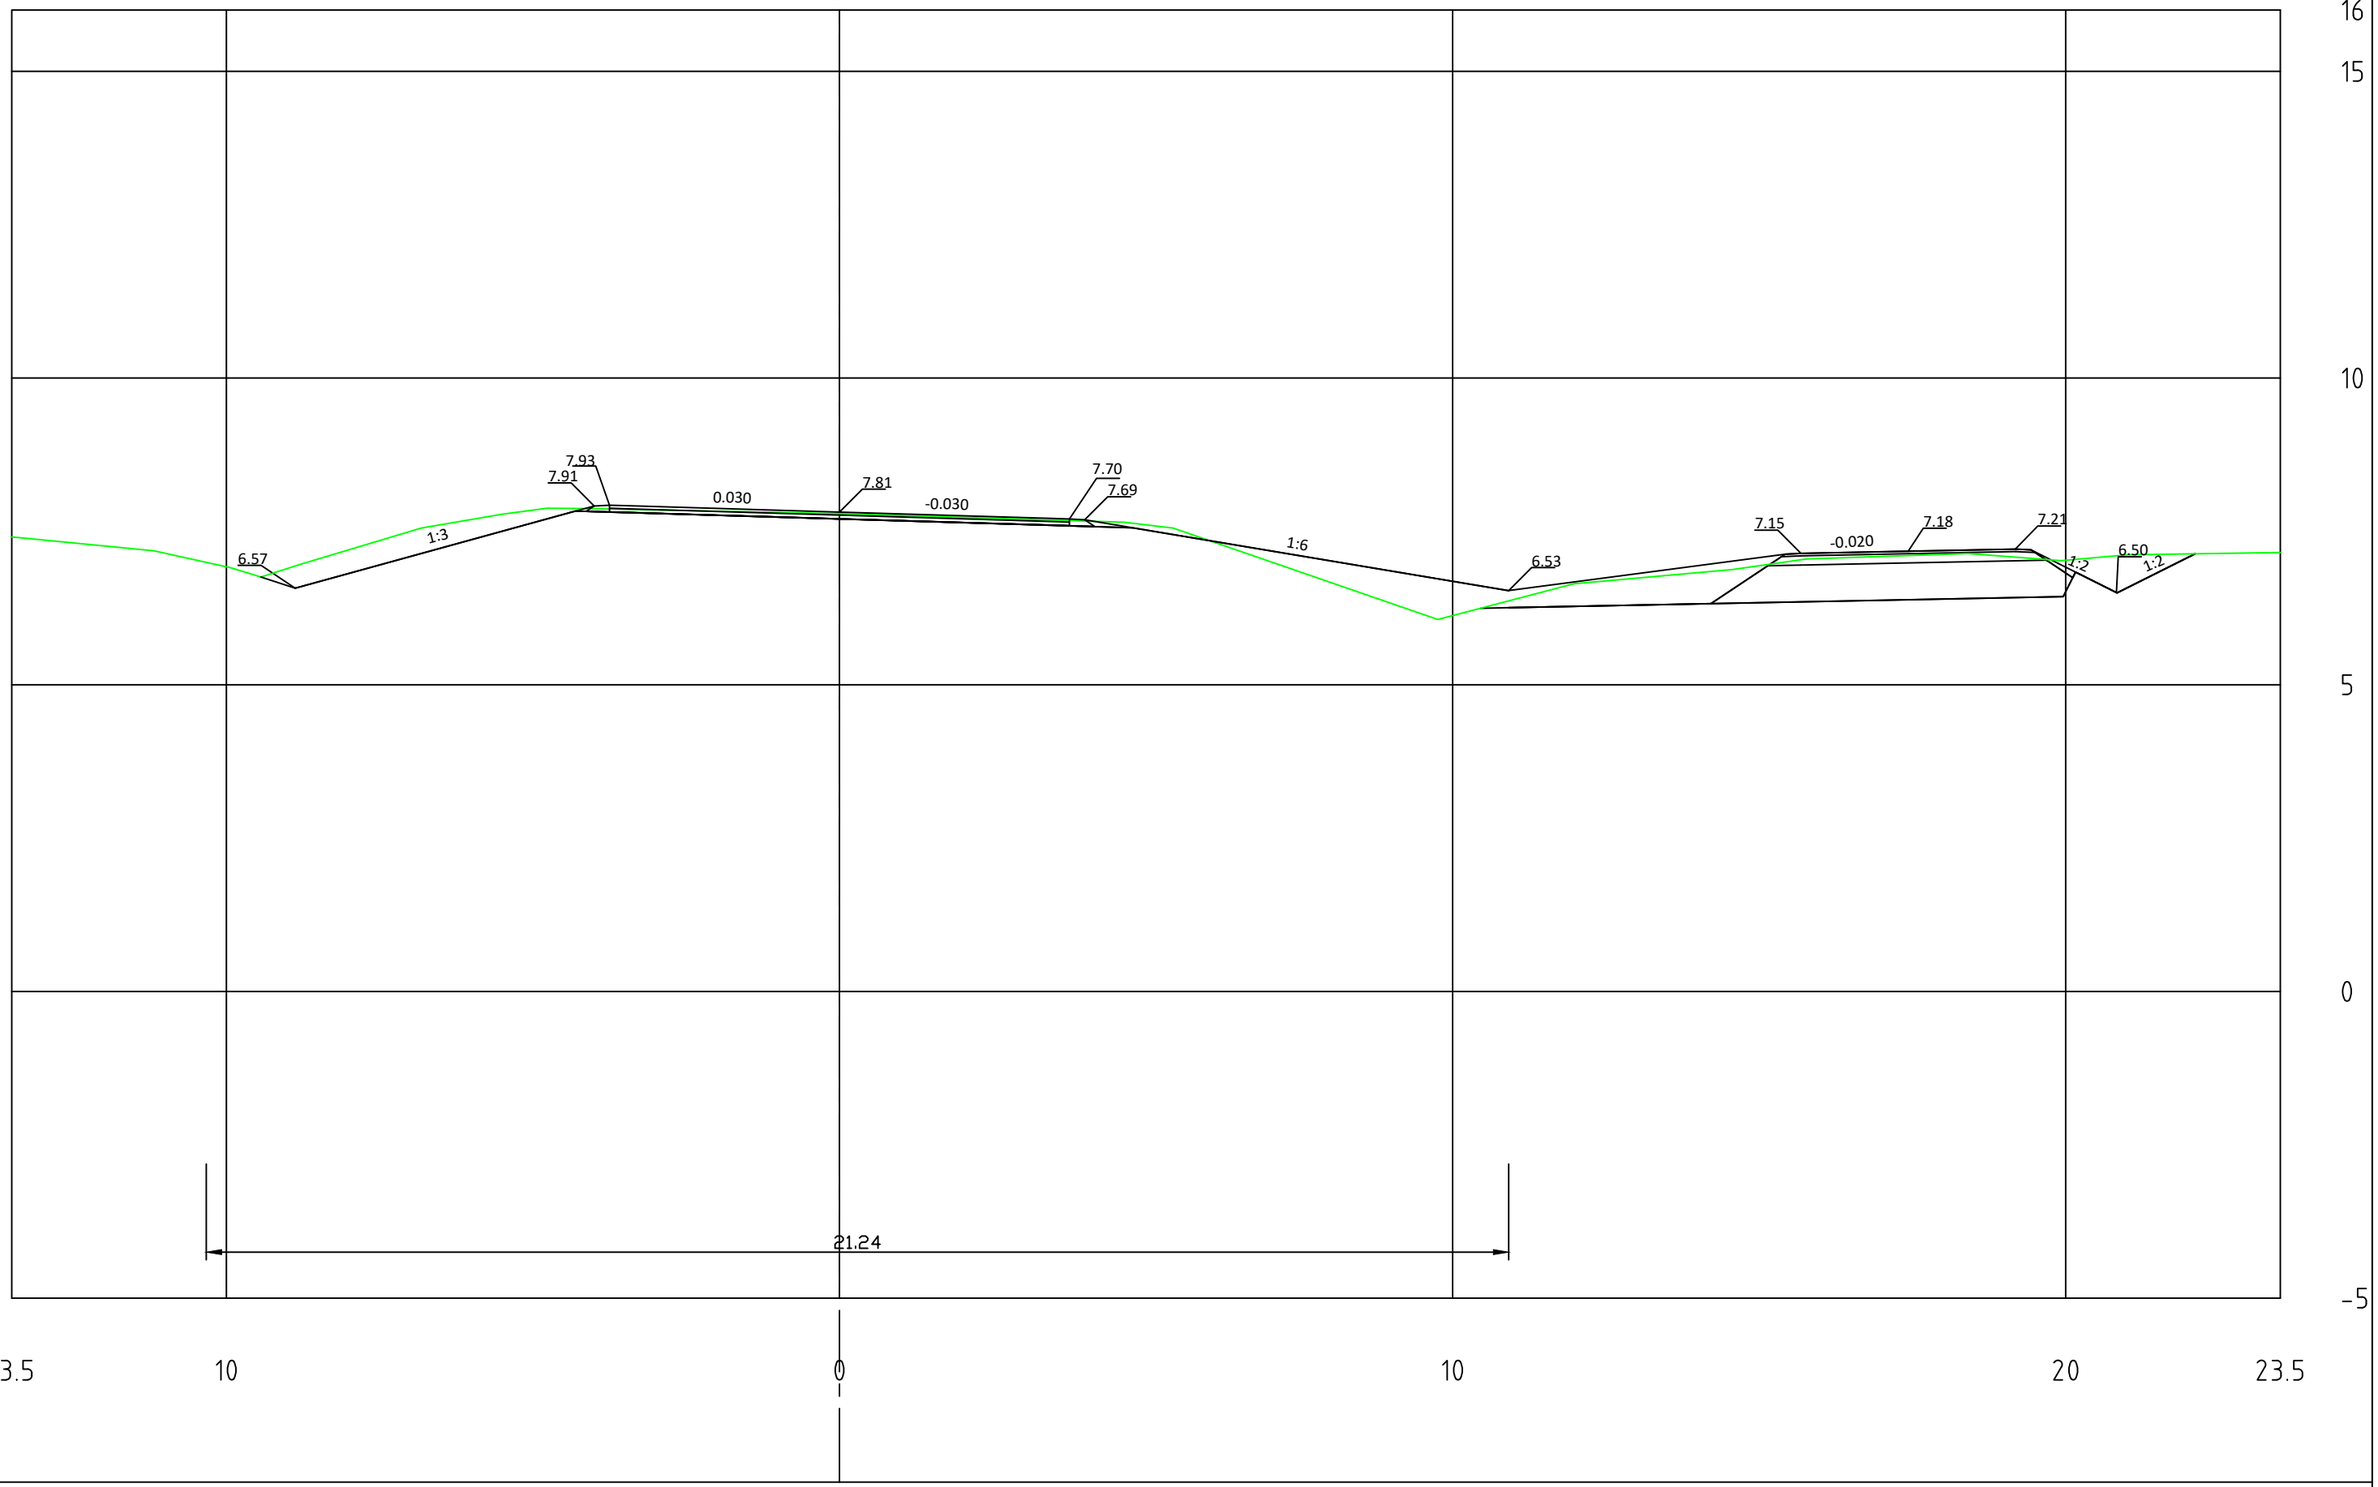


Mastojentie
PL +160

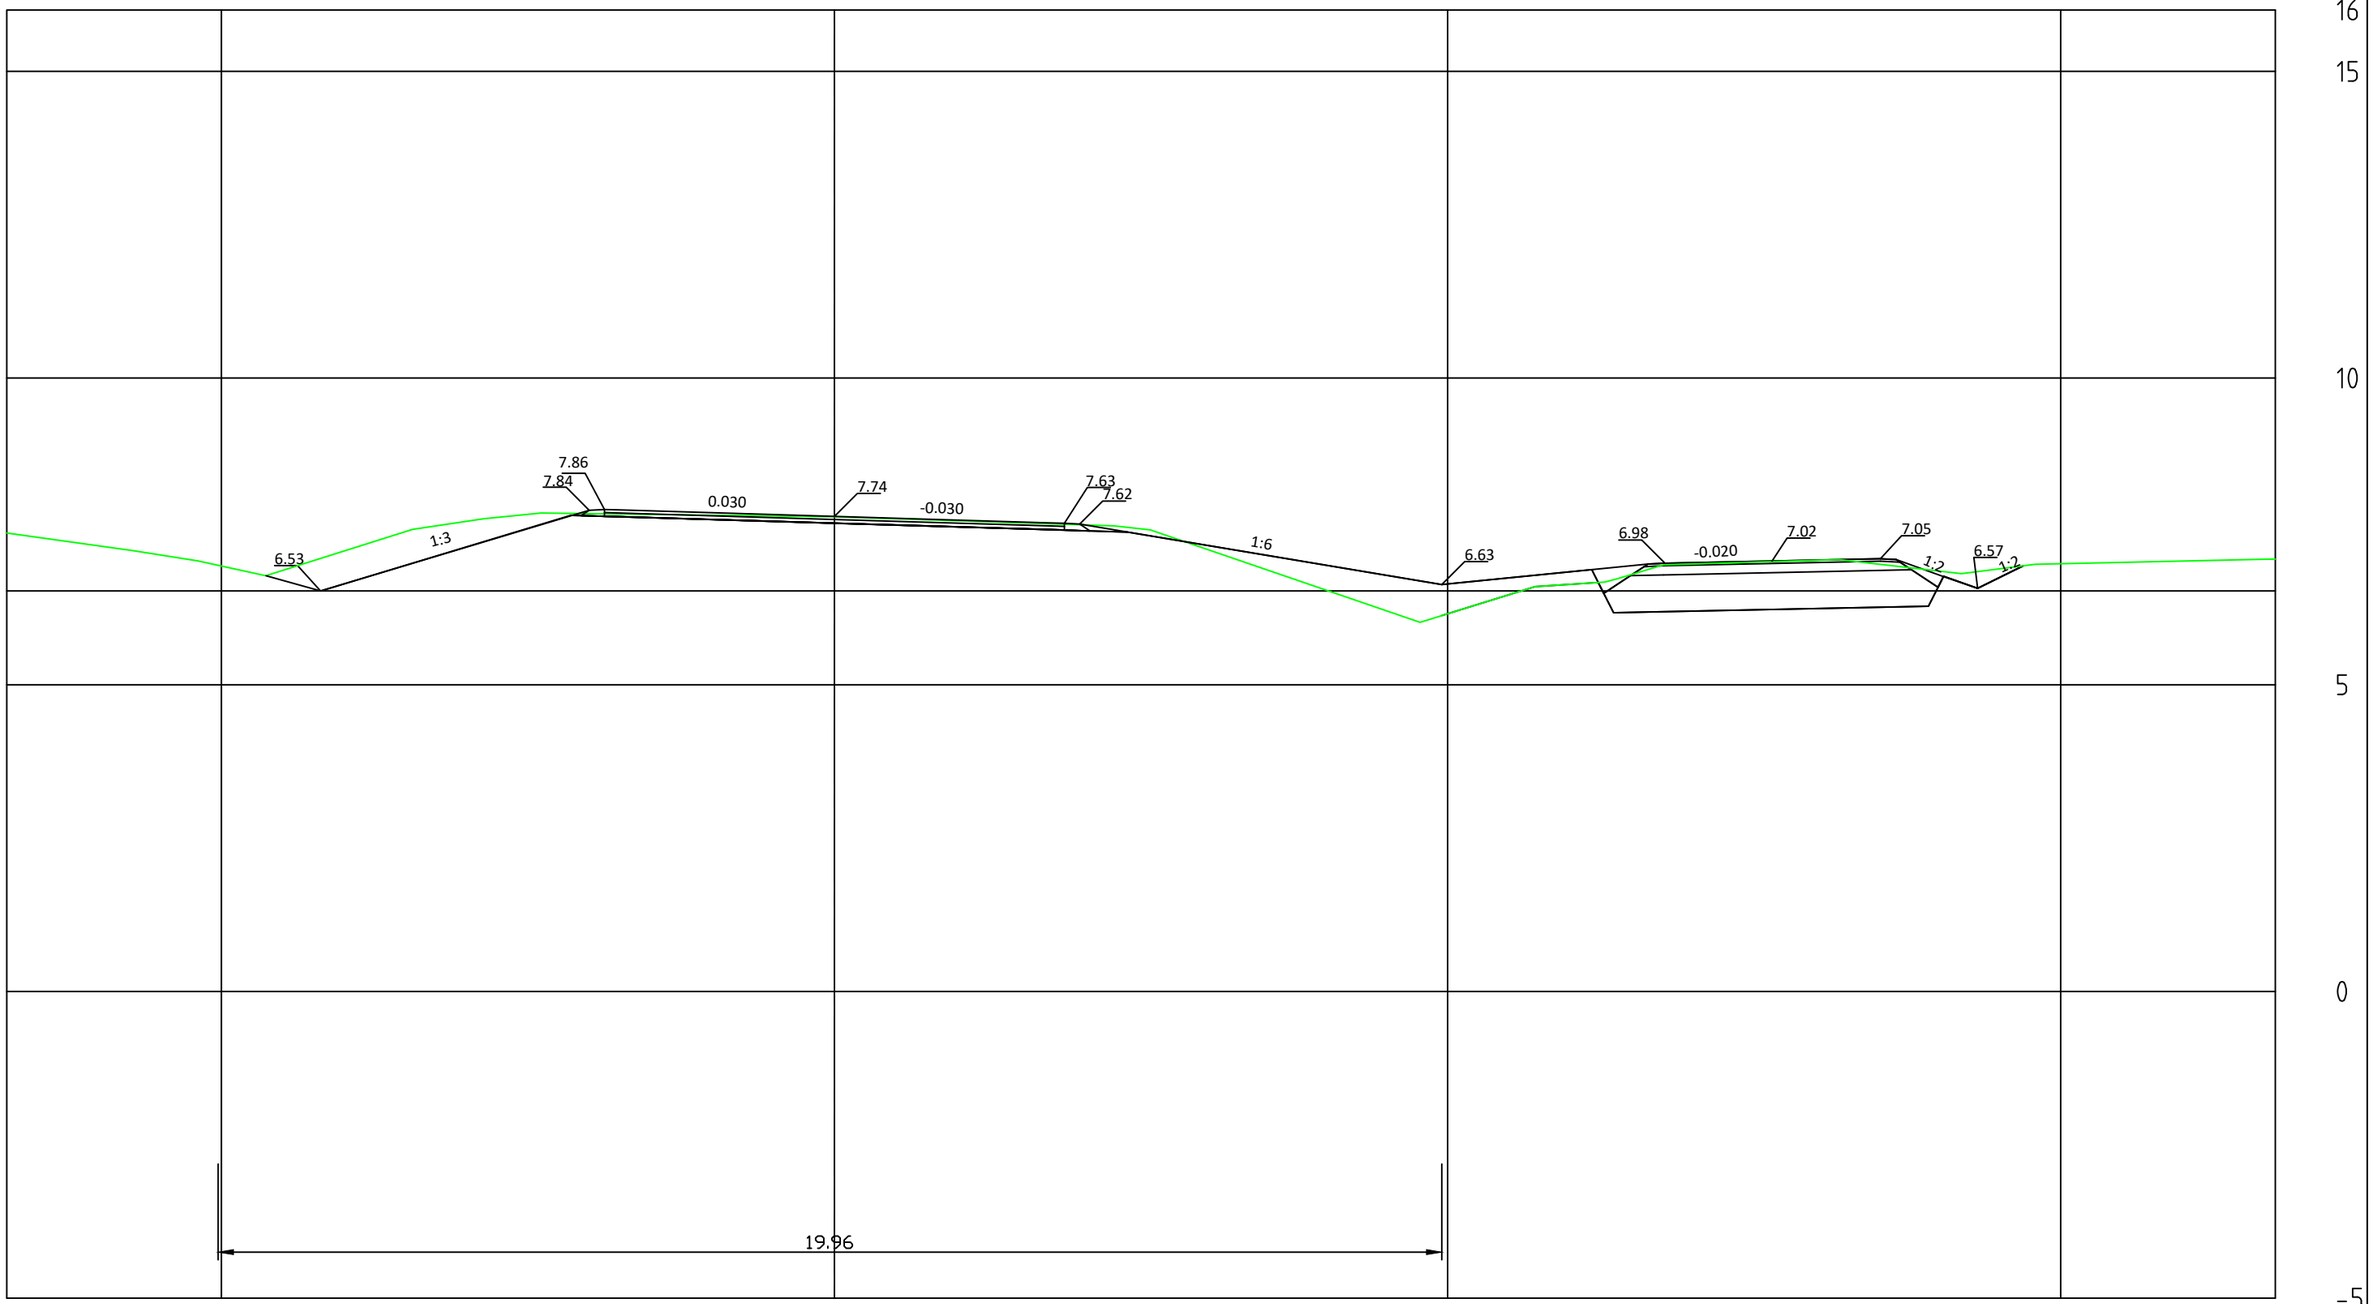


# Mastojentie
PL = 180

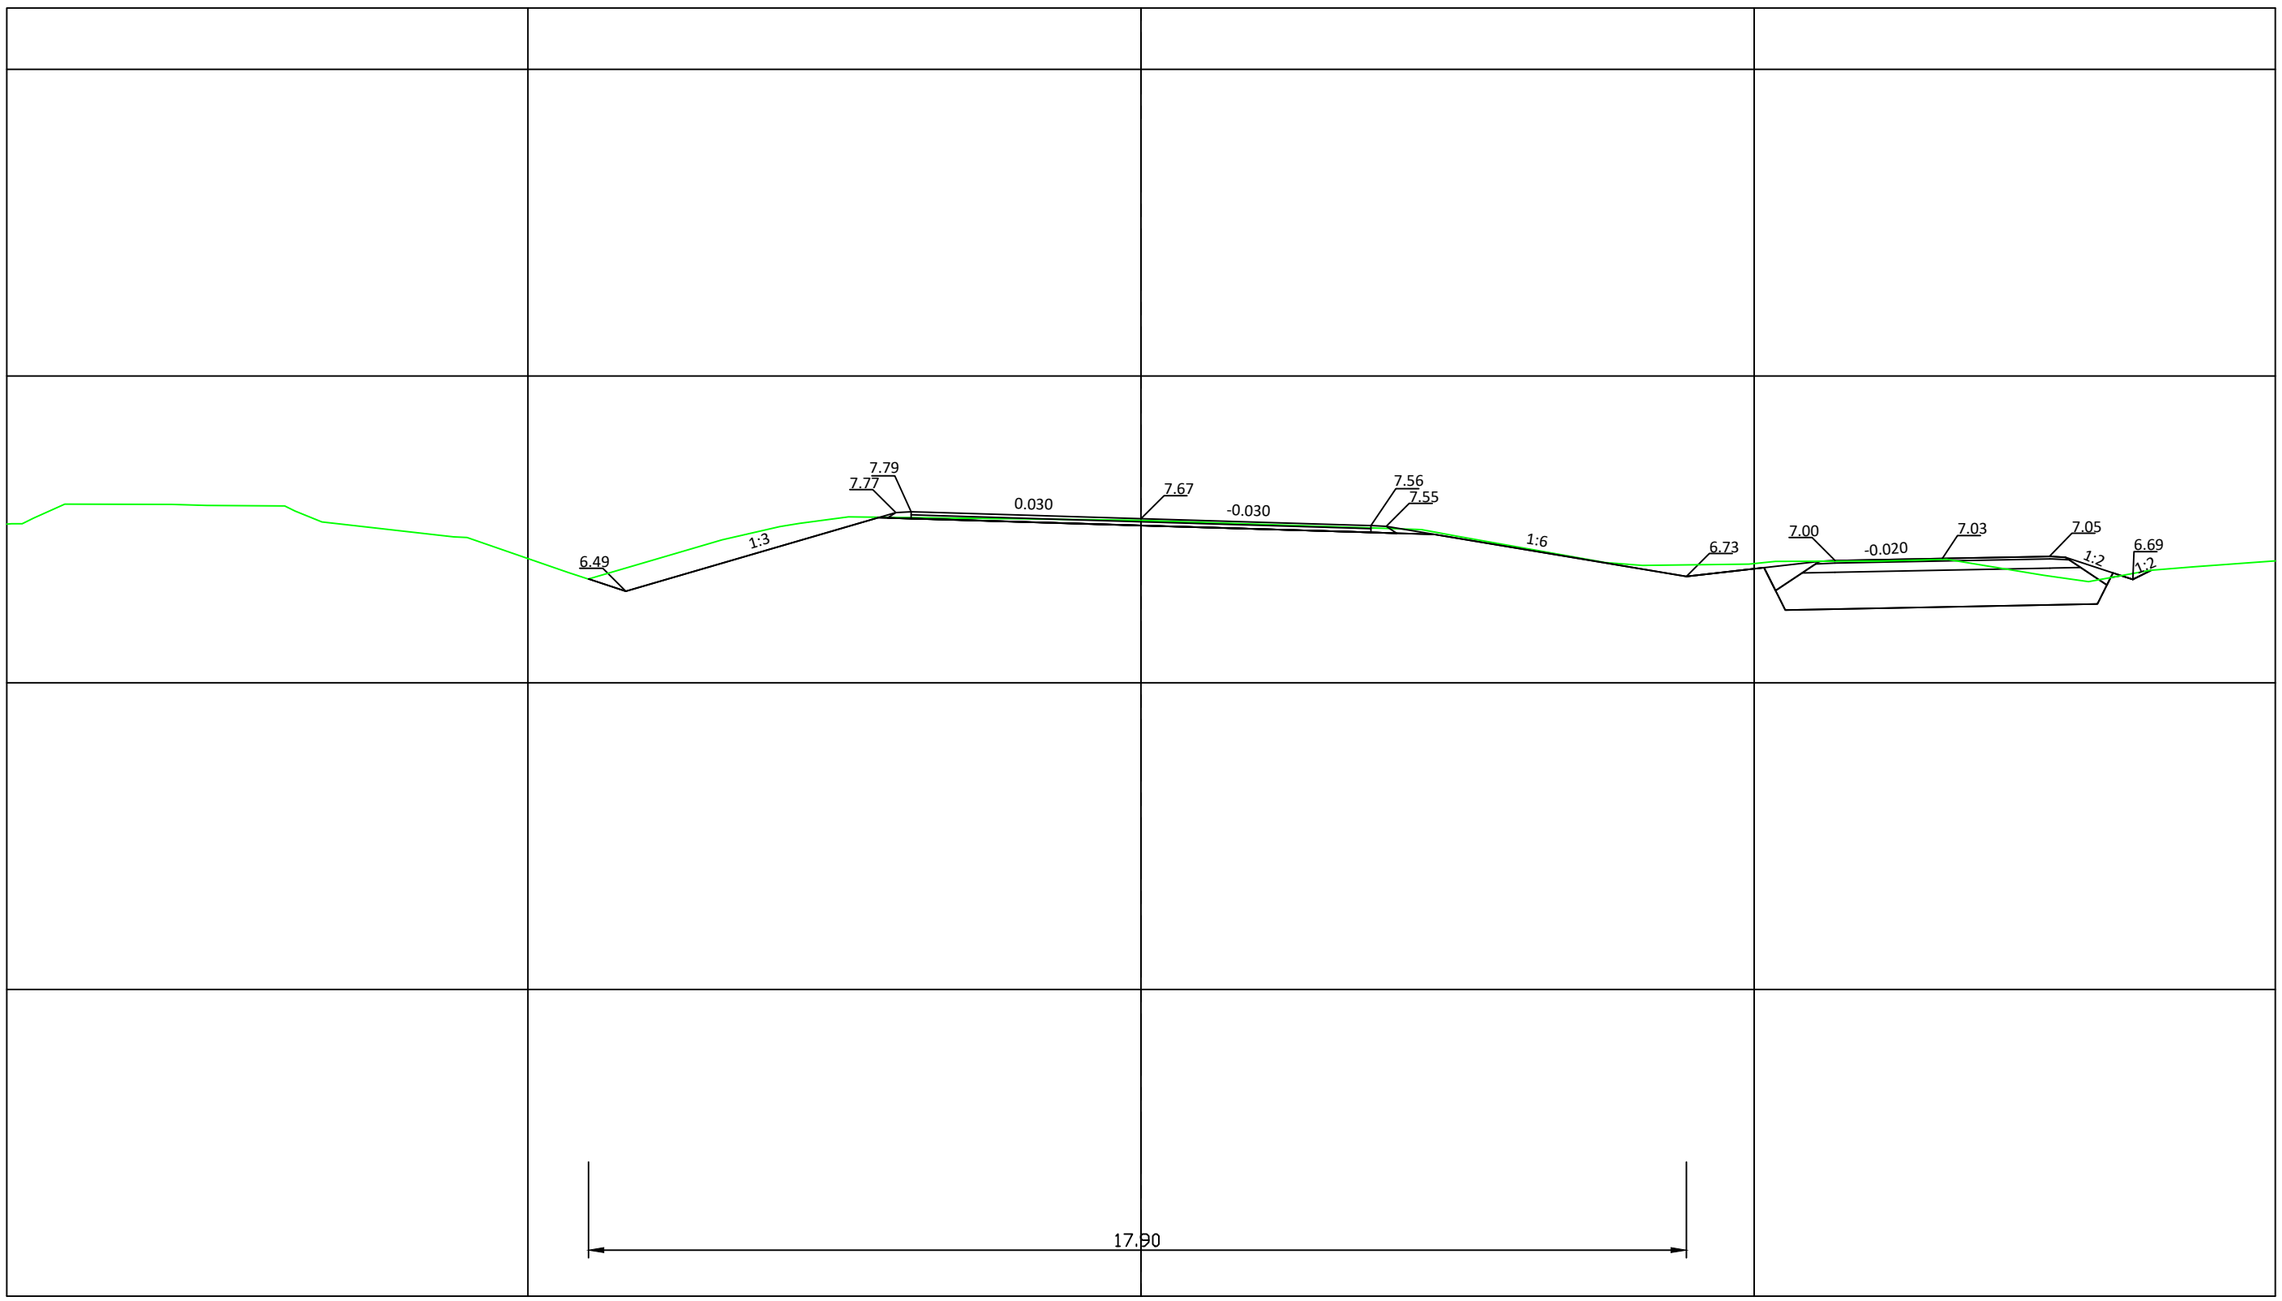


# Mastojentie
PL =200

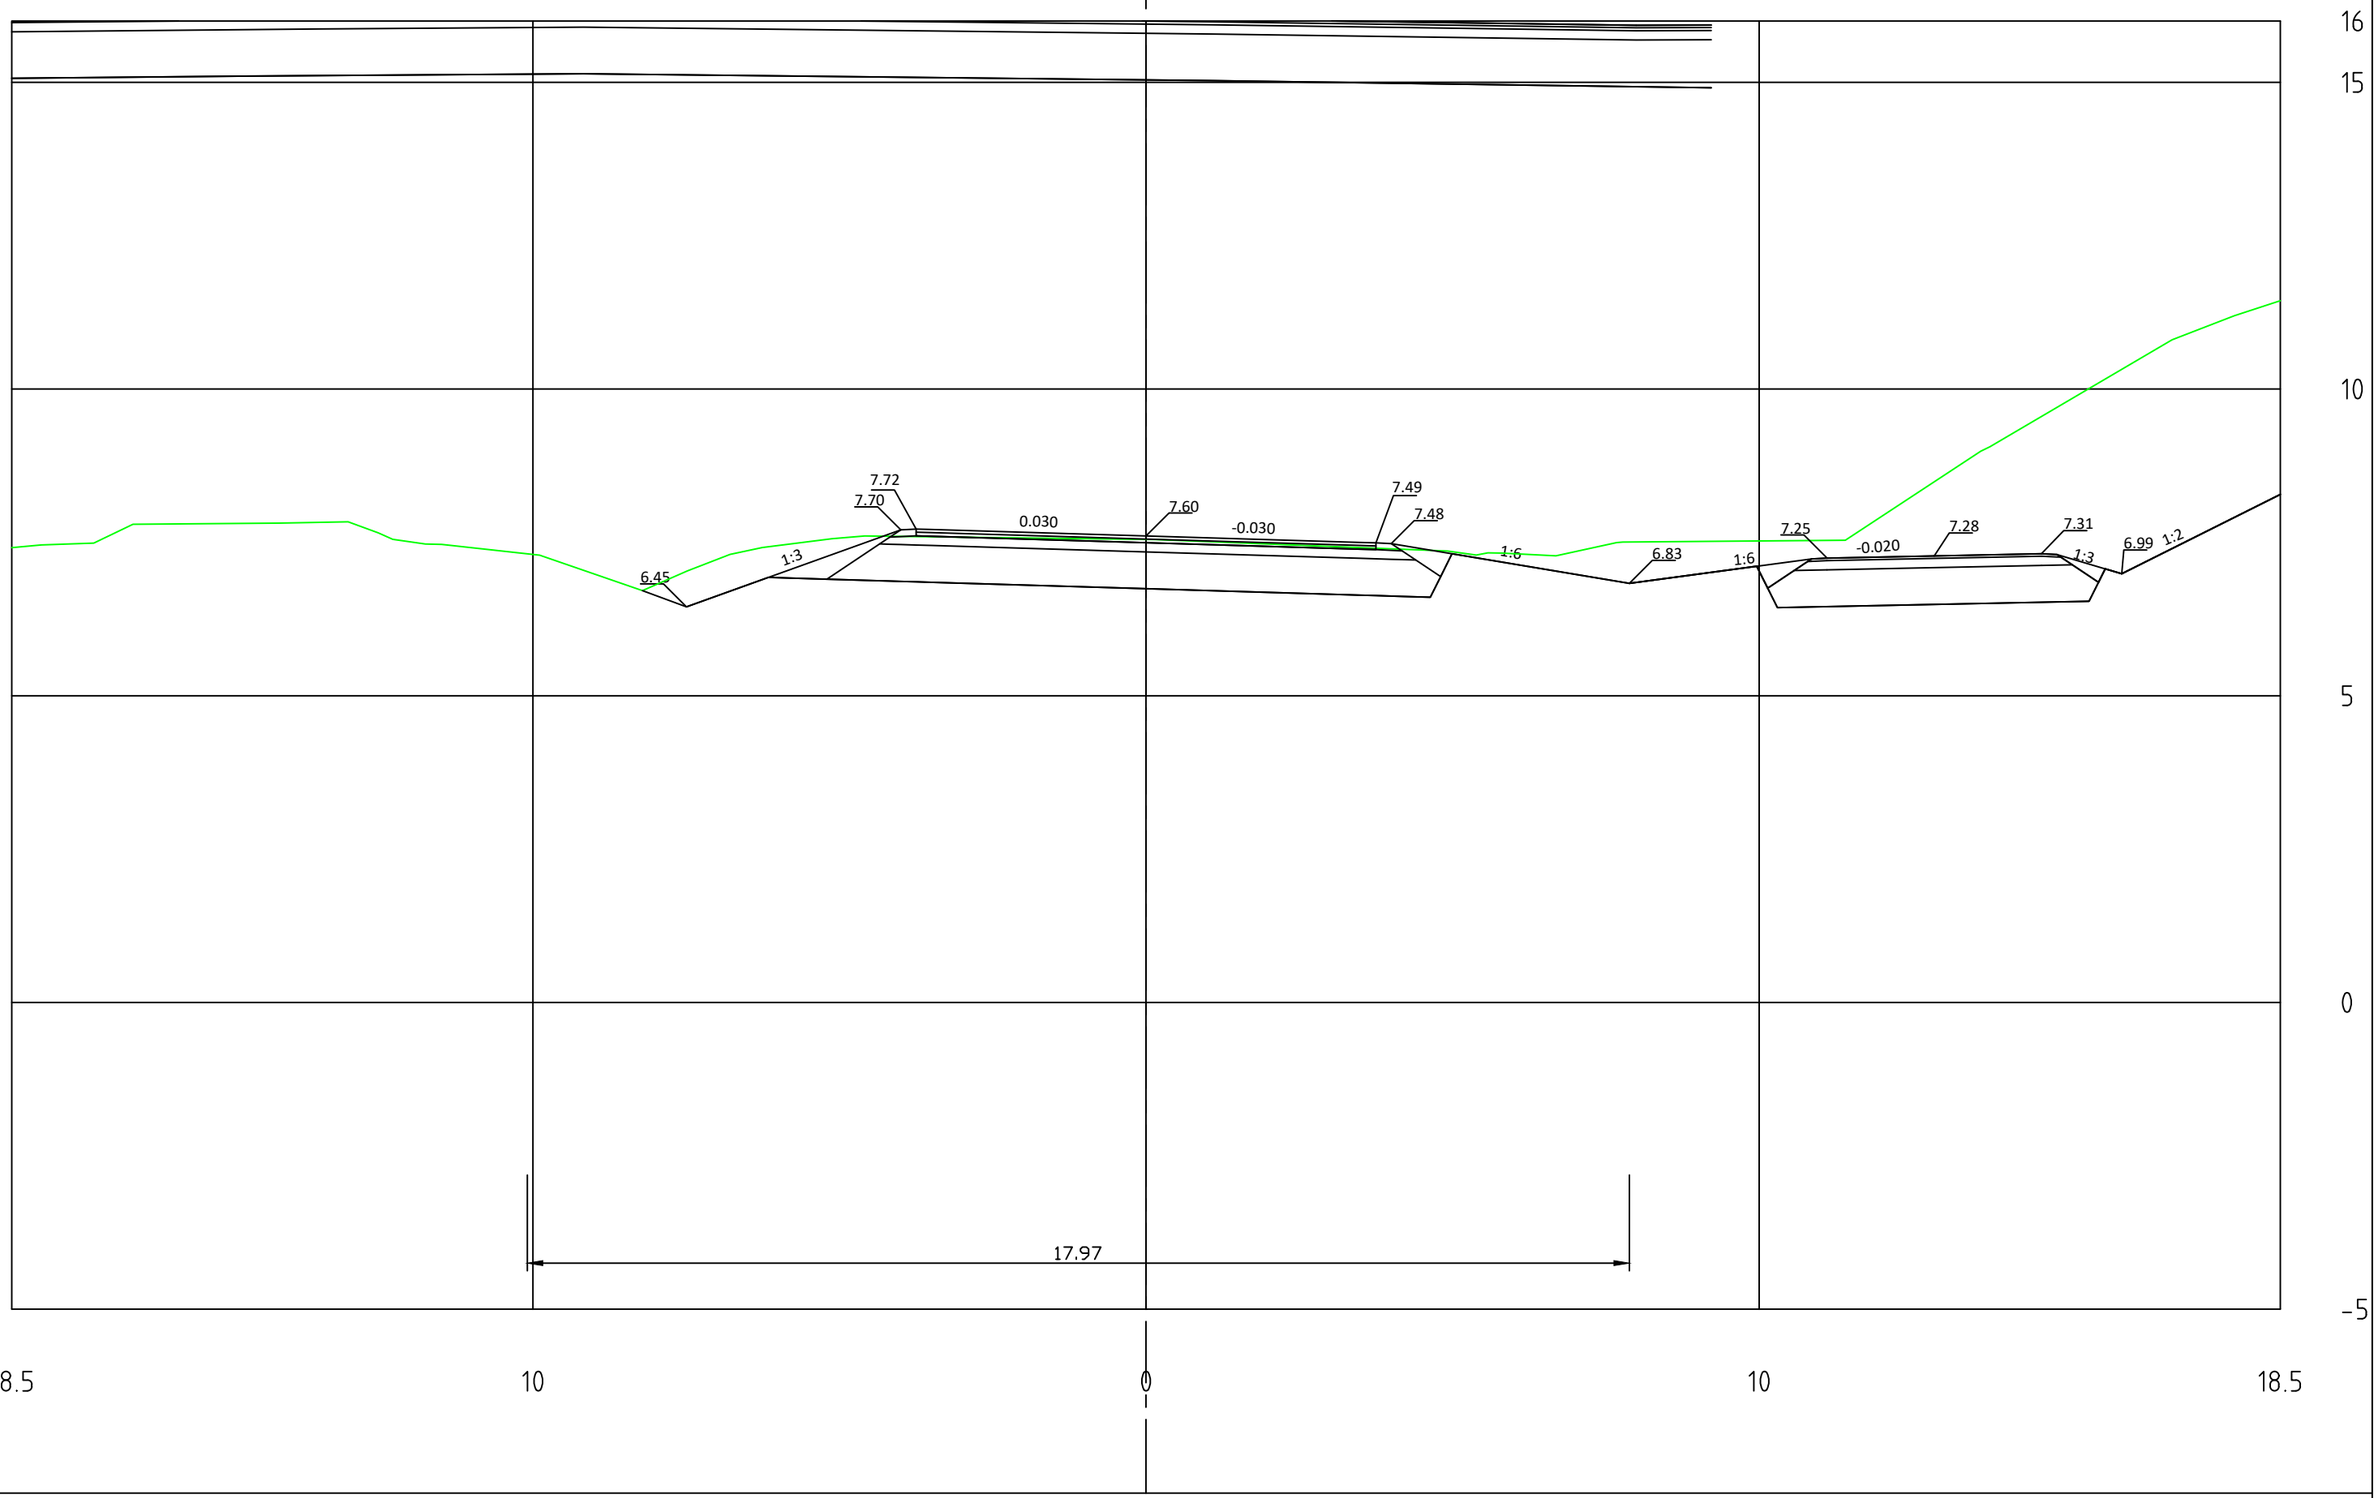


# Mastojentie
PL =220

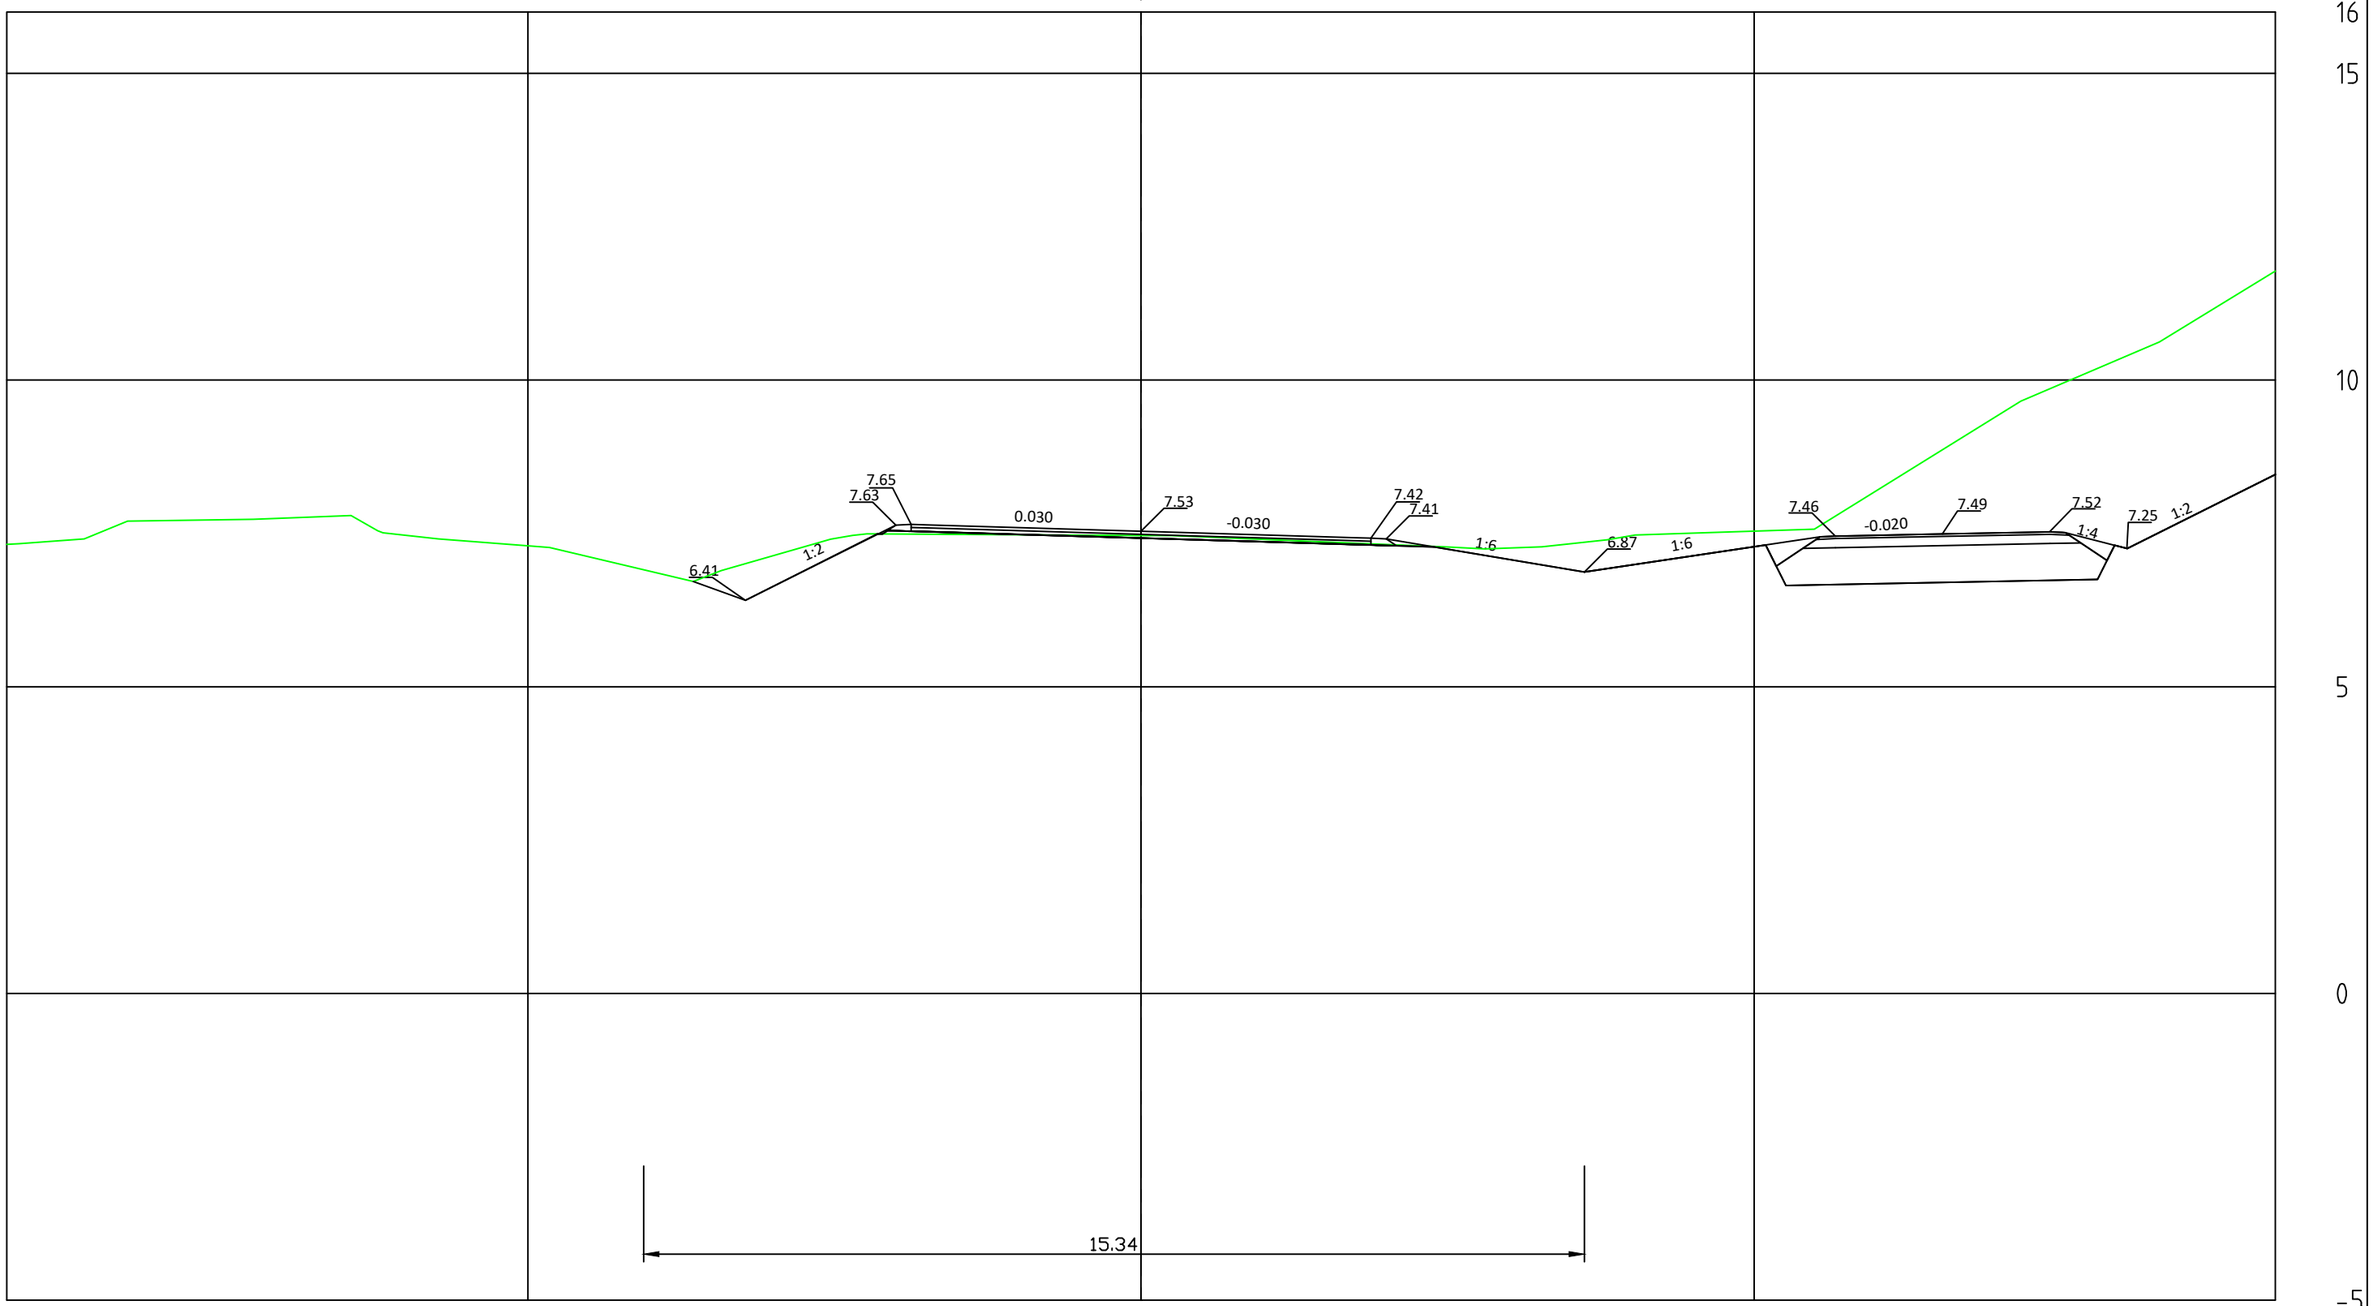

Mastojentie
PL =240

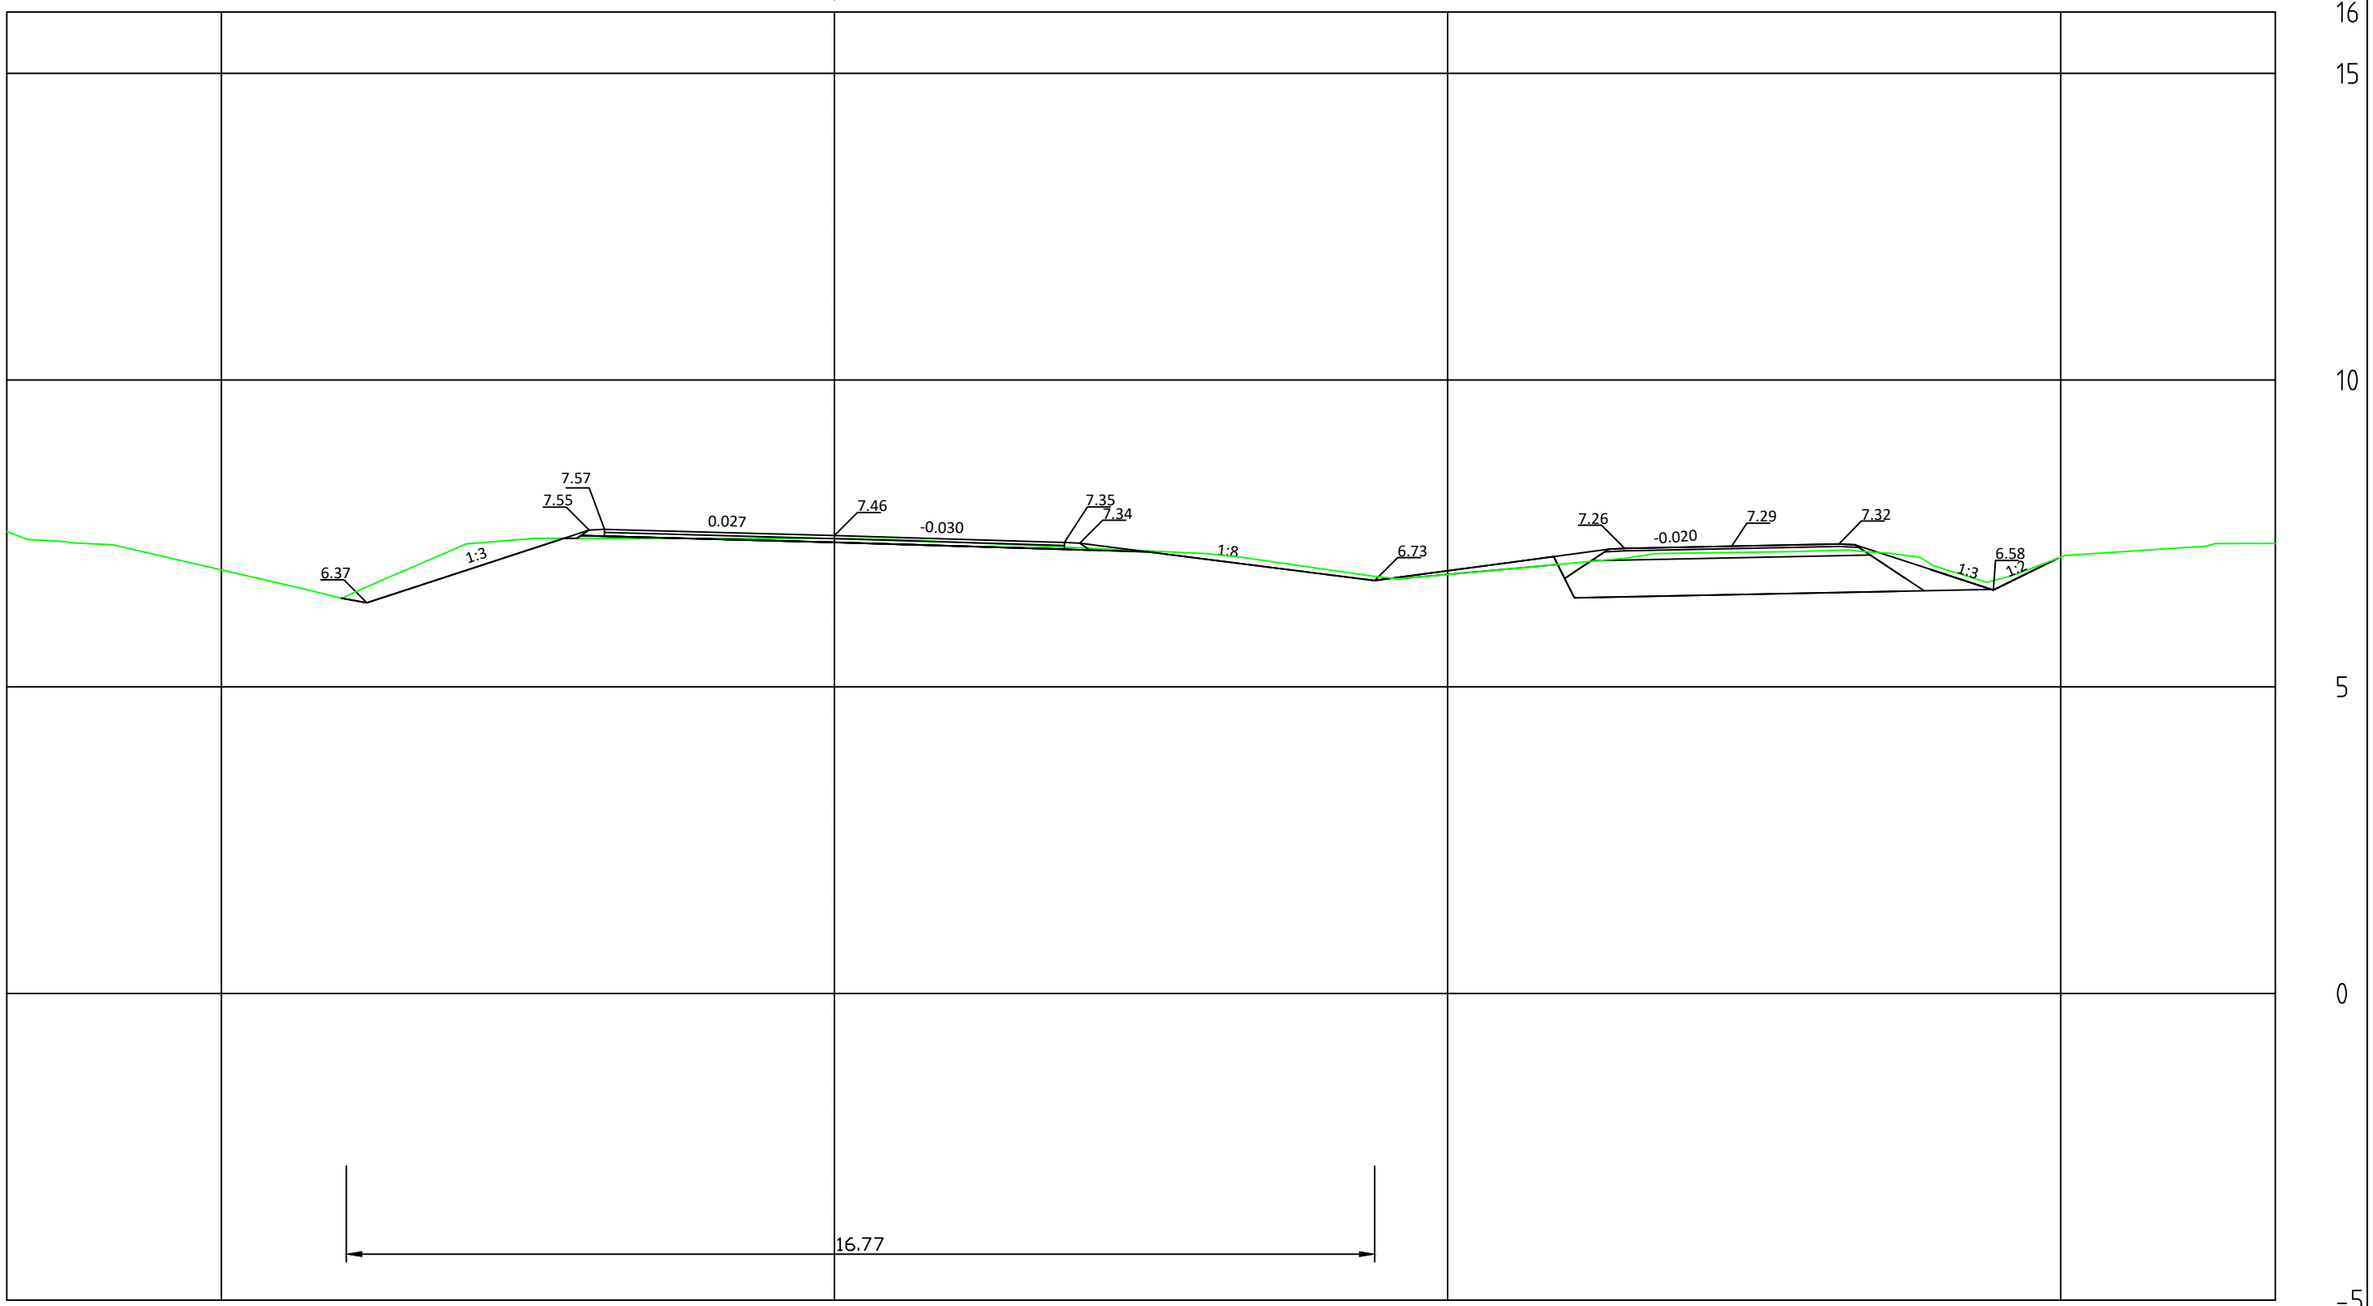

Mastojentie
PL =260

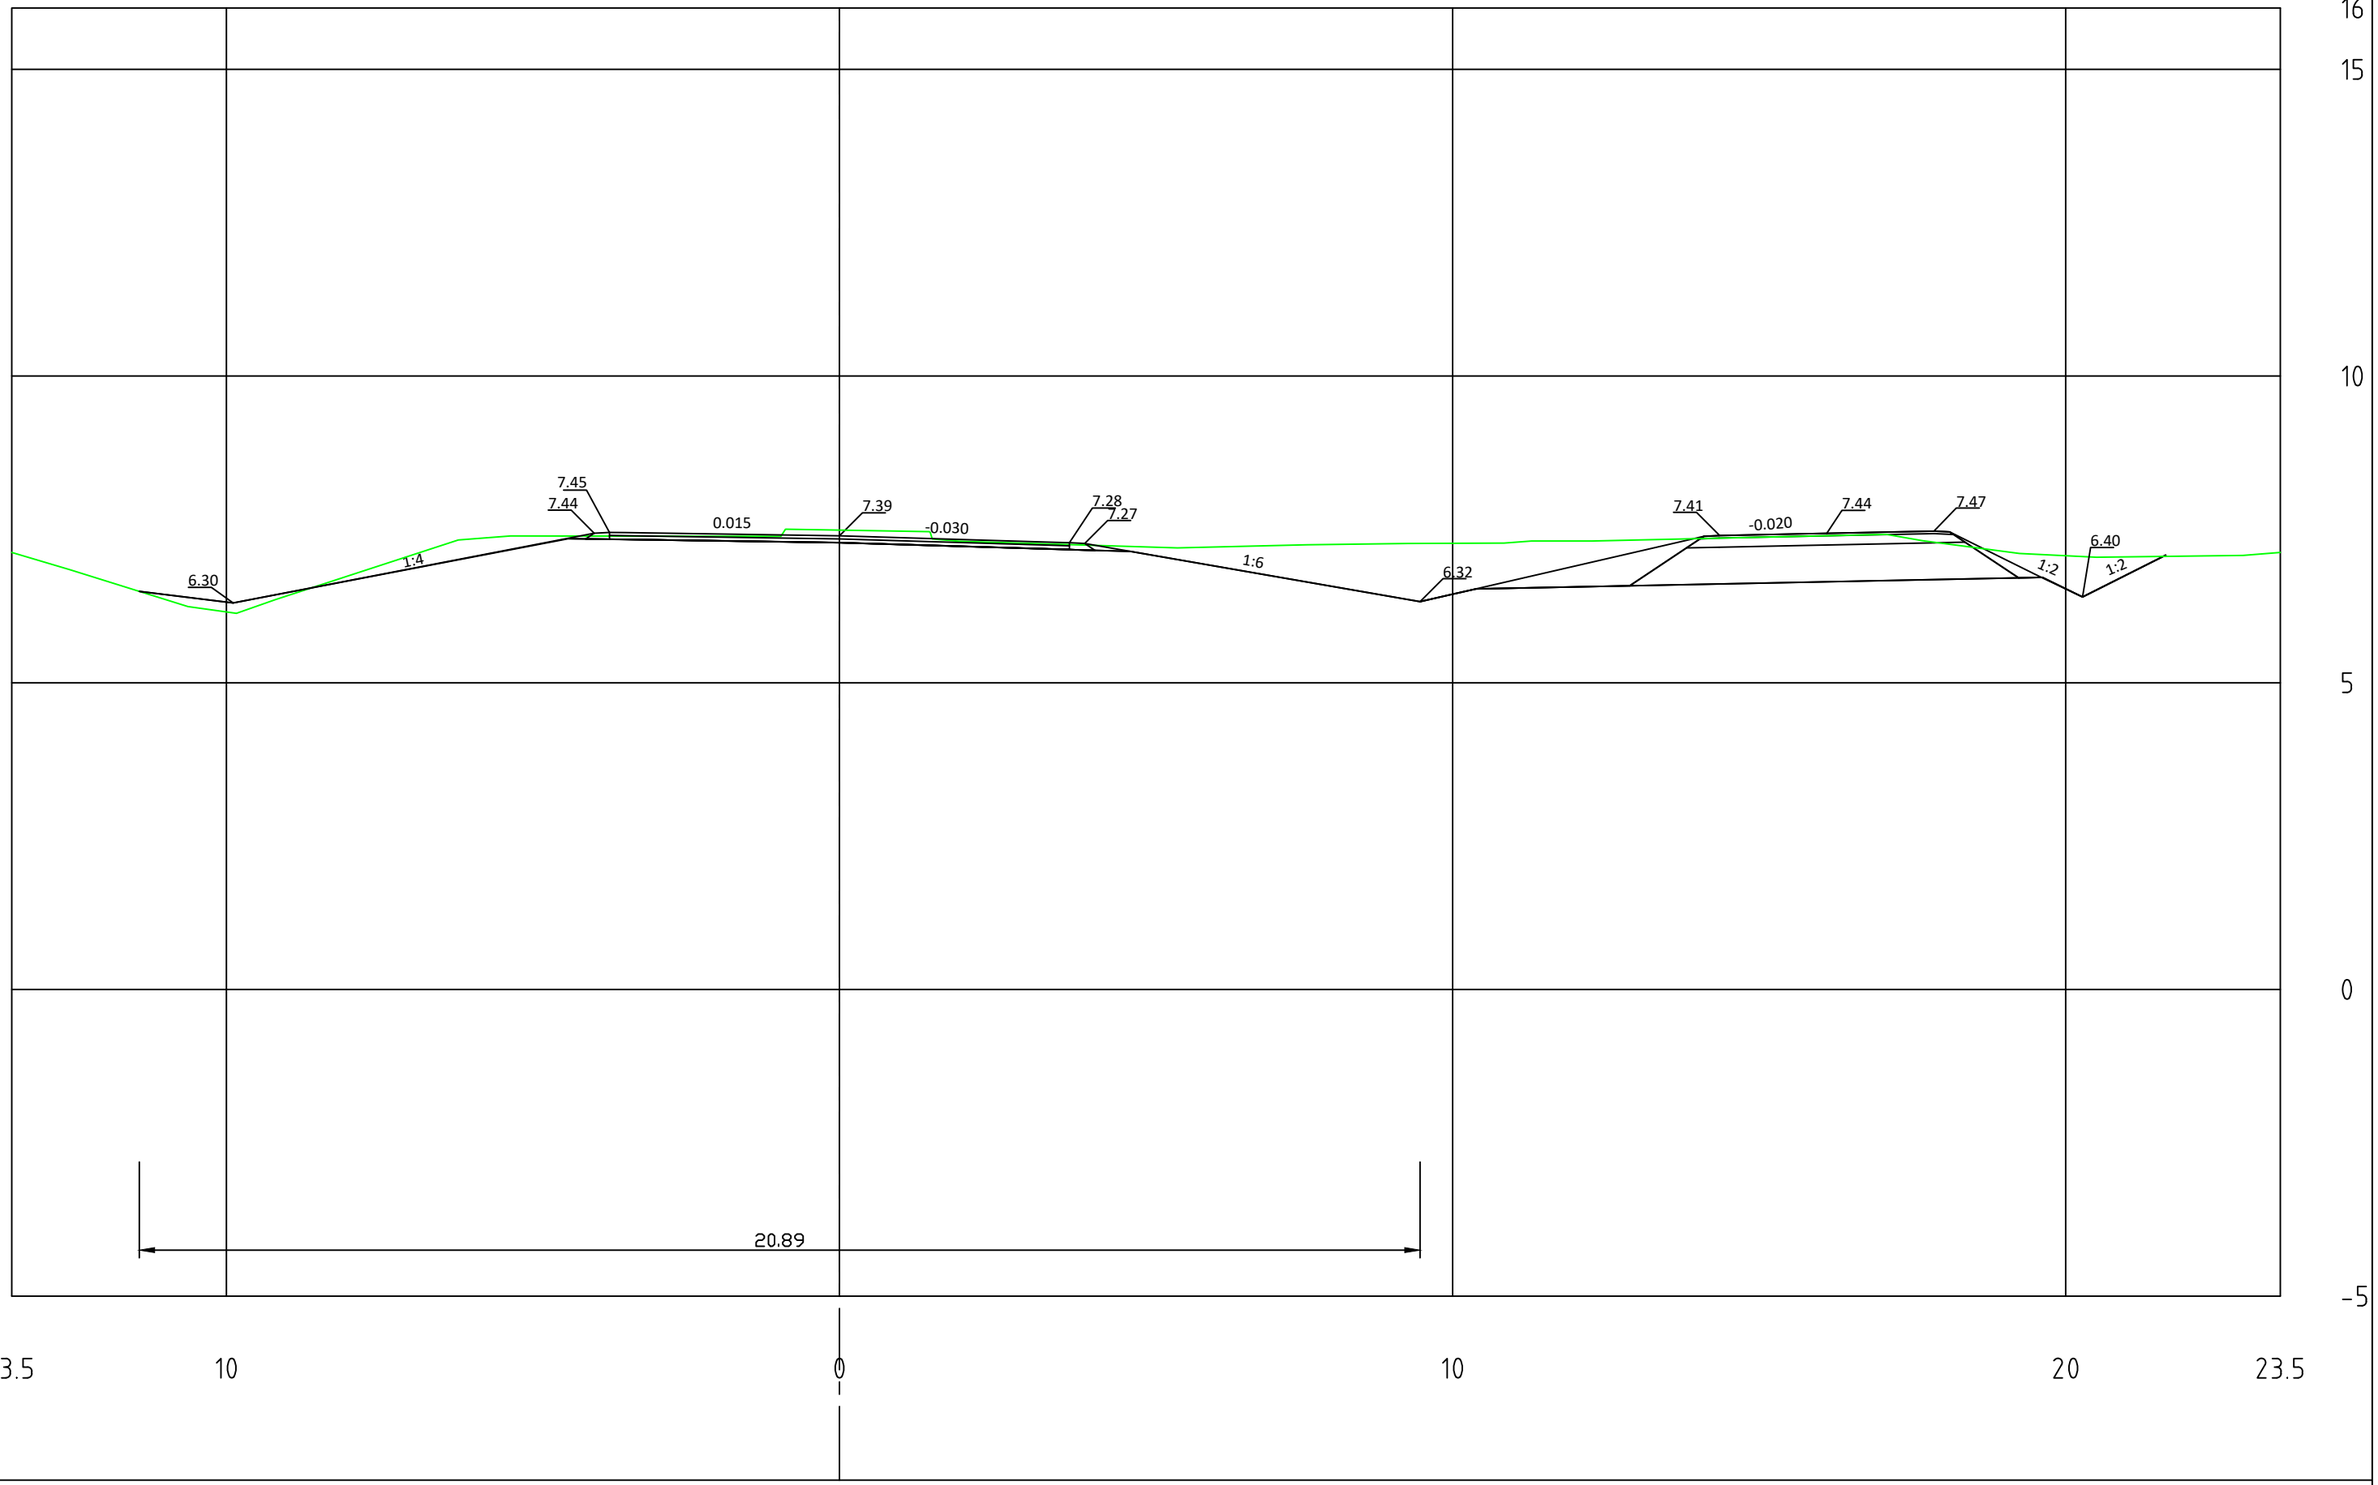

# Mastojentie
PL =280

