


| Huoneistot-kaikki                           | Vuokrattava ala (v-m <sup>2</sup> ) |
|---|-------------------------------------|
| 425265 Yhteinen kohtaamisalue/Vuokrattu(L)/ | 120,3                               |
| 425276 Sosiaalitilat/Vuokrattu(L)/          | 46,5                                |
| Yhteensä                                    | 166,8                               |

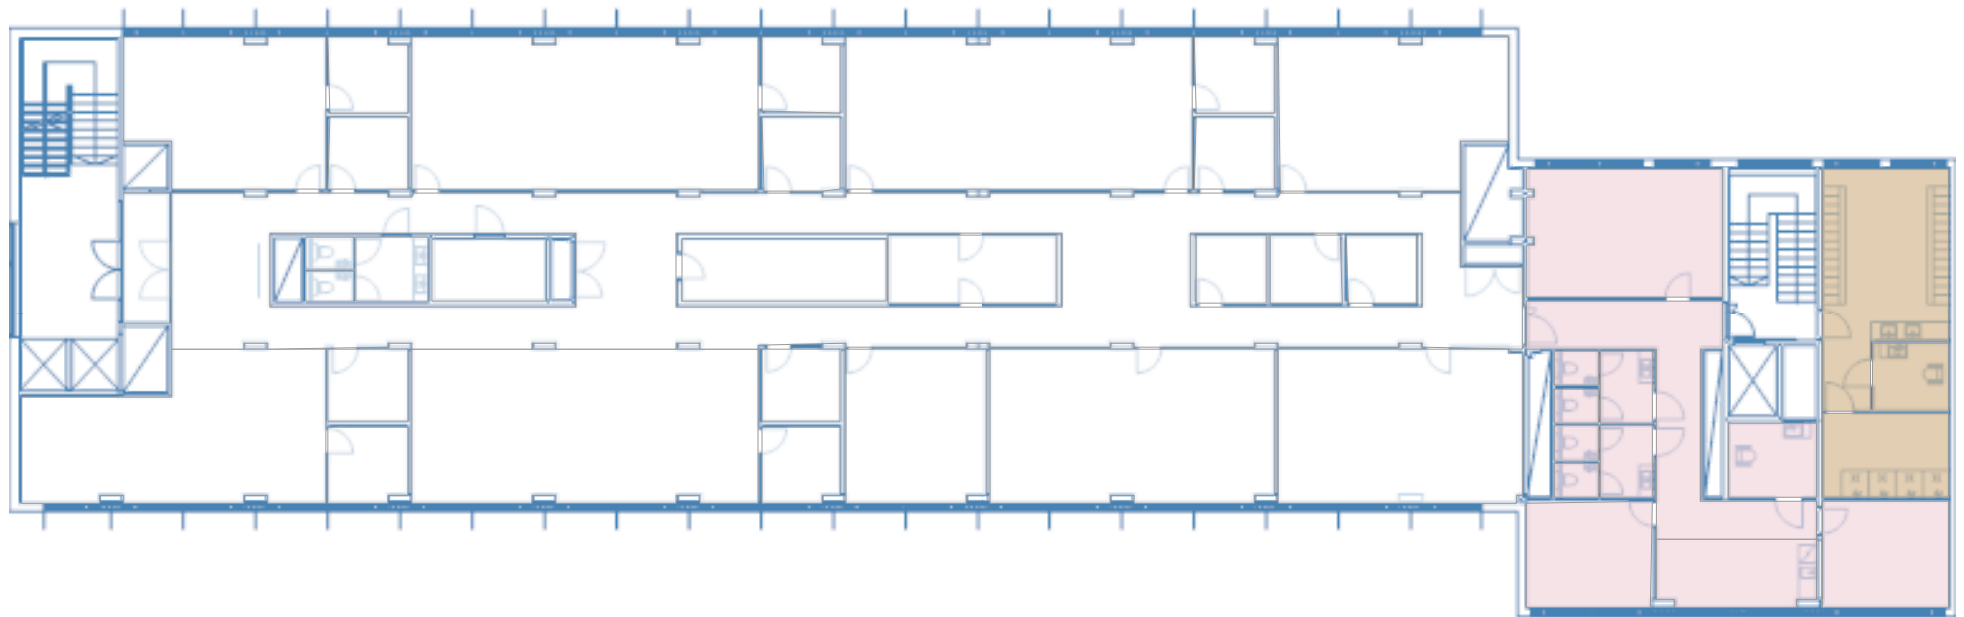

5 m