

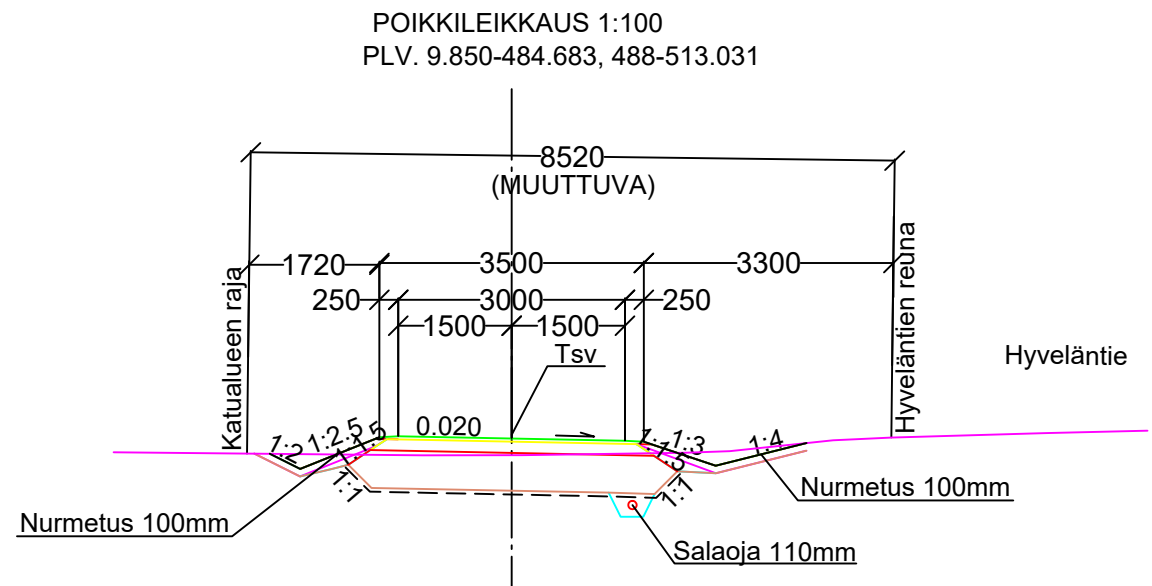


PITUUSLEIKKAUS 1:1000/1:100

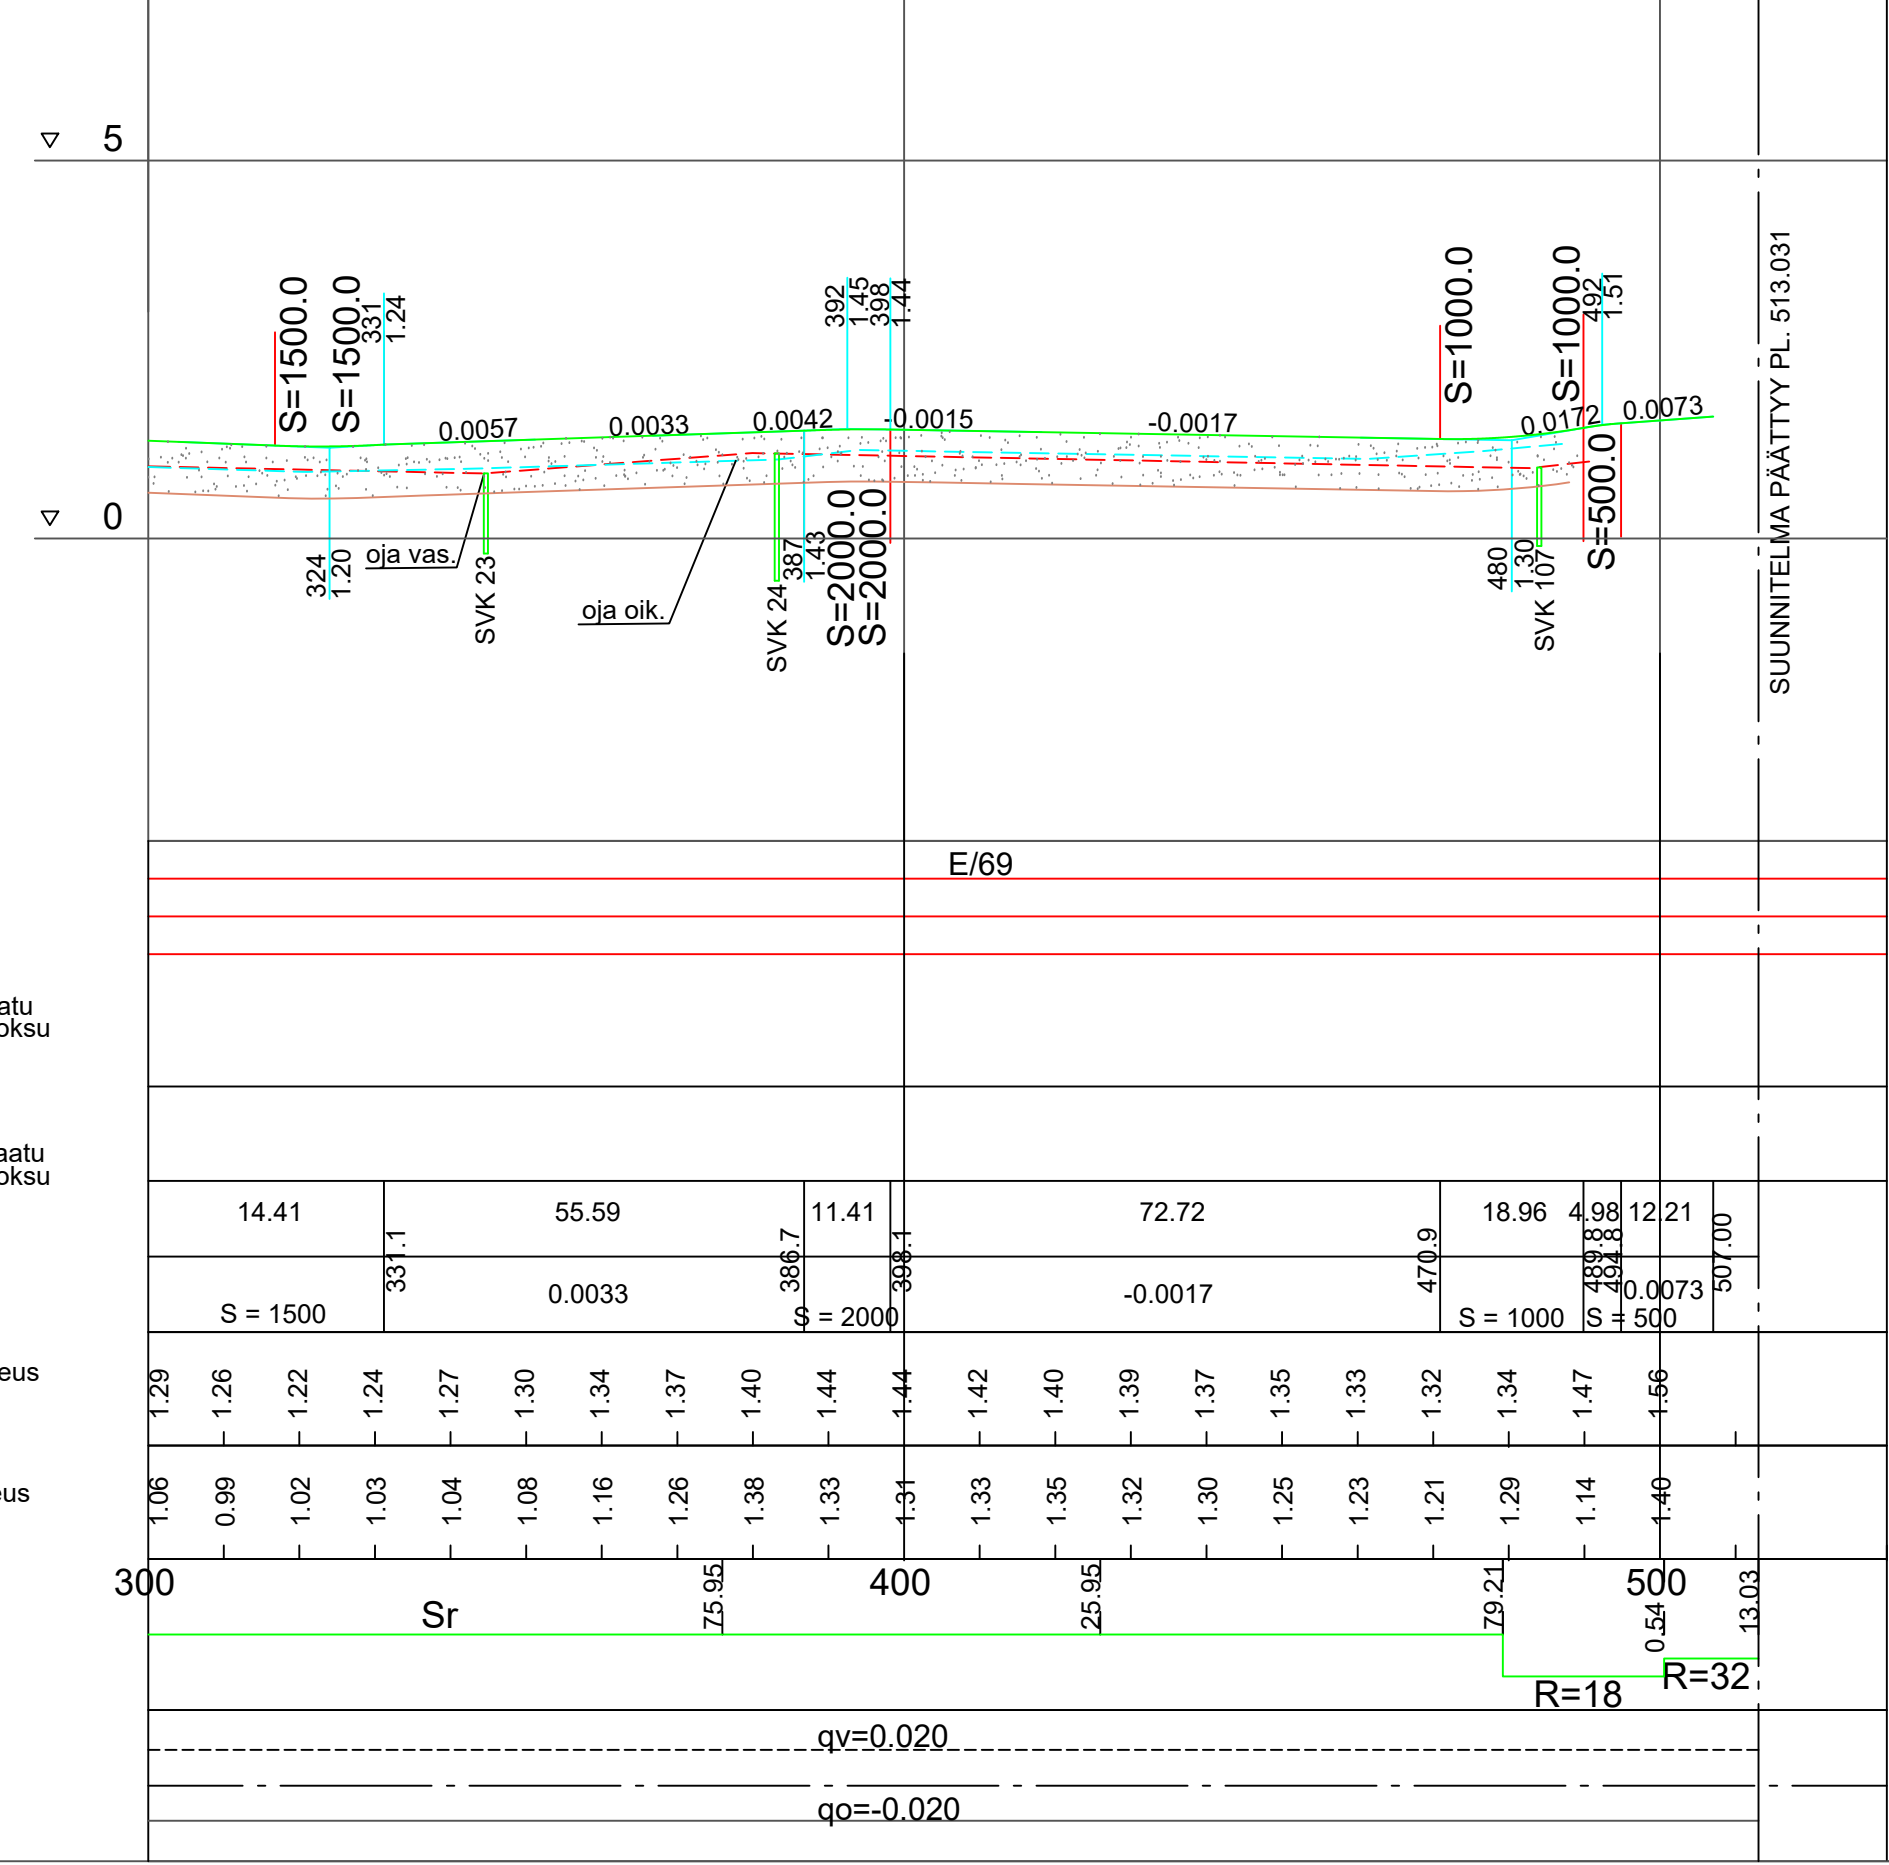

JALANKULKU- JA PYÖRÄILYVÄYLÄ  
RAKENNE E/69, KATULUOKKA 6  
40 MM KULUTUSKERROS, AB 16/120  
150 MM KANTAVAKERROS, MURSKE 0-32 mm  
500 MM JAKAVAKERROS, MURSKE 0-90 mm  
SUODATINKANGAS N3  
690 MM YHT.

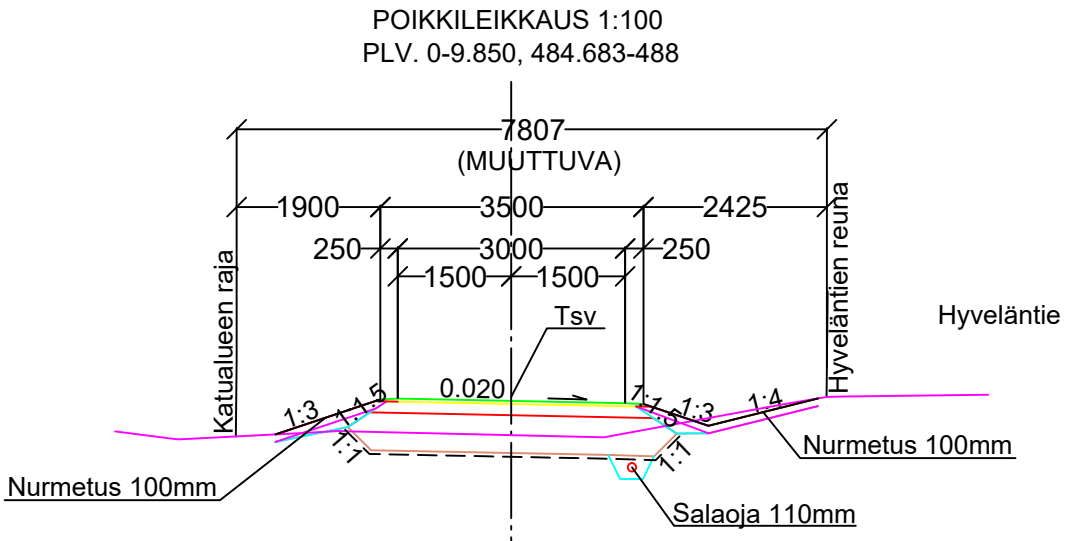

JALANKULKU- JA PYÖRÄILYVÄYLÄ  
RAKENNE E/69, KATULUOKKA 6  
40 MM KULUTUSKERROS, AB 16/120  
150 MM KANTAVAKERROS, MURSKE 0-32 mm  
500 MM JAKAVAKERROS, MURSKE 0-90 mm  
SUODATINKANGAS N3  
690 MM YHT.

ASEMPIIRUSTUS IN/IJ 13 293 JA 13 294  
KUIVATUSKARTTA IN/IJ 13 295 JA 13 296  
PITUUSLEIKKAUS IN/IJ 13 297  
PAALUTUSMITAT R-asetalla

		TYÖMAAN TYÖNJOHTO ON VELVOLLINEN HANKKIMAAN TIEDOT KAAPELIEN JA JOHTIMIEN SIJAINNISTA	
KÄSIT	16.8.2023	PORIN KAUPUNKI	
SUUN	16.8.2023	TEKNINEN TOIMIALA	
TARK	28.8.23	INFRAJYKSIKÖ / INFRAJOHTAMINEN	
TARK		HYVELÄNTIEN JALANKULKU- JA PYÖRÄILYVÄYLÄ	
HVV	28.8.2023	VÄLILLÄ POHJOISVÄYLÄ-ILTARUSKONTIE PLV. 300-513.031	
VAHV		LIIK. INS.	
ETRS-GK22 N2000	KORVAA OSITTAIN: 8532	MITTAKAAVA 1:100, 1:1000	PIIR N:O IN / IJ 13 298