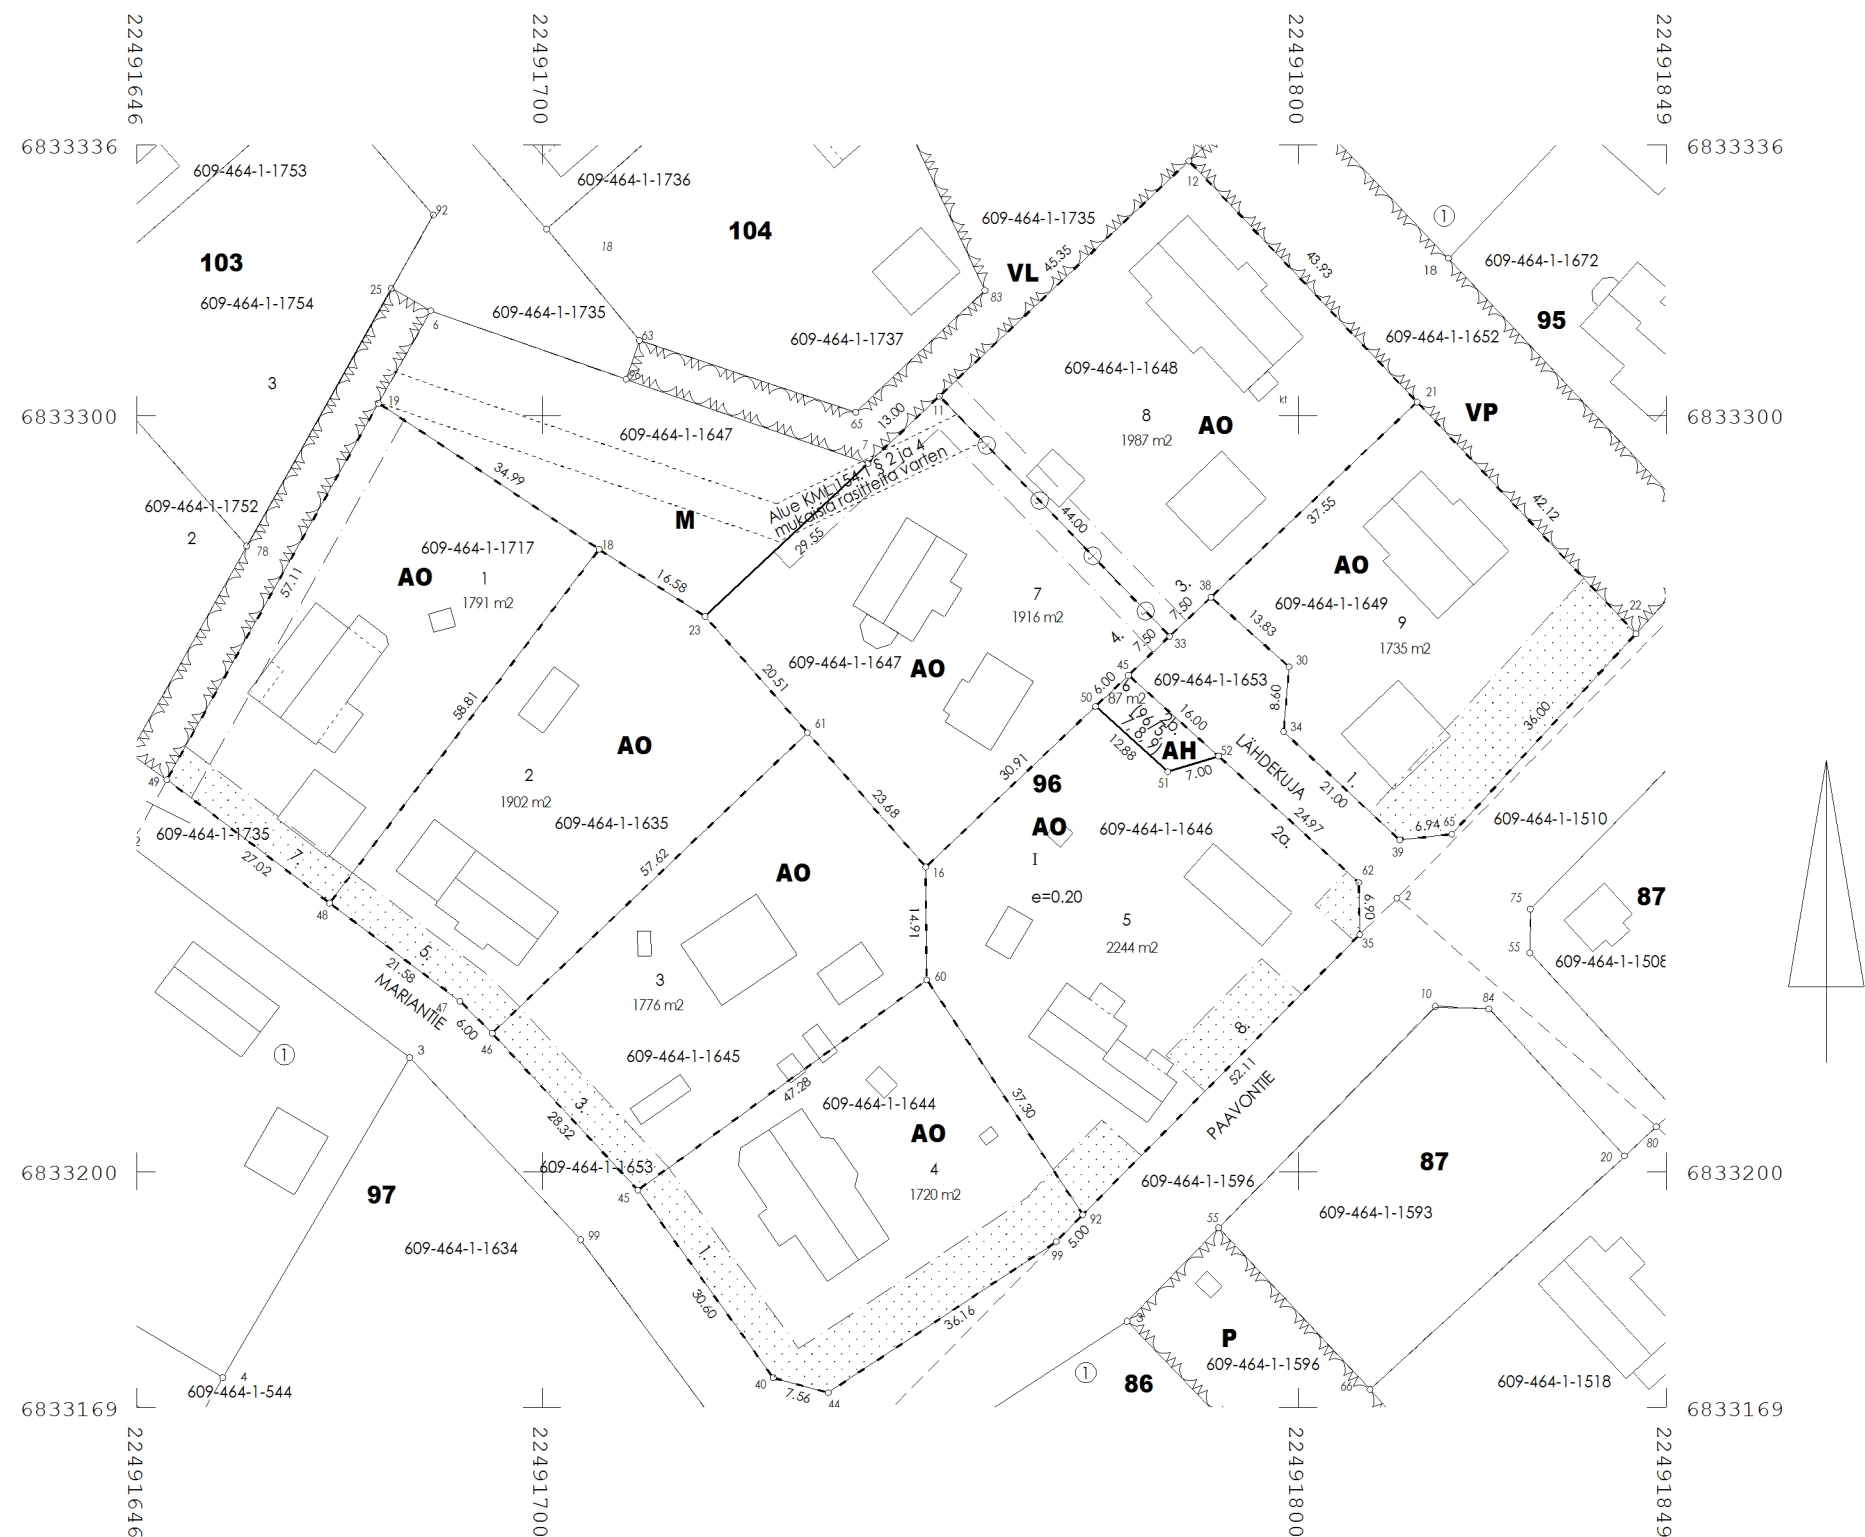


KOORDINAATTILUETTELO

KOORDINAATTIJÄRJESTELMÄT

MUODOSTUMINEN				
TONTTI	P-ALA	OSAP-ALA	KIINTEISTÖ	
609-82-96-1	1791	1791	609-464-1-1717	MARIANTIENPÄÄ
609-82-96-2	1902	1902	609-464-1-1635	Kuusisto
609-82-96-3	1776	1776	609-464-1-1645	Vihermaa II
609-82-96-4	1720	1720	609-464-1-1644	Vihermaa I
609-82-96-5	2244	2244	609-464-1-1646	Tuohikylä
609-82-96-6	87	87	609-464-1-1646	Tuohikylä
609-82-96-7	1916	1916	609-464-1-1647	Lähdemaa
609-82-96-8	1987	1987	609-464-1-1648	Lähde
609-82-96-9	1735	1735	609-464-1-1649	Tarjankulma

TONTTIJAKO		1:1000	PORI	
ASEMAKAAVA 537 50		VAHVISTETTU 11.12.1997		
EDELLINEN TONTTIJAKO			ON MAAREKISTERIALUETTA	
POHJAKARTAN HYVÄKSYI JA TONTTIJAON LAATI			LAHDENMAA	
26.11.2025			KAUP. OSA	82
LASKI	ME	Markus Eronen	KORTTELI	96
PIIRSI	ME		TONTIT	1-9
TARK	ME		MUUTT. TONTIT	
TONTTIJAKO HYVÄKSYTTY Apulaiskaupungeodeetti			TJ-KARTTA NRO 8609	
Teemu Salonen				