
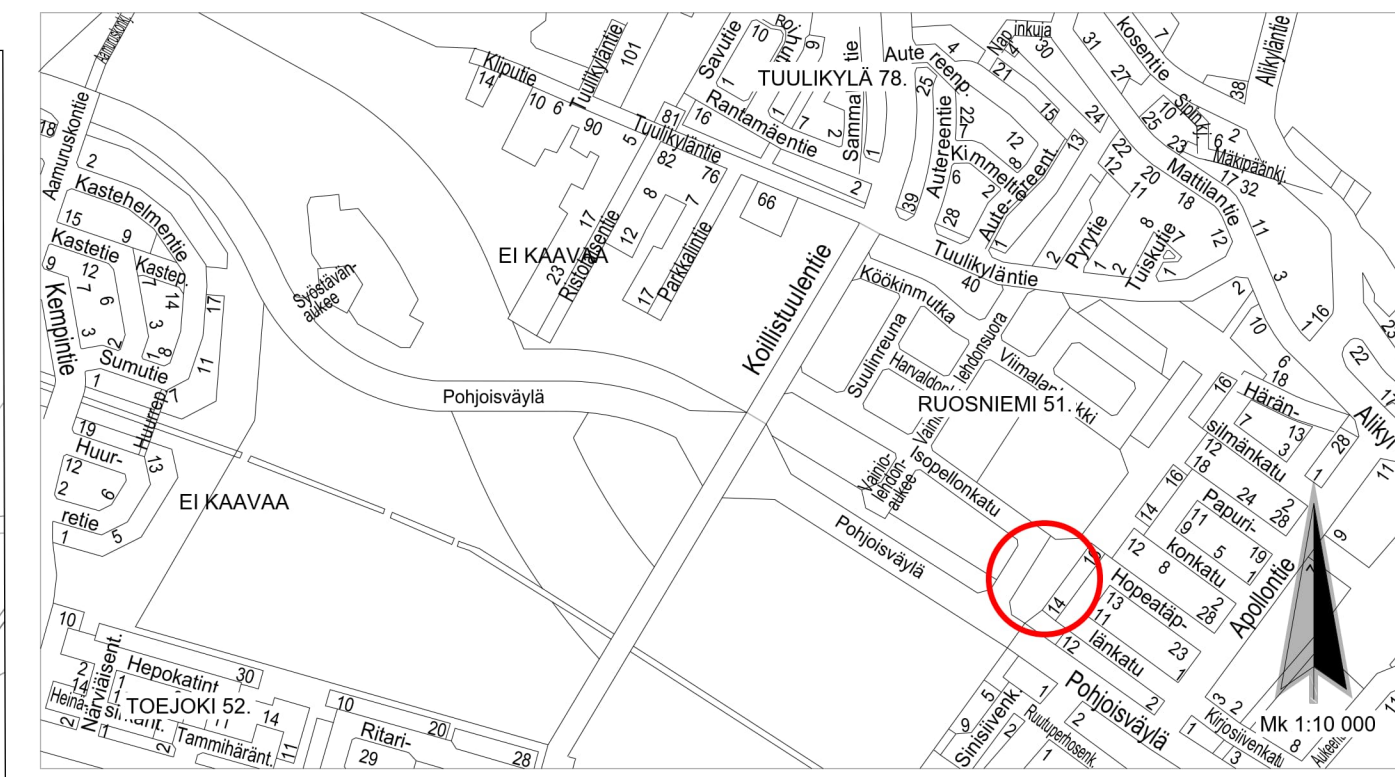
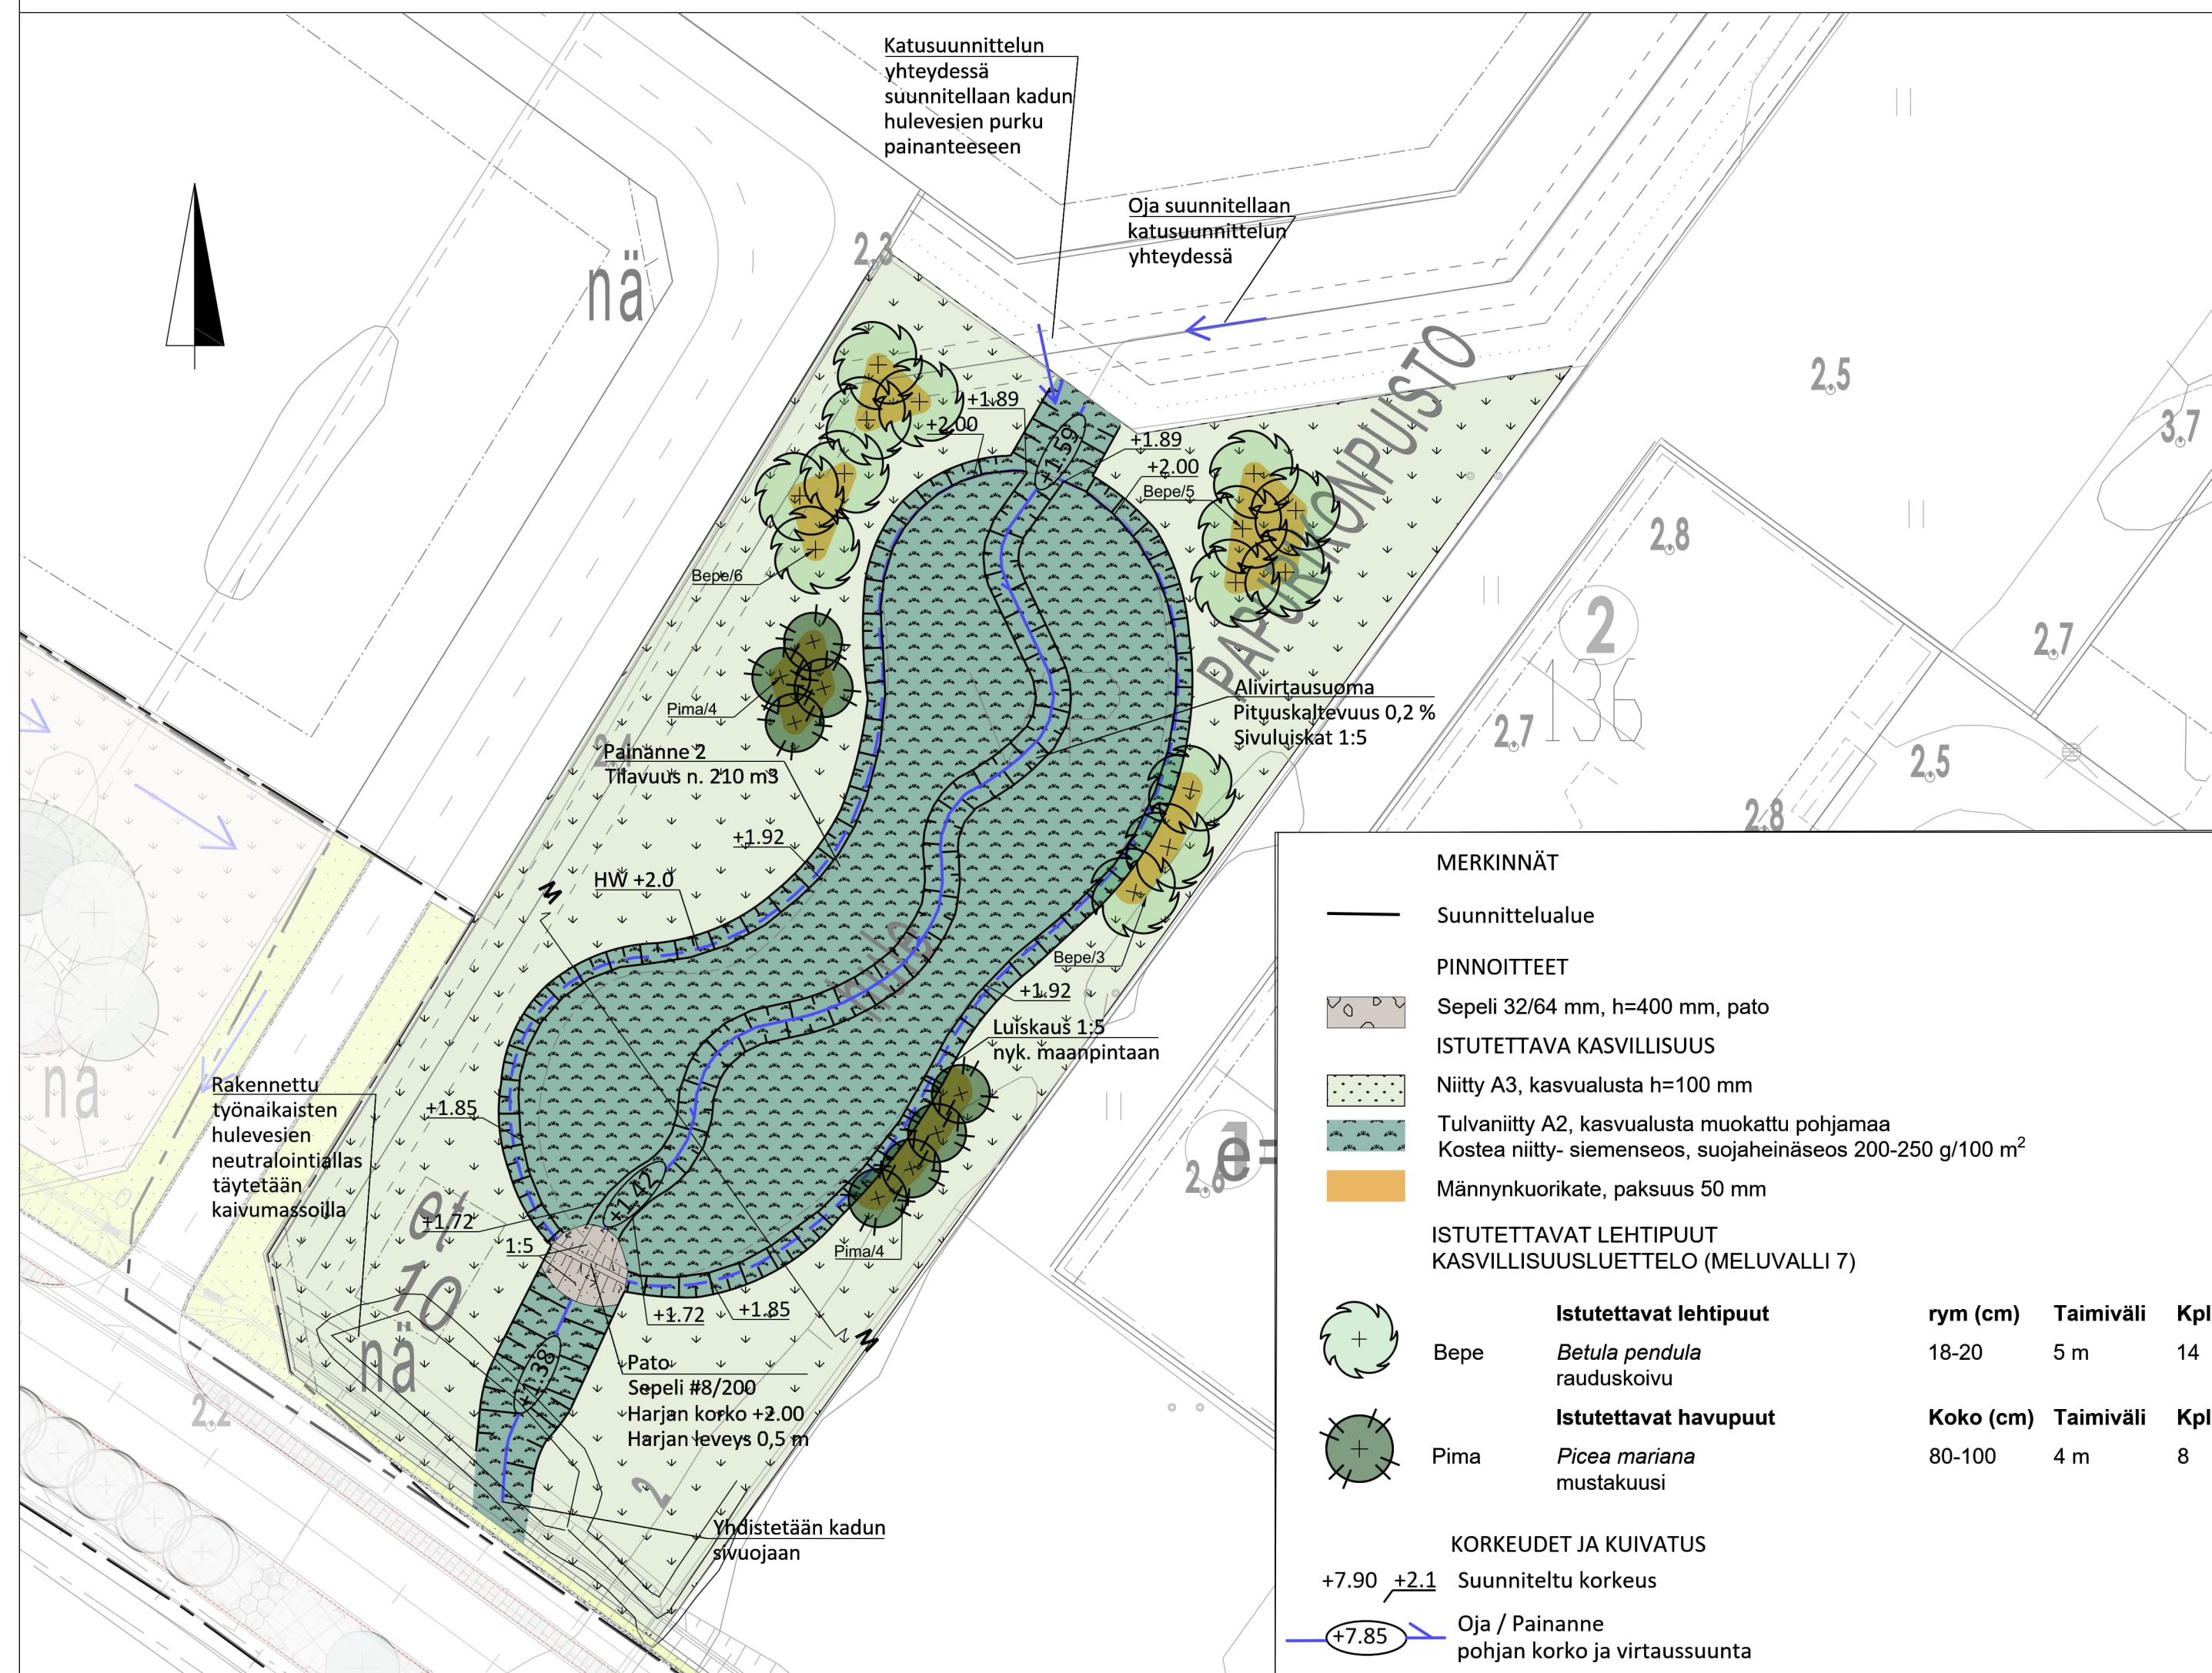


LEIKKAUS M - M, 1:100

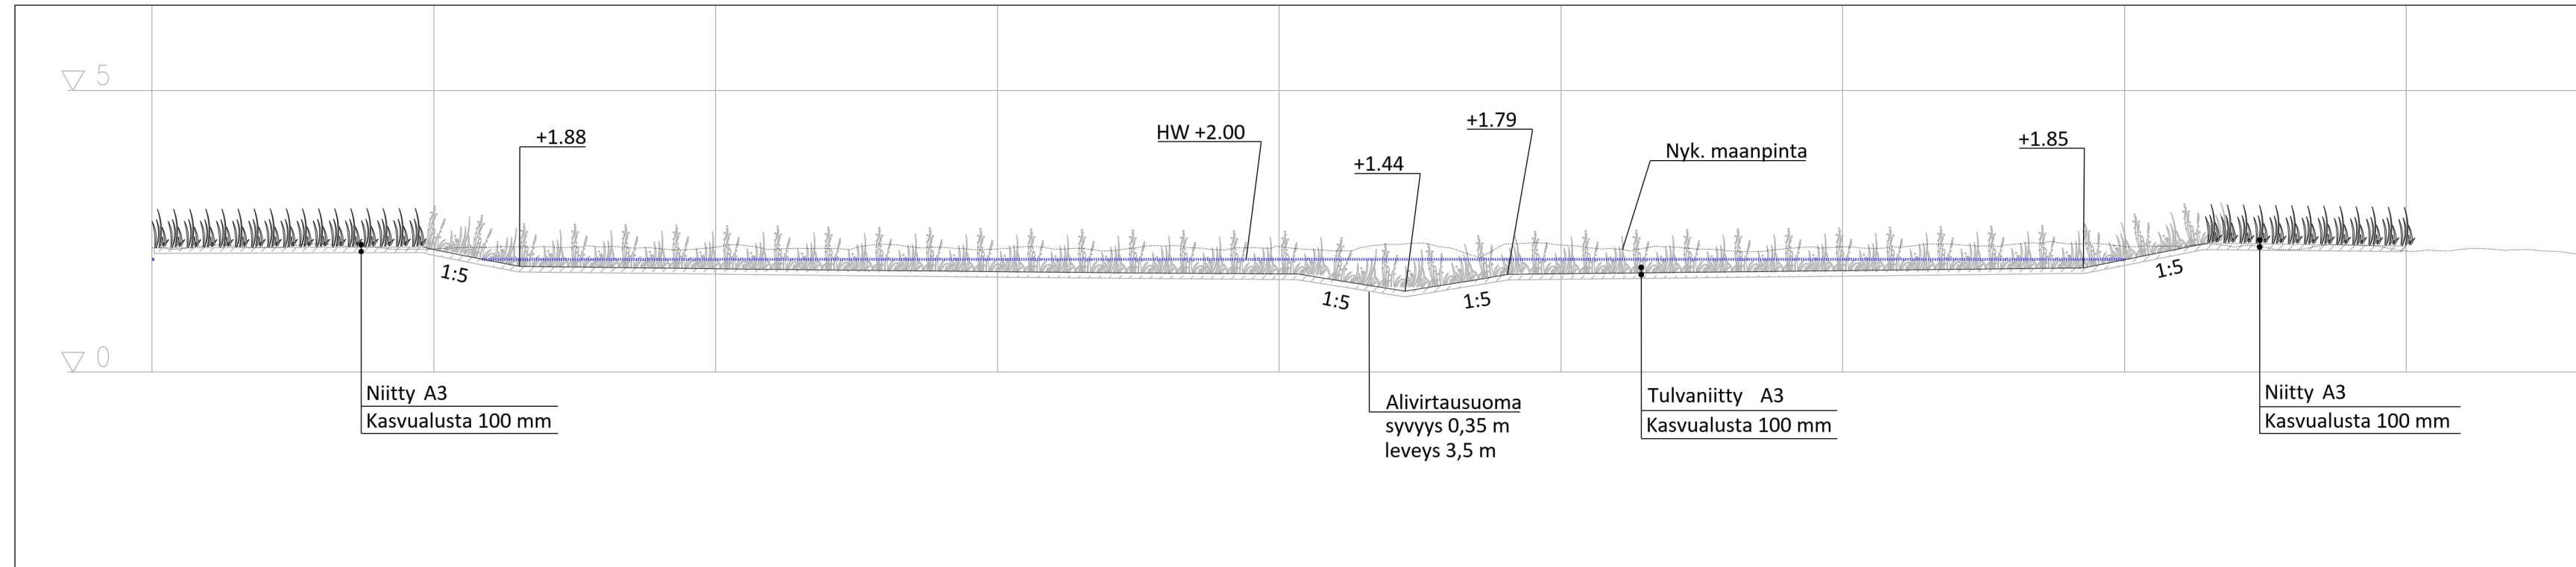

MERKINNÄT

- Suunnittelualue
- PINNOITTEET**
- Sepeli 32/64 mm, h=400 mm, pato
- ISTUTETTAVA KASVILLISUUS**
- Niitty A3, kasvualusta h=100 mm
- Tulvaniitty A2, kasvualusta muokattu pohjamaa
- Kostea niitty- siemenseos, suojaheinäseos 200-250 g/100 m²
- Männynkuorikate, paksuus 50 mm
- ISTUTETTAVAT LEHTIPUUT**
- KASVILLISUUSLUETTELO (MELUVALLI 7)**

	Istutettavat lehtipuut	rym (cm)	Taimiväli	Kpl
Bepe	<i>Betula pendula</i> rauduskoivu	18-20	5 m	14
	Istutettavat havupuut	Koko (cm)	Taimiväli	Kpl
Pima	<i>Picea mariana</i> mustakausi	80-100	4 m	8

KORKEUDET JA KUIVATUS

- Suunniteltu korkeus
- Oja / Painanne pohjan korko ja virtaussuunta

HYVÄKSYTTY
 päivänä _____ kuuta
 vuonna _____
 Porin kaupunki
TEKNINEN LAUTAKUNTA

KORKEUSJÄRJESTELMÄ: N2000
 KOORDINAATTIJÄRJESTELMÄ: ETRS-GK22

Rakennuskohteen nimi ja osoite Porin kaupunki Pohjois-Porin hulevesien hallintarakenteiden ja viheralueiden rakennussuunnittelu	Piirustuksen sisältö Hulevesipainanne 2	Mittakaava 1:500 1:100
RAMBOLL Ramboll Kiviharjunlenkki 1 A 90220 Oulu puh. 020 755 611	Suunn. ala YMP 1510066197	Tiedosto
hyv. Zuzana Hrasko-Johnson	Piirustusno 13142-07	Muutos
	suunn. OuRa	pvm 31.3.2023