


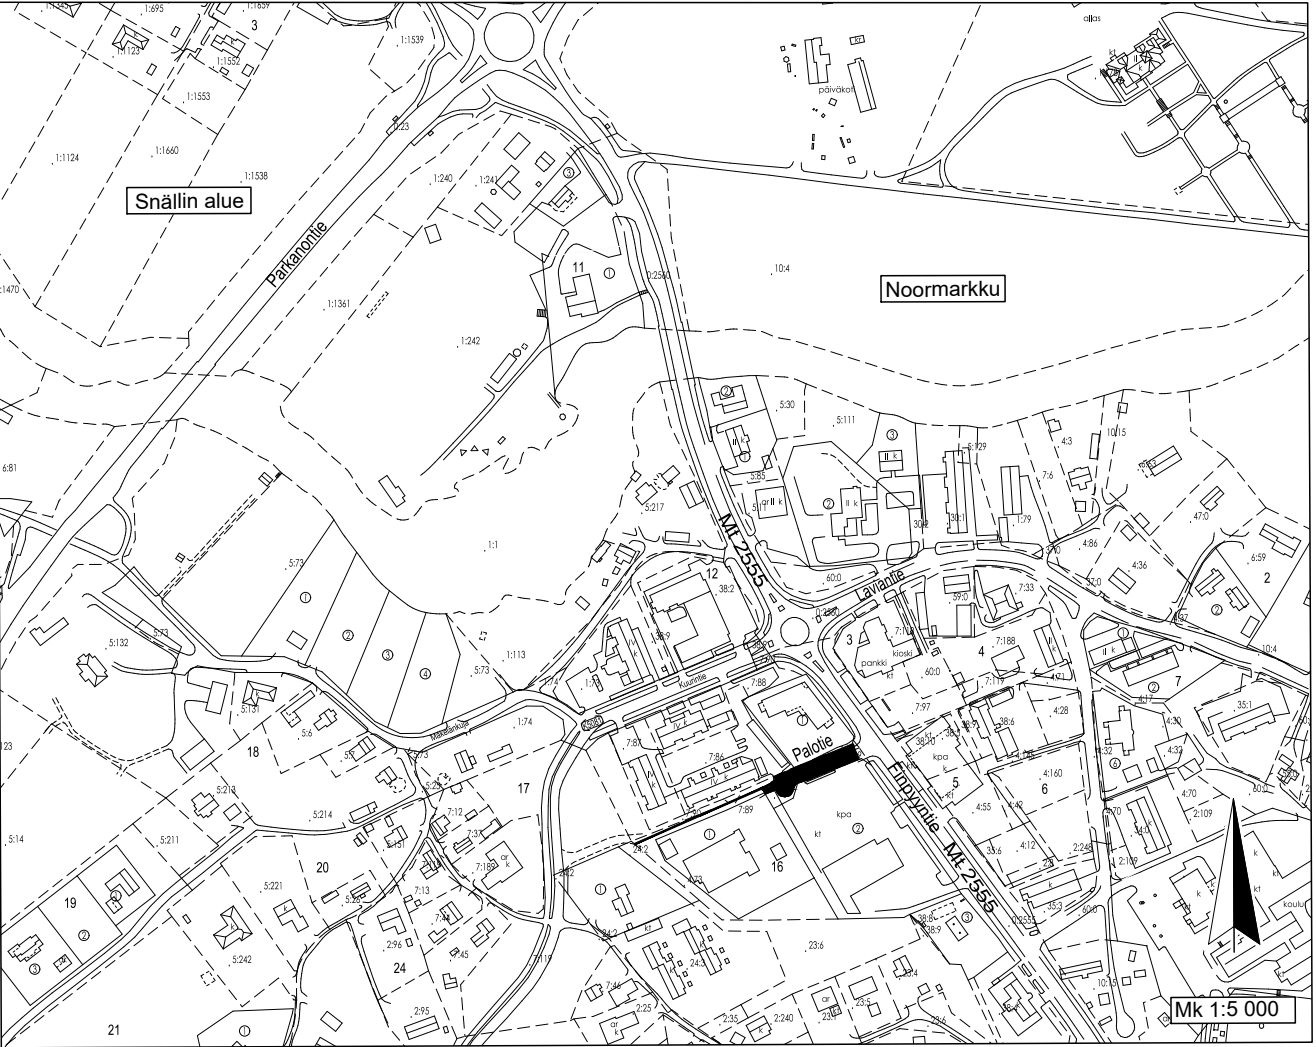

ASEMAPIIRUSTUS IN/IJ 13 480
KUIVATUSKARTTA IN/IJ 13 481
PITUUS-JA TYYPPIPOIKKILEIKKAUS IN/IJ 13 483
PAALUTUSMITAT R-asemalla

			TYÖMAAN TYÖNJOHTO ON VELVOLLINEN HANKKIMAAN TIEDOT KAAPELIEN JA JOHTIMIEN SIJAINNISTA	
			PORIN KAUPUNKI	
KÄSIT	24.7.2025	Jouni Vuorenmaa	TEKNINEN TOIMIALA	
SUUN	24.7.2025	Jouni Vuorenmaa	INFRAYKSIKKÖ / INFRAJOHTAMINEN	
TARK			PALOTIEN JALKAKÄYTÄVÄ JA KÄÄNTÖPAIKKA	
TARK				
HYV		LIIK. INS.		
VAHV			TASAUSPIIRUSTUS PLV -94 - 66.5	
ETRS-GK22 N2000			MITTAKAAVA 1:500, 1:5 000	KasLissu PIIR N:O IN / IJ 13 482