



KUIVATUS

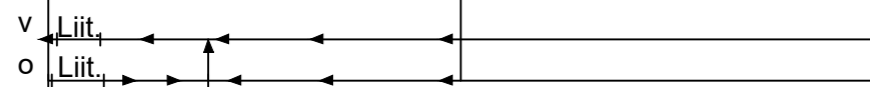

PITUUSLEIKKAUS 1:1000/1:100

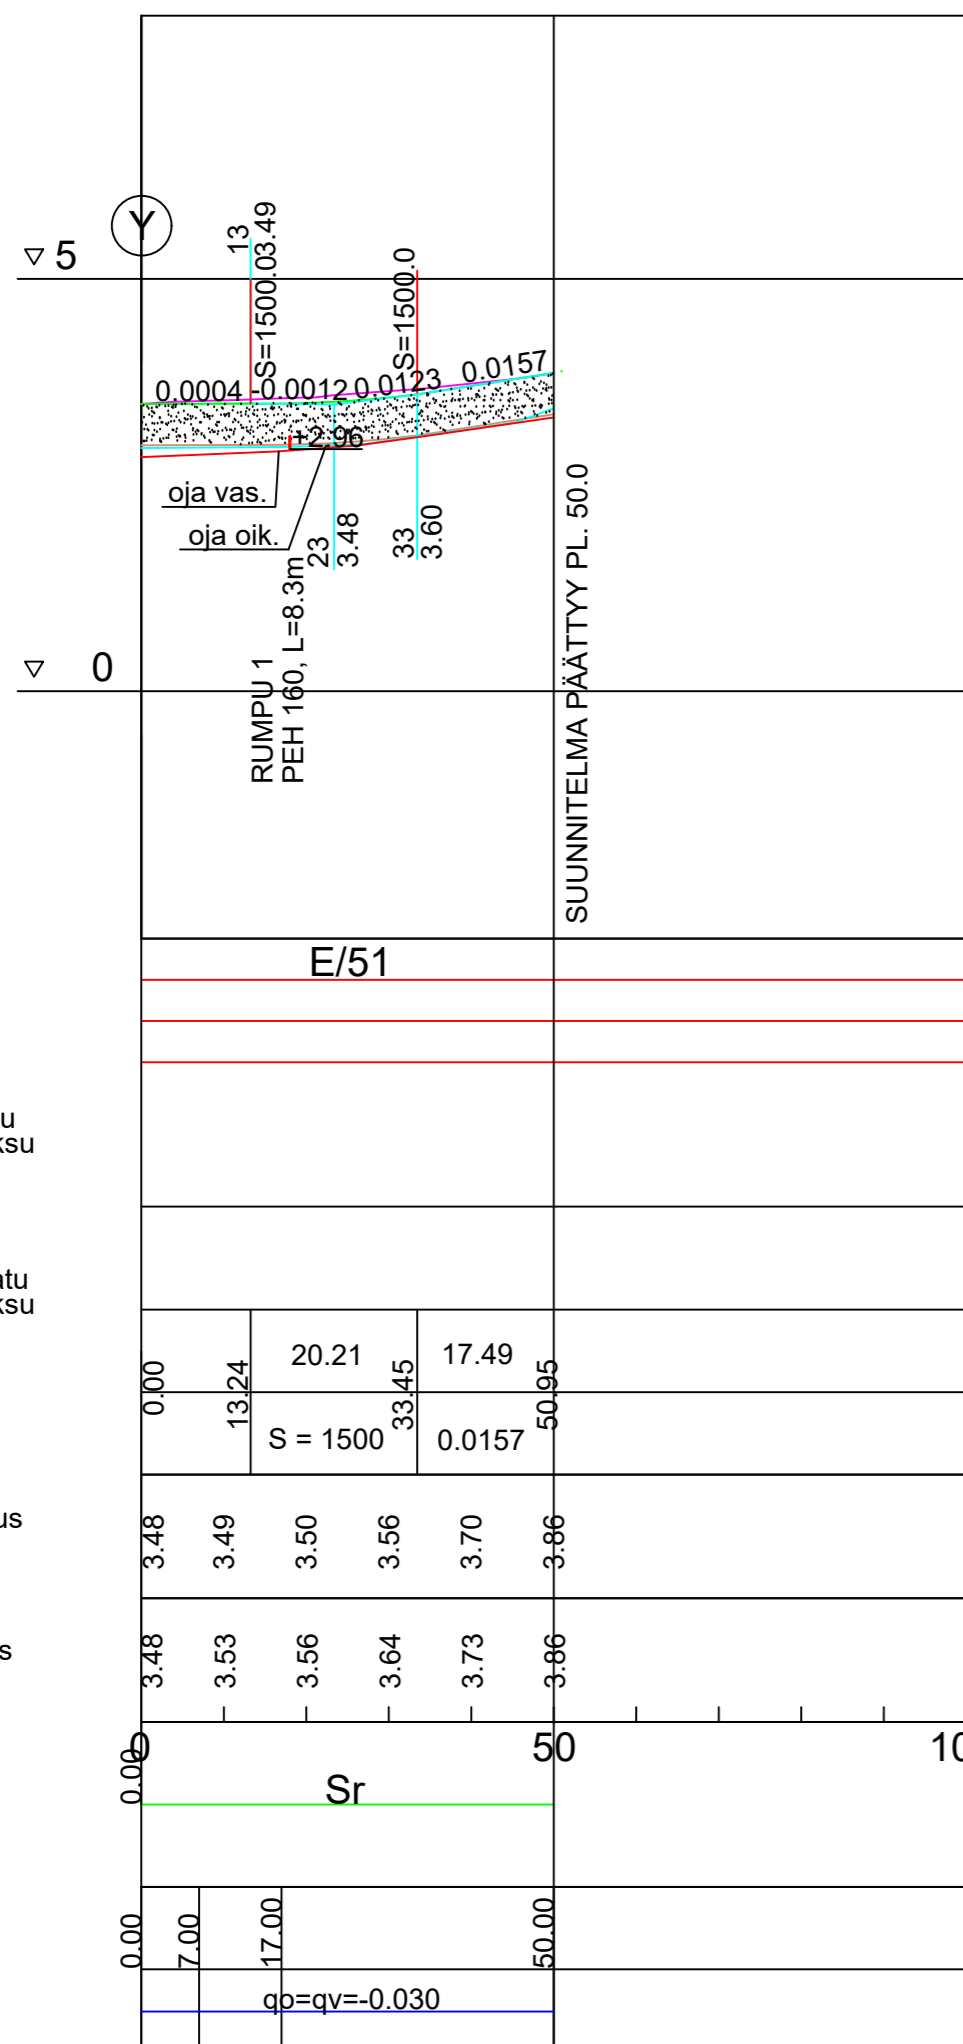

Päällysrakenne
Poikkileikkaus
Vesijohto

Jätevesi putken laatu
Kaltevuus / Vesijuoksu

Sadevesi putken laatu
Kaltevuus / Vesijuoksu

Matka
Pituus / kaltevuus

Tasausviivan korkeus


Maanpinnan korkeus

Paalutus

Kaarevuus

Kaltevuus

POIKKILEIKKAUS 1:100
SALONTIEN PERUSPARANTAMINEN
POIKKILEIKKAUS PLV. 0.00-50.00

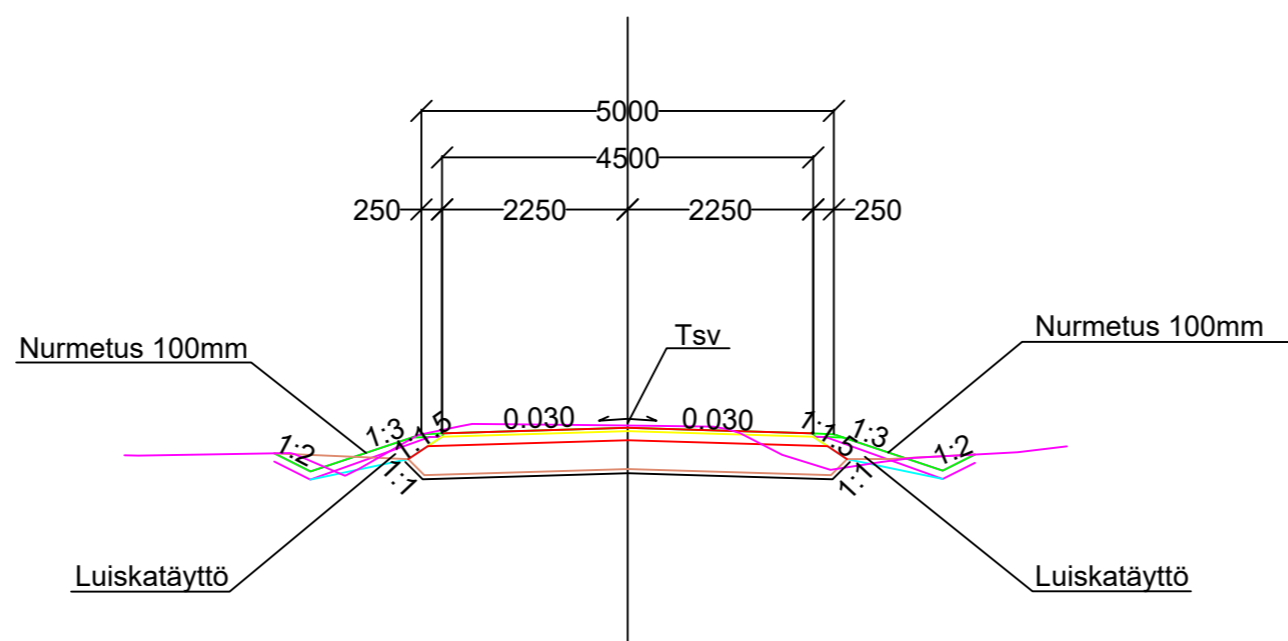

RAKENNE E/51, KATULUOKKA 5

50 MM KULUTUSKERROS, AB 16/100
110 MM KANTAVAKERROS, MURSKE 0-32 mm
350 MM JAKAVAKERROS, MURSKE 0-90 mm
SUODATINKANGAS N3
510 MM YHT.

ASEMPIIRUSTUS IN/IJ 13 331
KUIVATUSKARTTA IN/IJ 13 332
PAALUTUSMITAT R- asemalla

			TYÖMAAN TYÖNJOHTO ON VELVOLLINEN HANKKIMAAN TIEDOT KAAPELIEN JA JOHTIMIEN SIJAINNISTA	
PIIR	31.1.2024	Julia Reunavuori	PORIN KAUPUNKI TEKNINEN PALVELUKESKUS	
SUUN	31.1.2024	Julia Reunavuori	OMISTAMISEN YKSIKKÖ / KATU- JA PUISTOSUUNNITTELU	
TARK			SALONTIE	
TARK	31.1.2024			
HYV	31.1.2024	LIIK. INS.		
VAHV			PITUUS- JA POIKKILEIKKAUKSET	
			KORVAA OSITTAIN: AT/ks 8854	MITTAKAAVA 1:1000/1:100, 1:100 PIIR. N:O IN / IJ 13 333