

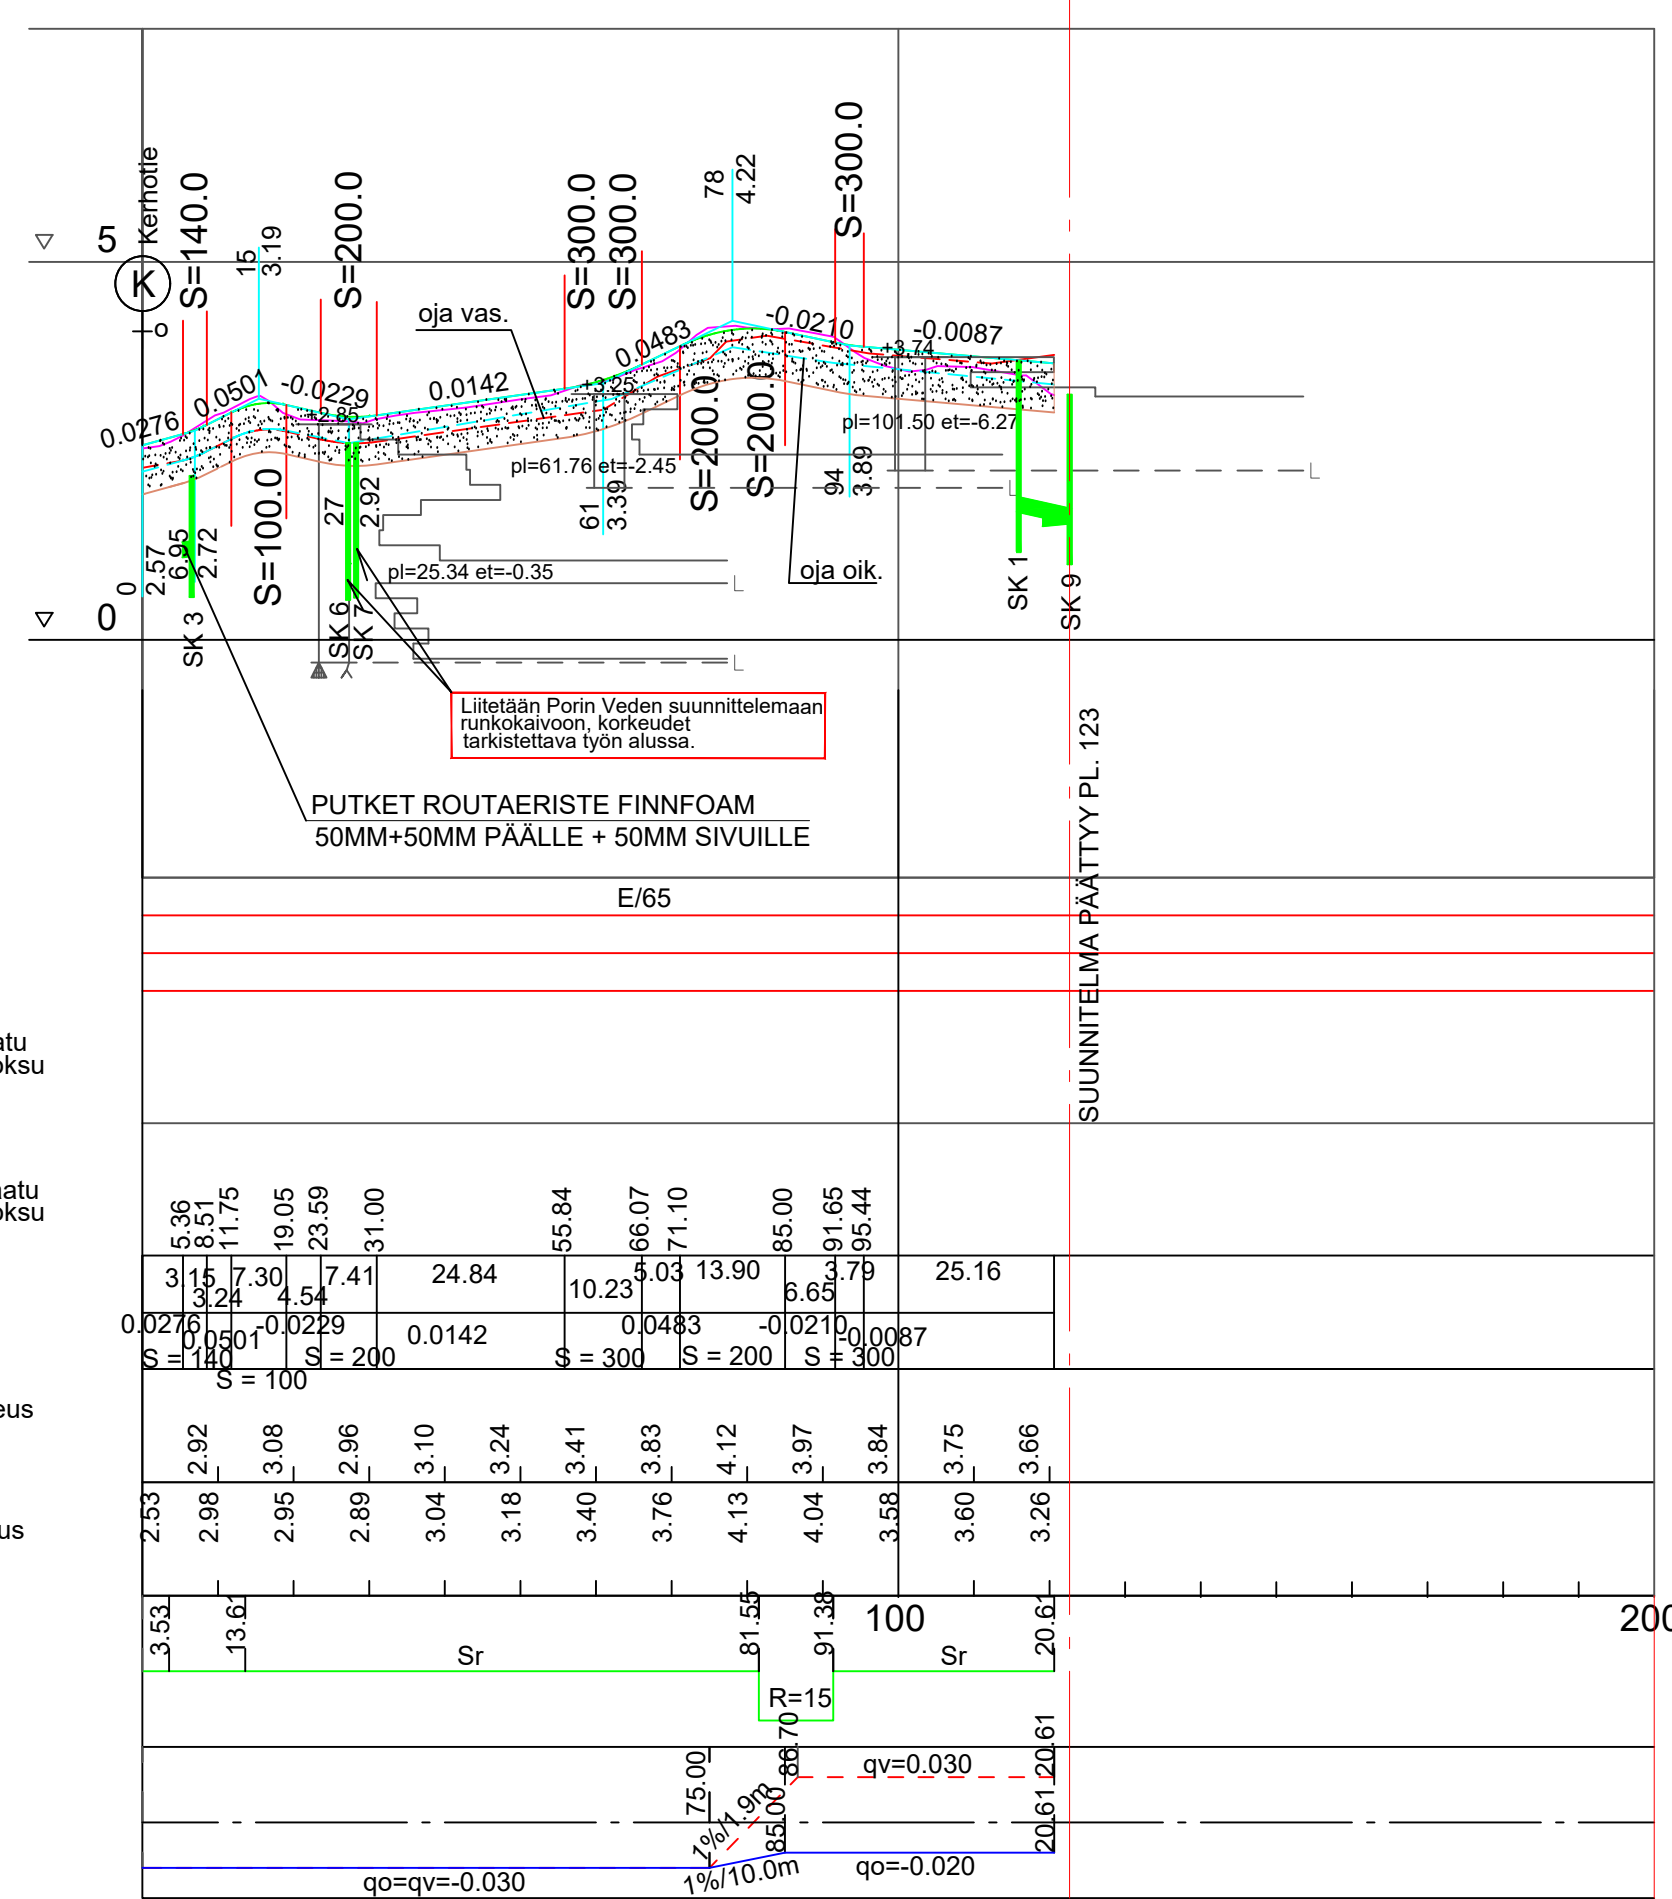


KUIVATUS

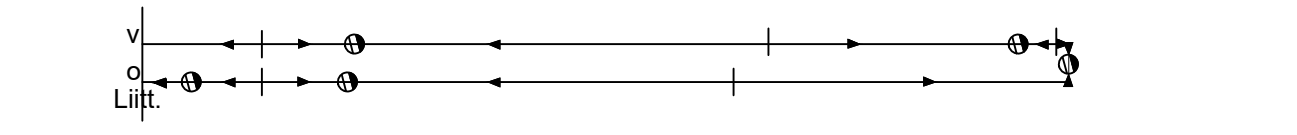


POIKKILEIKKAUS 1:100 PLV 0-76

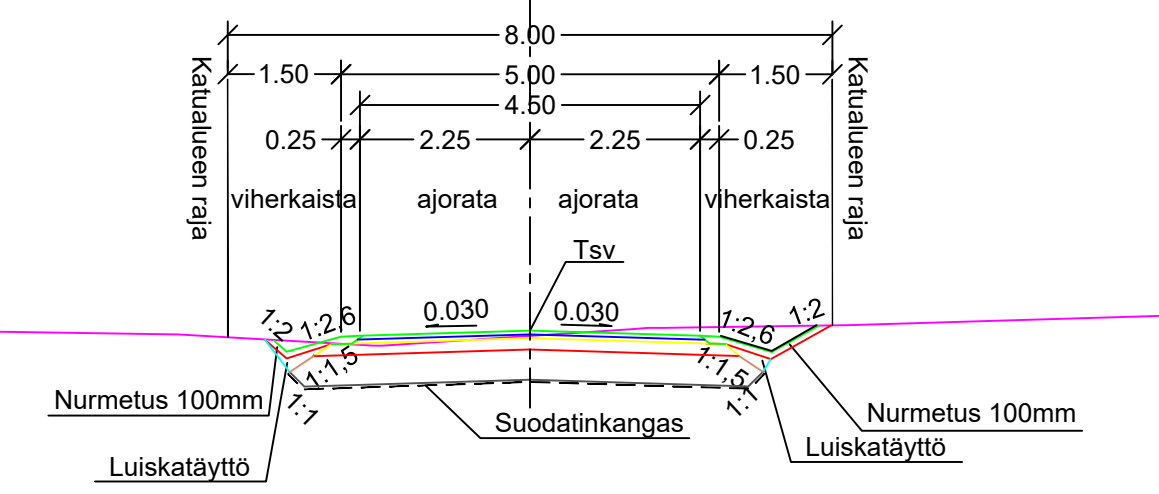

AJORATA
 RAKENNE E/65, KATULUOKKA 5
 50 MM KULUTUSKERROS, AB 16/120
 50 MM ASENNUSALUSTA, MURSKE 0-16 mm
 150 MM KANTAVAKERROS, MURSKE 0-32 mm
 400 MM JAKAVAKERROS, MURSKE 0-90 mm
 SUODATINKANGAS N3
 650 MM YHT.

POIKKILEIKKAUS 1:100 PLV 76-120 (kääntöpaikka)

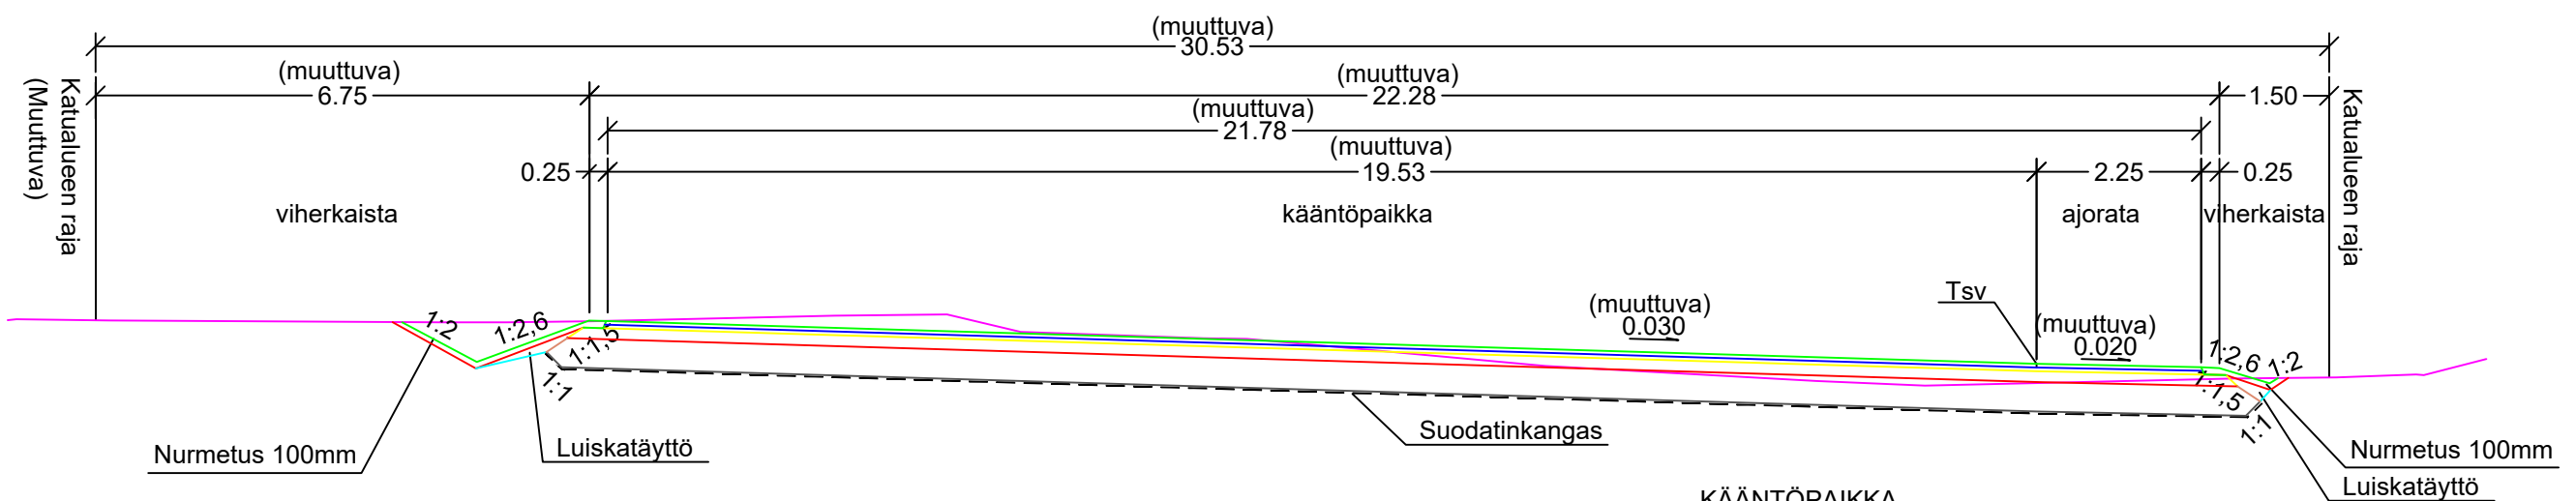

KÄÄNTÖPAIKKA
 RAKENNE E/65, KATULUOKKA 5
 50 MM KULUTUSKERROS, AB 16/120
 50 MM ASENNUSALUSTA, MURSKE 0-16 mm
 150 MM KANTAVAKERROS, MURSKE 0-32 mm
 400 MM JAKAVAKERROS, MURSKE 0-90 mm
 SUODATINKANGAS N3
 650 MM YHT.

HYVÄKSYTTY
 päivänä _____ kuuta
 vuonna _____
 Porin kaupunki
TEKNINEN LAUTAKUNTA

ASEMAPIIRUSTUS IN/IJ 13 405
 KUIVATUSKARTTA IN/IJ 13 406
 PITUUS-JA TYYPPIPOIKKILEIKKAUS IN/IJ 13 407
 PAALUTUSMITAT R-asemalla

TYÖMAAN TYÖNJOHTO ON VELVOLLINEN HANKKIMAAN TIEDOT KAAPELIEN JA JOHTIMIEN SIJAINNISTA	
PIIR	23.10.2024 Jouni Vuorenmaa
SUUN	23.10.2024 Jouni Vuorenmaa
TARK	
TARK	
HYV	LIIK. INS.
HYV	
MITTAKAAVA 1:1000/1:100, 1:100	
PIIR. N:O IN / IJ 13 408	