


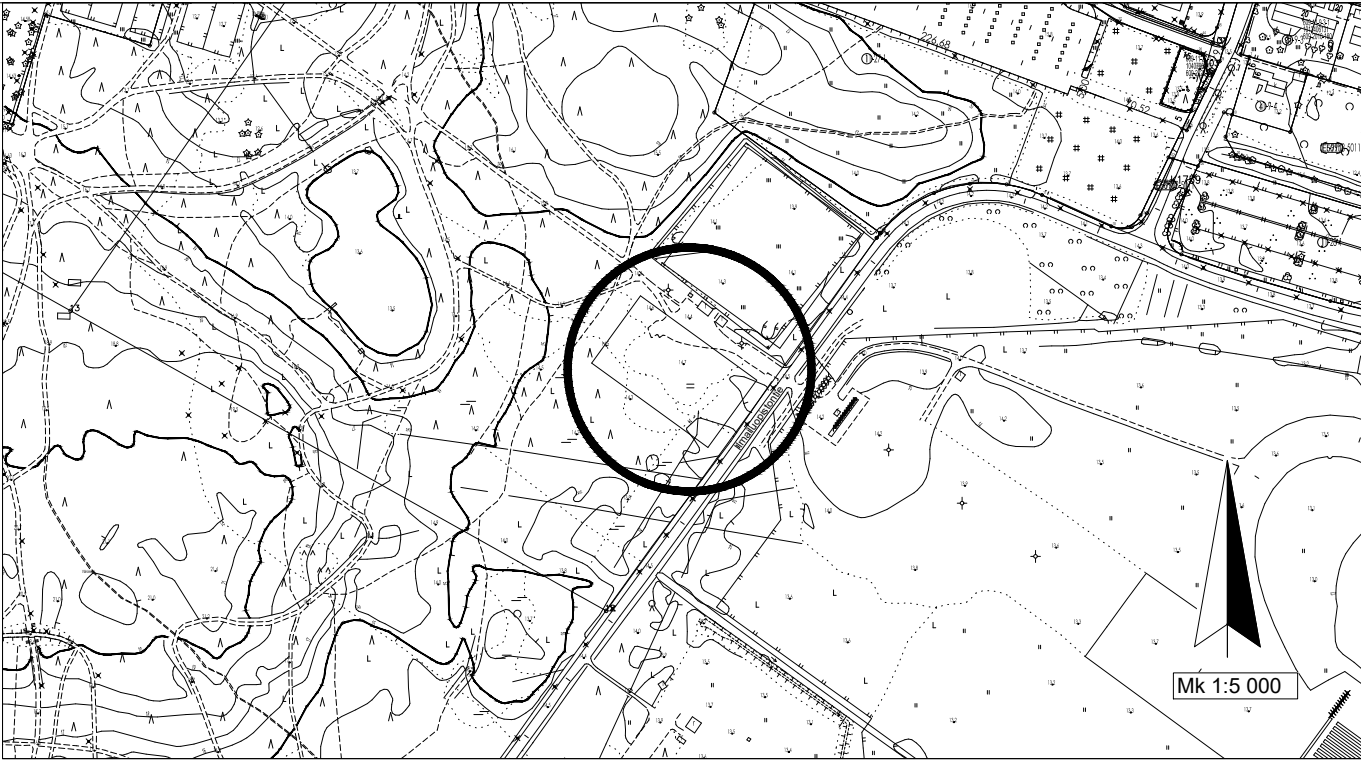

KUIVATUSKARTTA IN/IJ 13 460
PITUUSLEIKKAUKSET IN/IJ 13 461
TYYPPIPOIKKILEIKKAUKSET IN/IJ 13 462
VIHERSUUNNITELMA IN/IJ 13 487
PAALUTUSMITAT R-asemalla

			TYÖMAAN TYÖNJOHTO ON VELVOLLINEN HANKKIMAAN TIEDOT KAAPELIEN JA JOHTIMIEN SIJAINNISTA	
PIIRT.	2.6.2025	Julia Reunavuori	PORIN KAUPUNKI TEKNINEN TOIMIALA INFRAYKSIKKÖ / INFRAJOHTAMINEN	
SUUN	2.6.2025	Julia Reunavuori		
TARK			MOUKARIPÖRSSIN PYSÄKÖINTIALUE	
TARK			ILMAILUOPISTONTIEN LÄNSIPUOLELLA	
HYV		LIIK. INS.		
VAHV			ASEMAPIIRUSTUS	
ETRS-GK22 N2000			MITTAKAAVA 1:500, 1:5000	PIIR N:O IN / IJ 13 459
			KasLissu	