



Suojavallin tyyppipoikkileikkaus  
1:50

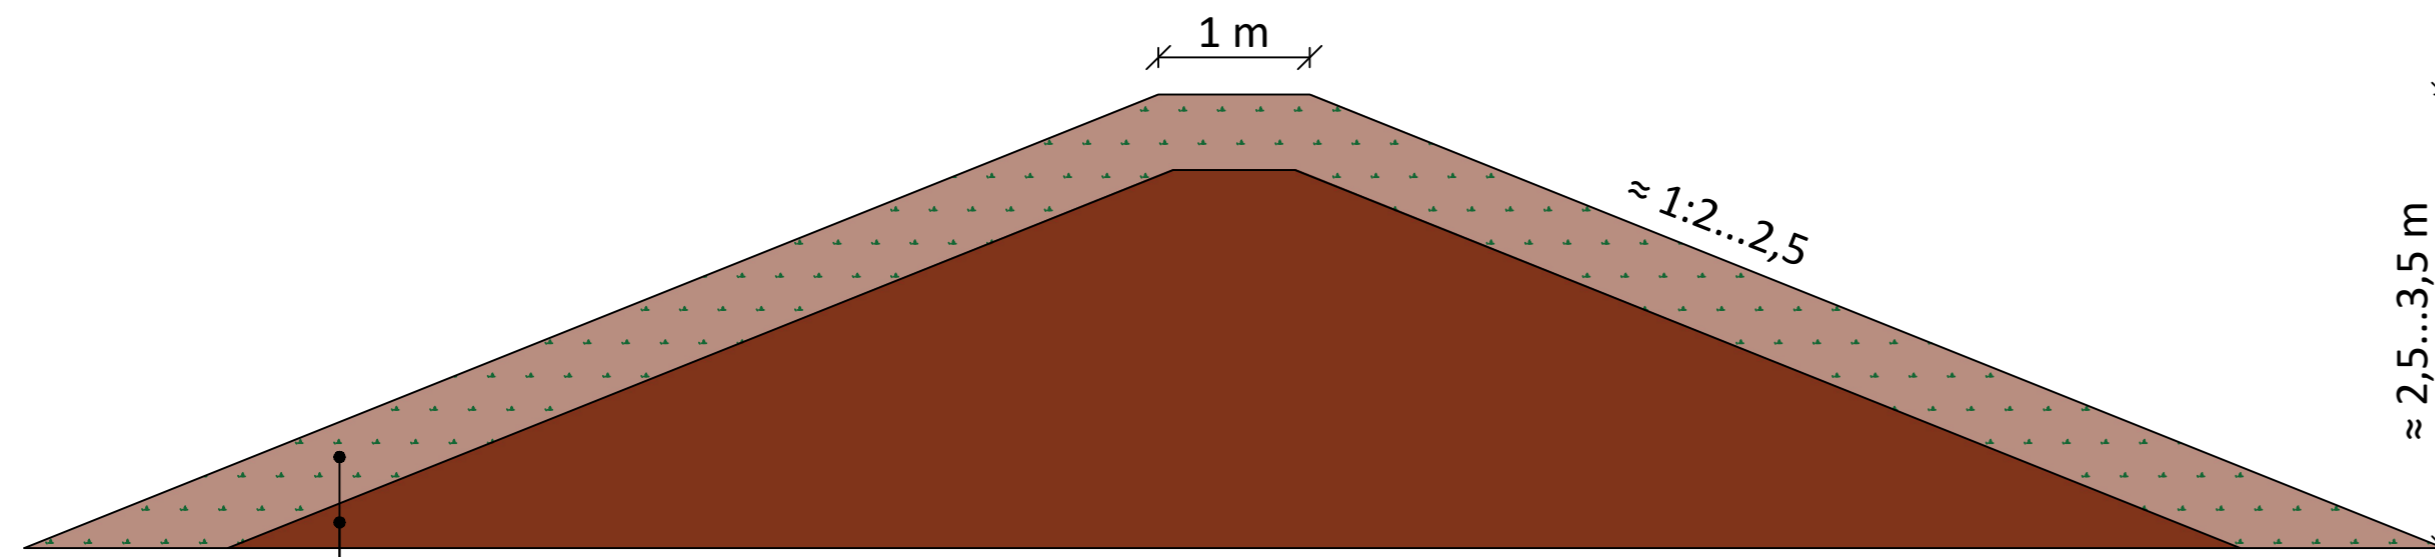

Suojakerros, pilaantumattomat luonnon maa-ainekset, h=500 mm  
Maa-ainesjäte/ylijäämämaa

Rev	Pvm	Tekijä	Erittely

K.osa / kylä	Kortteli / tila	Tontti / rn:o	Viranomaisen merkinnät		
Rakennustoimenpide			Piirustuslaji		
Rakennuskohteen nimi / osoite			Piirustuksen sisältö		Mittakaava
Kirrinsannantien kentän laajennus			Suojavallin tyyppipoikkileikkaus		1:50
 <b>ENVINEER</b> Envineer Oy Kalevantie 2 33100 Tampere etunimi.sukunimi@envineer.fi www.envineer.fi			Suun.ala	Työnumero	Piirustusnumero
			TKA	10833-003	10833-003/7
Suunnitellut			Tiedosto		Muutos
Laura Raerinne			Piirtänyt	Hyväksynyt	Pvm
			LRae	EiR	08.06.2022