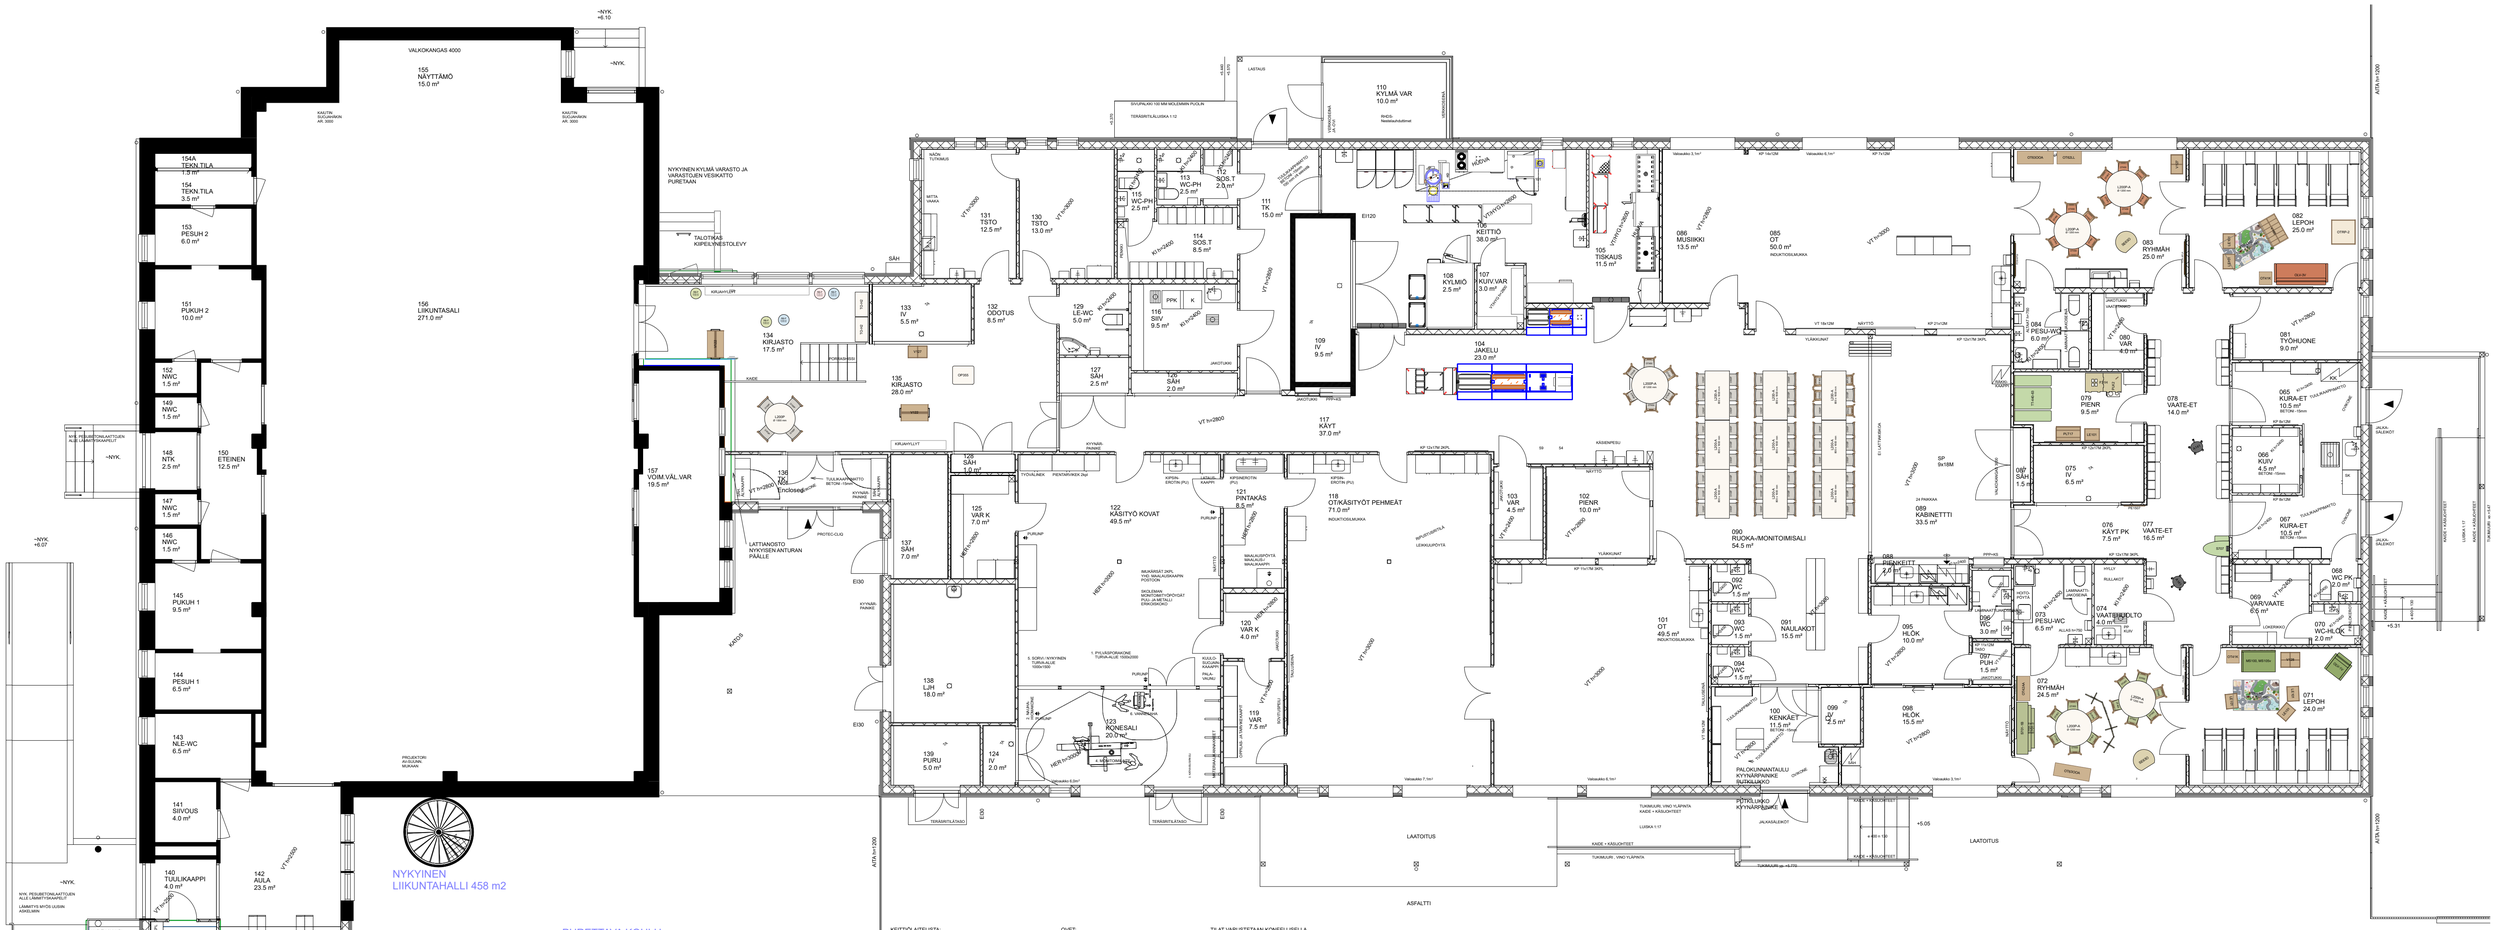

KEITTIÖLAITELISTA:
1. KYLMÄHUONE
2. IV-KONE
3. YHDISTELMÄUUNI
3. YHDISTELMÄUUNI
4. INDUKTIOLIESI + JALUSTA
5. HYLLY, MIKROAALTOUUNIVARAUS
6. PAKASTEKAAPPI 2 KPL
7. JÄÄKAAPPI

20. ESPRESSURAKO
21. ESPRESSYKSIKKÖ
22. ASTIANPESUKONE
23. -
24. RULLARÄTA
25. SUIHKUPUHDISTUSLAITE

30. LAUTASVAUNU 2KPL
31. LÄMMINTÄMIÖKILIVAUNU YLÄOSALLA
32. LÄMMINTÄMIÖKILIVAUNU YLÄOSALLA
33. NEUTRAALITARJOILUVAUNU VESIJAKELIN
34. MAIDONJAKELIN
35. DROP-IN KYLMÄTASO
36. DROP-IN LÄMPÖTASO
37. NEUTRAALIVAUNU

50. LAATIKOSTOVAUNU
51. TASOVAUNU 3 KPL
52. HYLLYVAUNU
53. KORIJÄHDEVAUNU
54. RUOANKULJETUSVAUNU LÄMMIN
55. TARJOTIN- JA RUOKALIUVÄLINEVAUNU
56. GN-ASTIAVAUNU
57. KORIJÄHDEPÖYTÄSOVAUNU
58. KORIJÄHDETASOVAUNU
59. RUOANKULJETUSVAUNU

60. TAPPIKORI 5KPL
61. LASIKORI 8KPL
62. OTINKORI 2KPL
63. KORI, SIVUSTAJUKI 2KPL

100. RST-ALLASPÖYTÄ
101. RST-TYÖPÖYTÄ
102. RST-TYÖPÖYTÄ
103. RST-TYÖPÖYTÄ
104. RST-SEINÄHYLLY
105. RST-SEINÄHYLLY
106. RST-SEINÄHYLLY
107. LATTIAHYLLY
108. LATTIAHYLLY
109. SIIVOUSKAAPPI

OVET:

ÄÄNILUOKKA 35dB (R =42 dB)
ÄÄNILUOKKA 30dB (R =37 dB)

OVIMERKINNÄT:

ML = MOOTTORILUKKO
KO = KULKUVALVONTA
LV = LUKUAVAIN
PIN = PIN KOODI
A = AIKADHJAUS
LV = LUKITUKSEN VALVONTA
VAR = KAAPELOINTI VARAUS
AUT = AUTOMAATTIAUKAISULAITE
KYNNÄRNANKKE
KIR = KIRJASTON HAKUPISTE

MUUT LYHENTEET :

PPP = PIKAPALOPOSTI
KS = KÄSISAMMUTIN

TILAT VÄRUSTETAAN KONEELLISELLA TULO- JA POISTOILMANVAIHDOLLA ERILLISEN SUUNNITELMAN MUKAAN

ALAKATTOMATERIAALIT:

KI = VINYYLIPINTAINEN K IPSILEVY T-LISTALLA, AIATTAVA (WC-, PESUTILAT- JA KURAETEISET)

VT = MINERAALIVILLALEVY T-LISTALLA

VT/HYG = HYGIENIAVILLALEVY T-LISTALLA

HERAKUSTIC = PUUKUITUAKUSTIIKKALEVY

TA = TEOLLISUUSAKUSTIIKKALEVY

KATOSTEN ALAPINNAT ULKONA KUITUSEMENTTILEVY

LAAJENNUS 1080 m2
PURETUN TILALLE 24 m2
1104 m2

Materiaali on suunniteltu asiakkaan ja Kuopion Woodi Oy:n käyttöön. Sen luovuttaminen kolmansille osapuolille on kielletty.