Koordinaattijärjestelmät:
Taso X,Y: ETRS-GK22
(EUREF-FIN)
Korkeus Z: N2000

Merkki/Pvm	Muutos	Suunn.	Tark.

Hankkeen nimi

Kadunrakennussuunnitelma

Piirustuksen sisältö

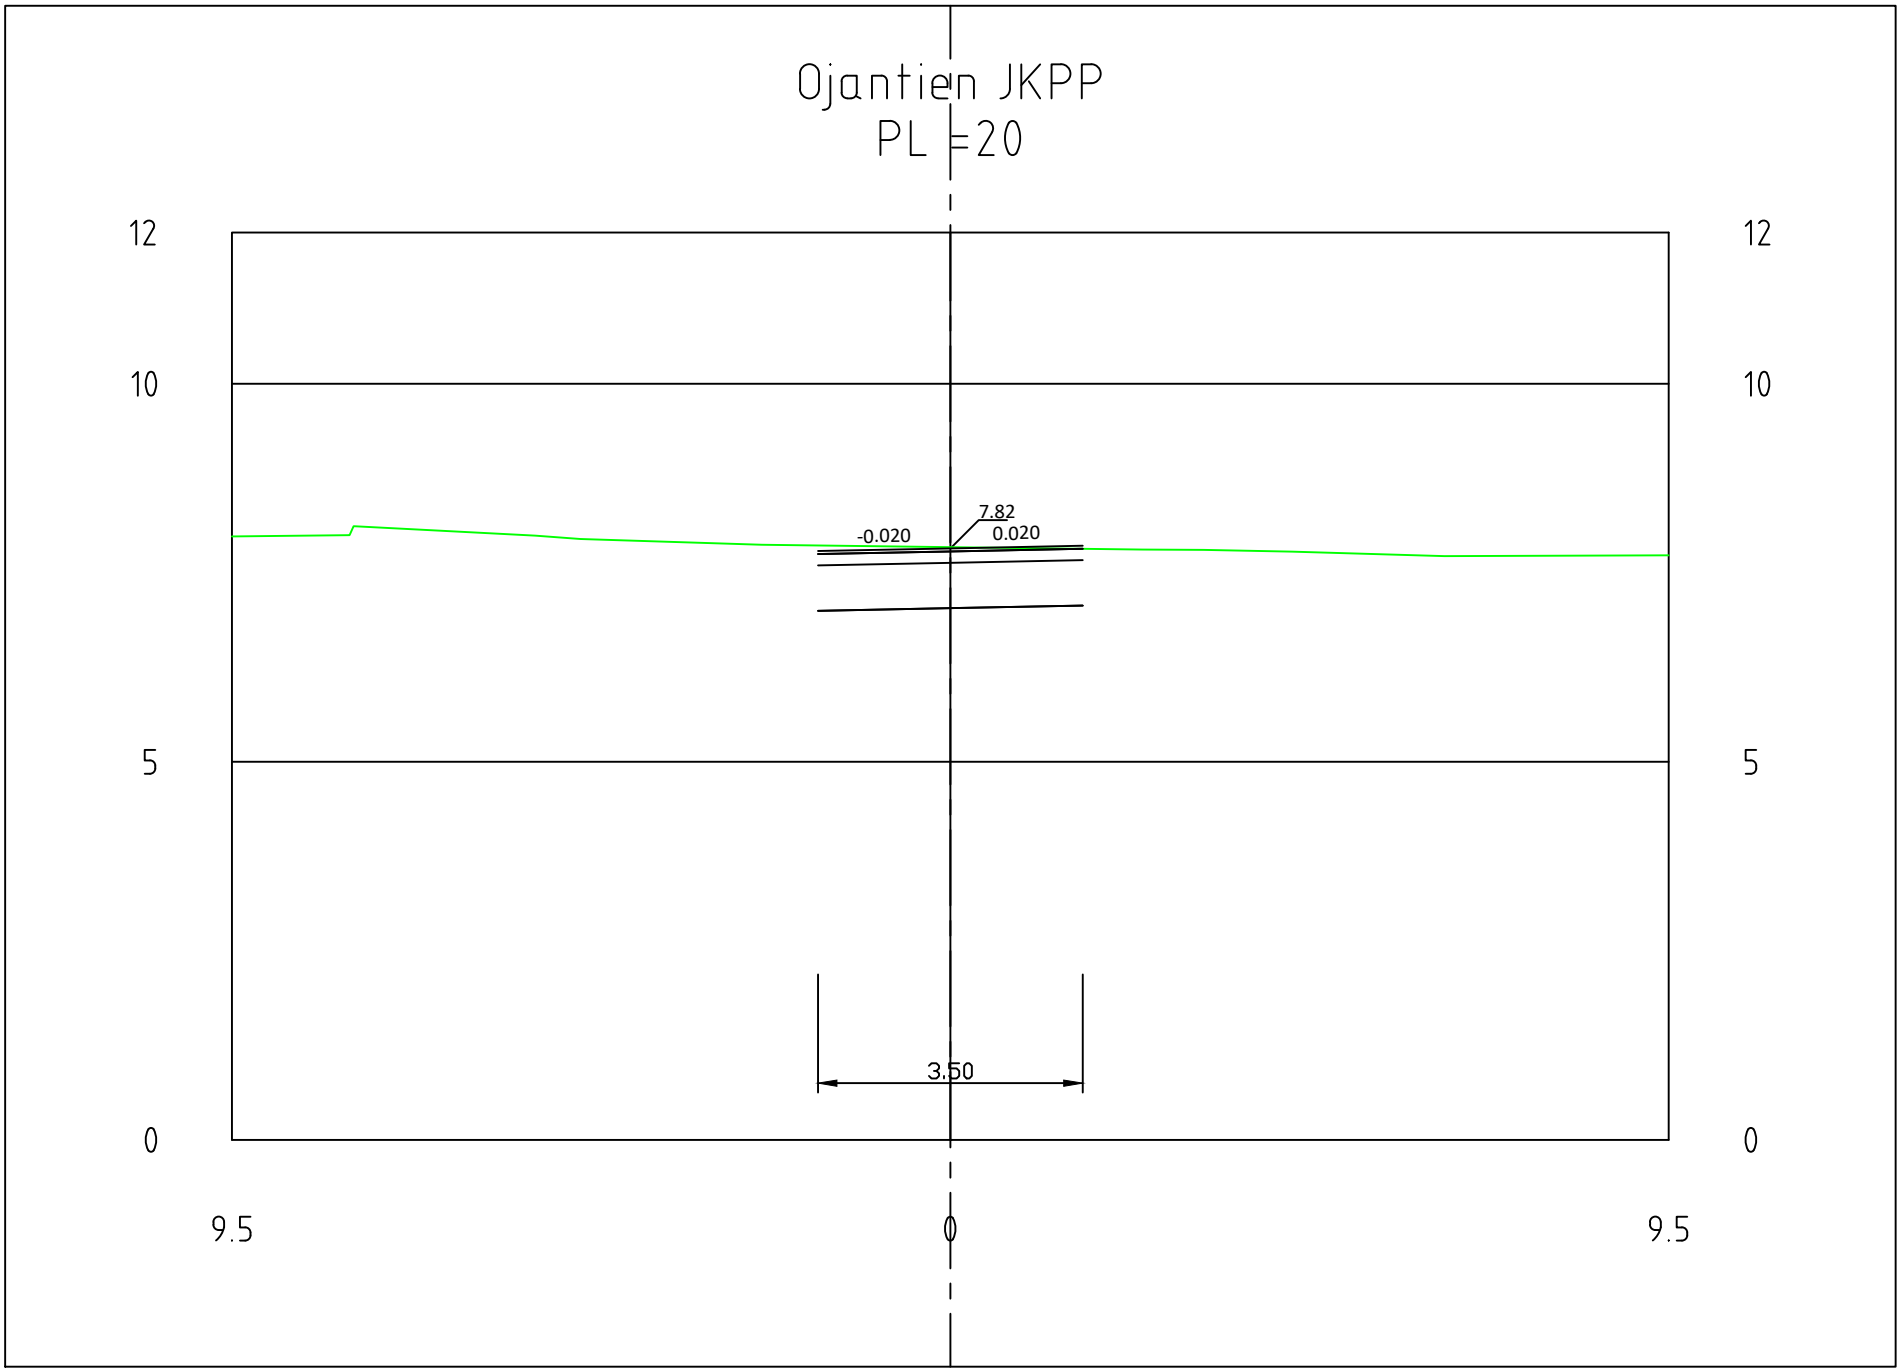
Jalankulku- ja pyöräväylä J8
Paalukohtaiset poikkileikkaukset

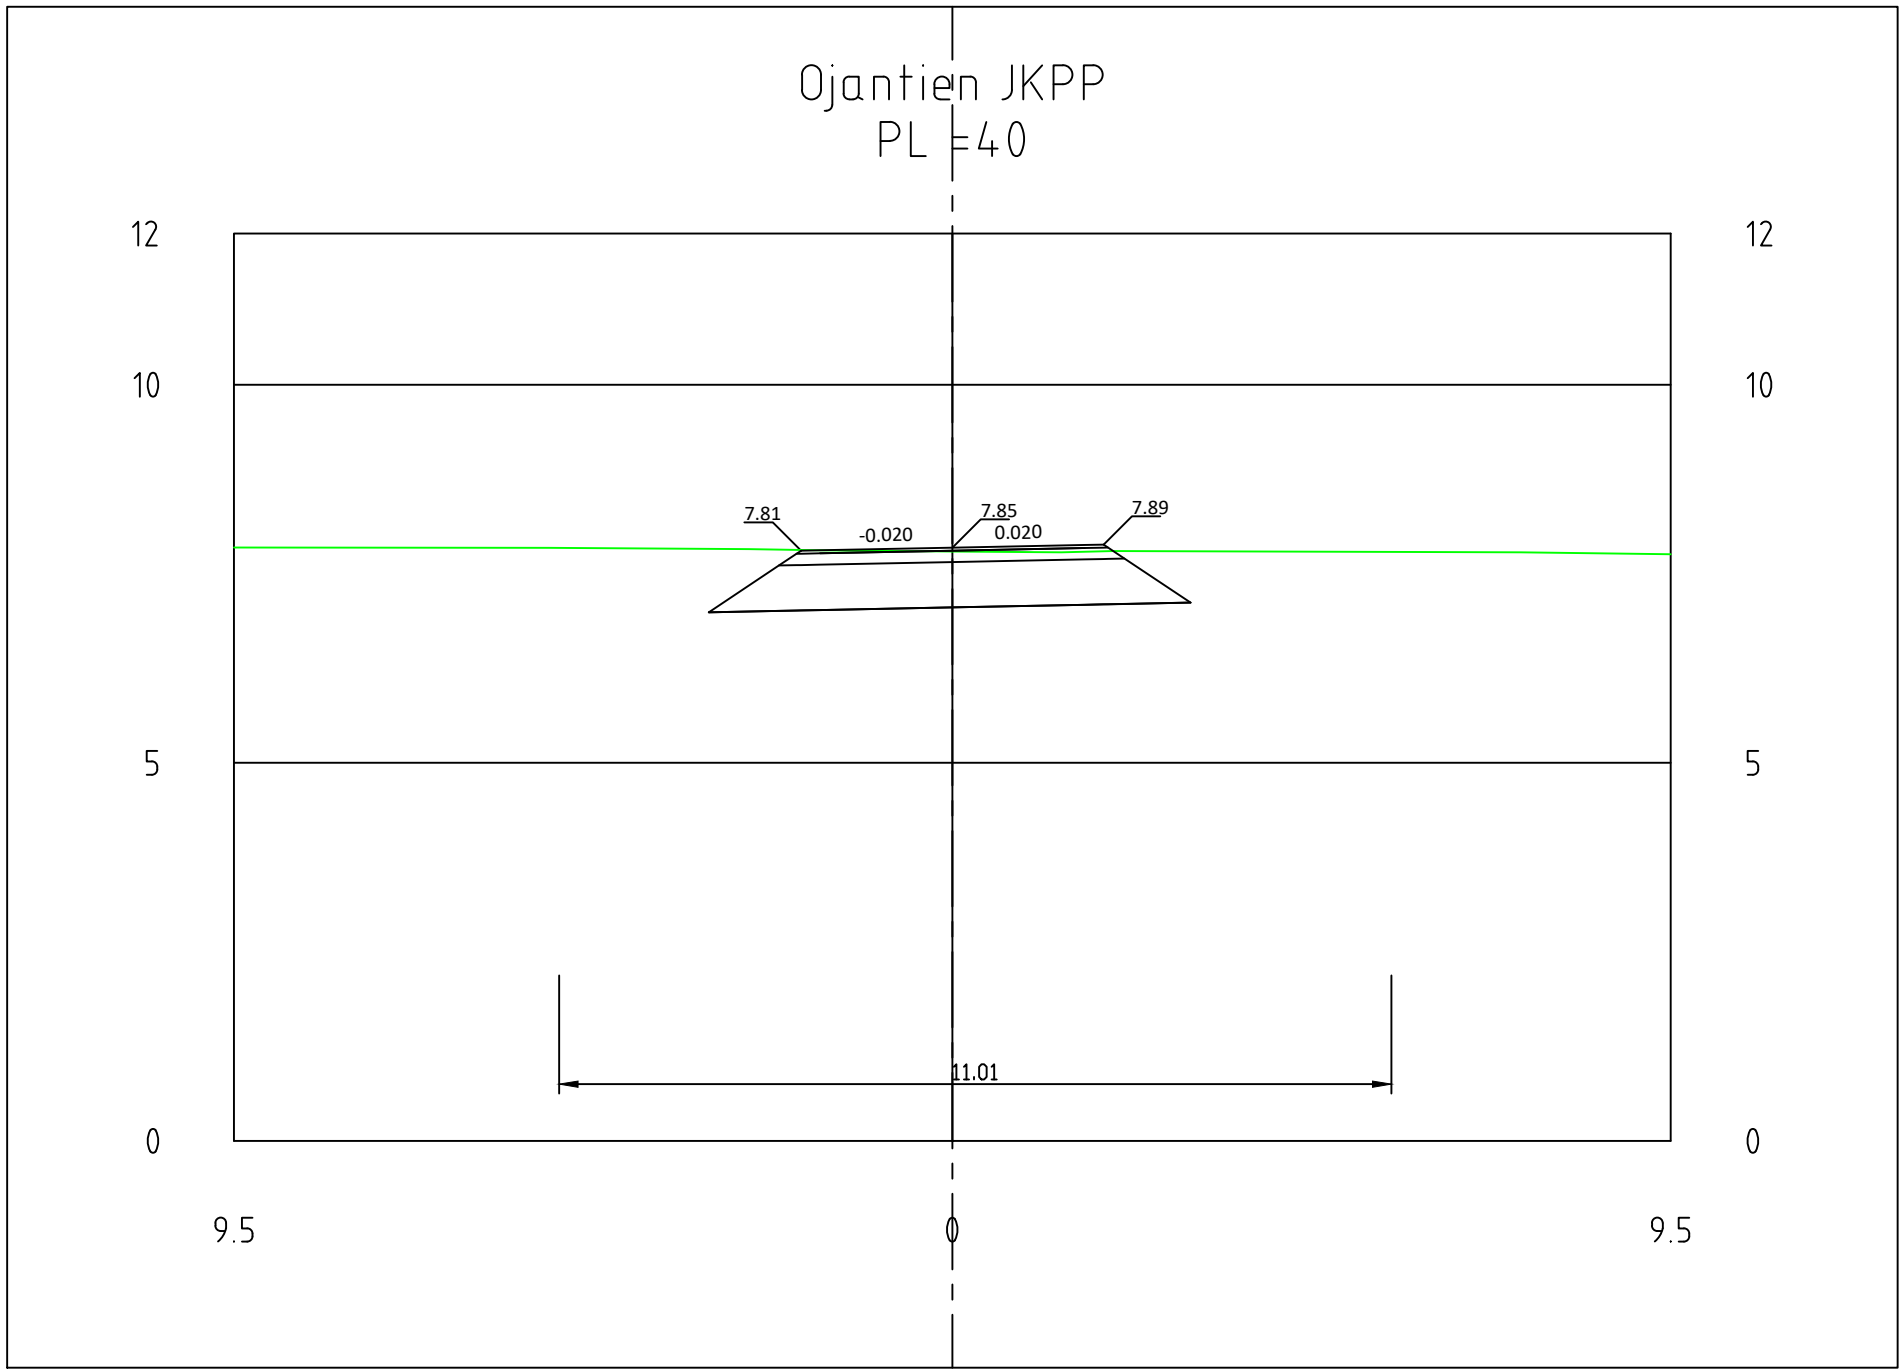
Toimittaja

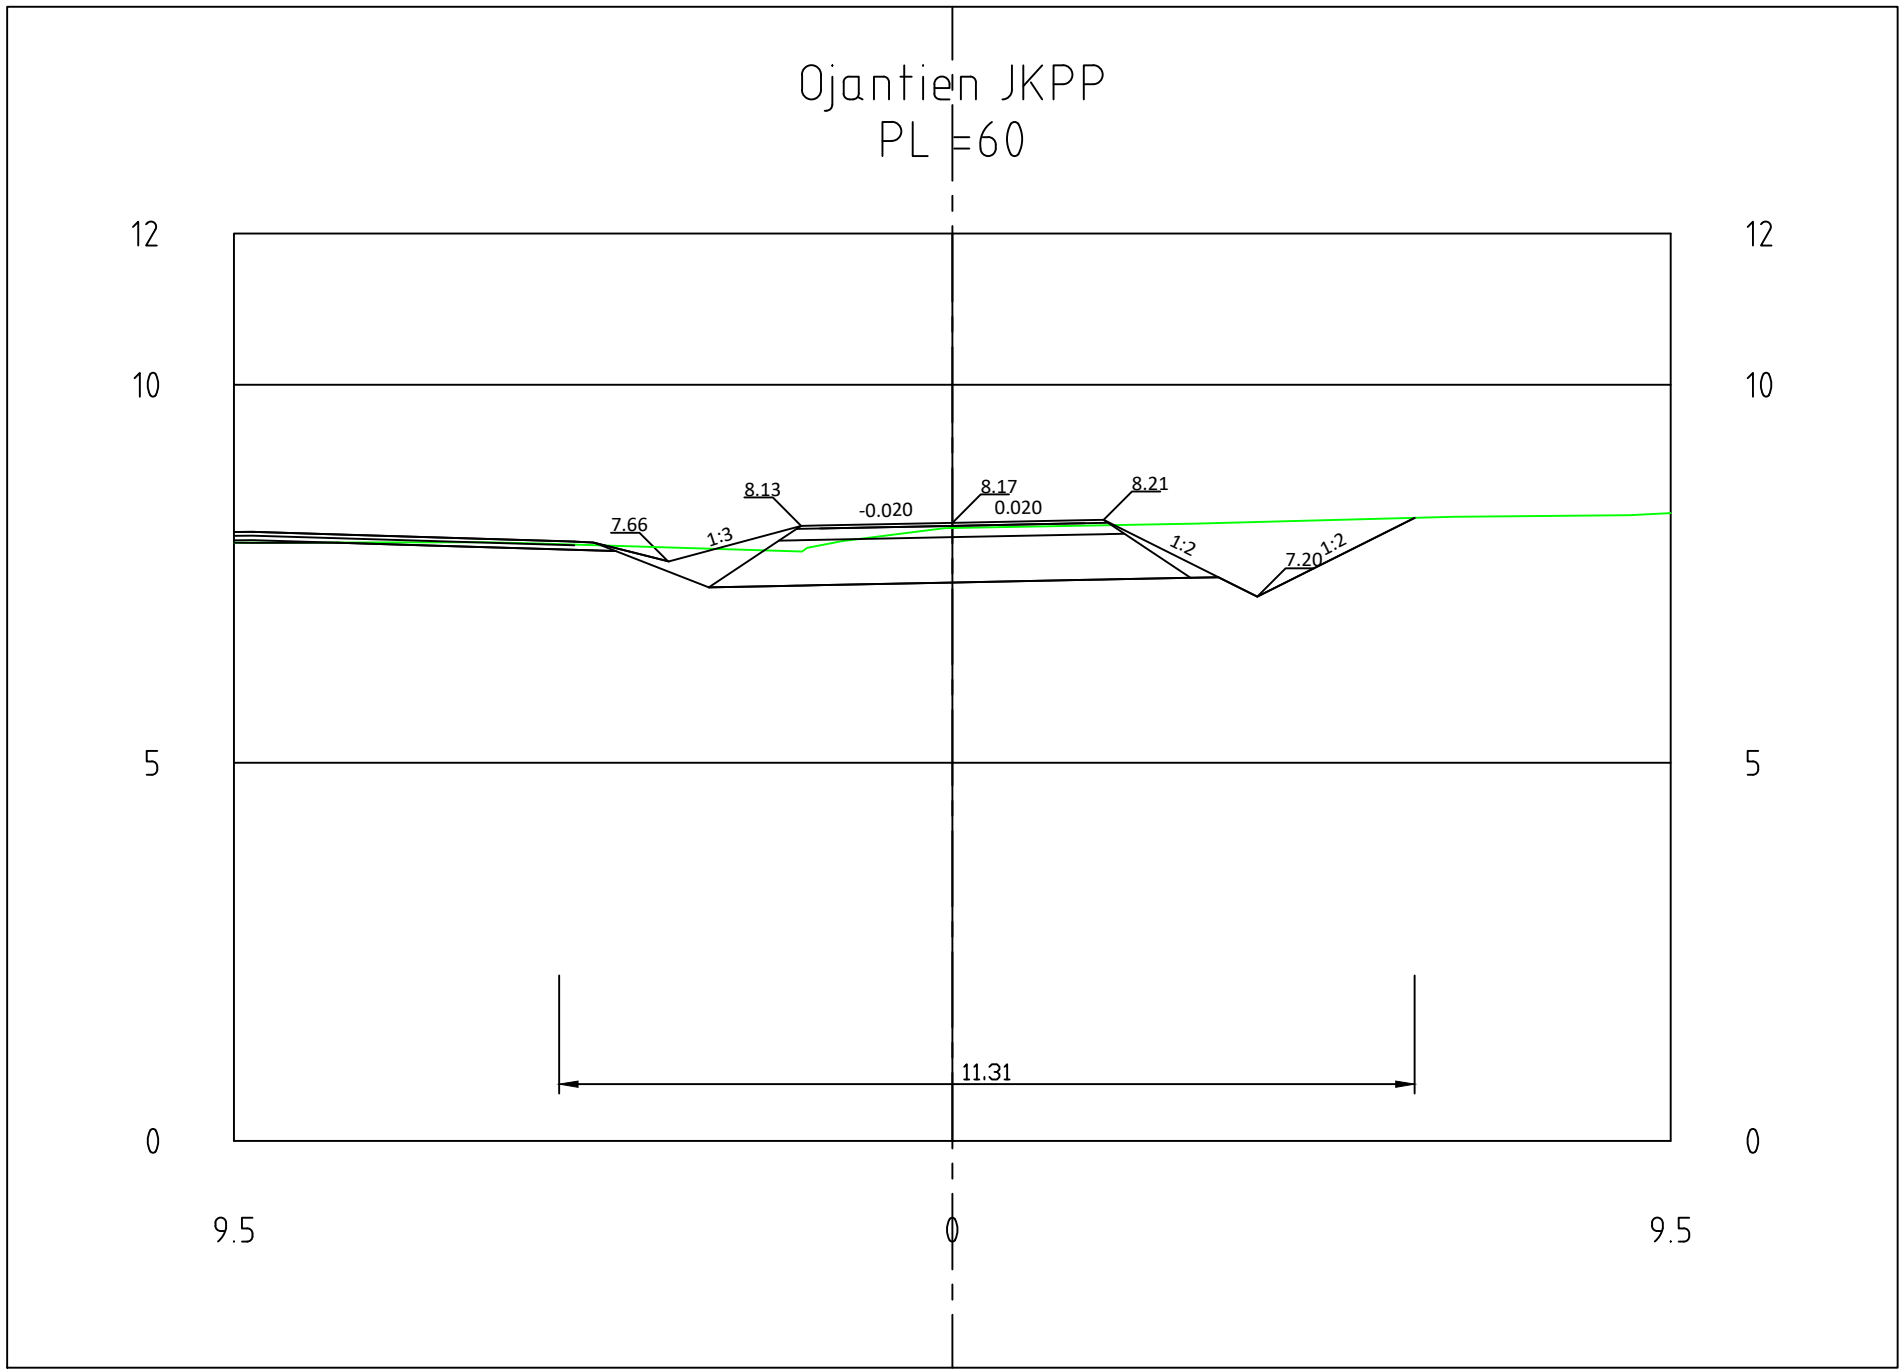
RAMBOLL

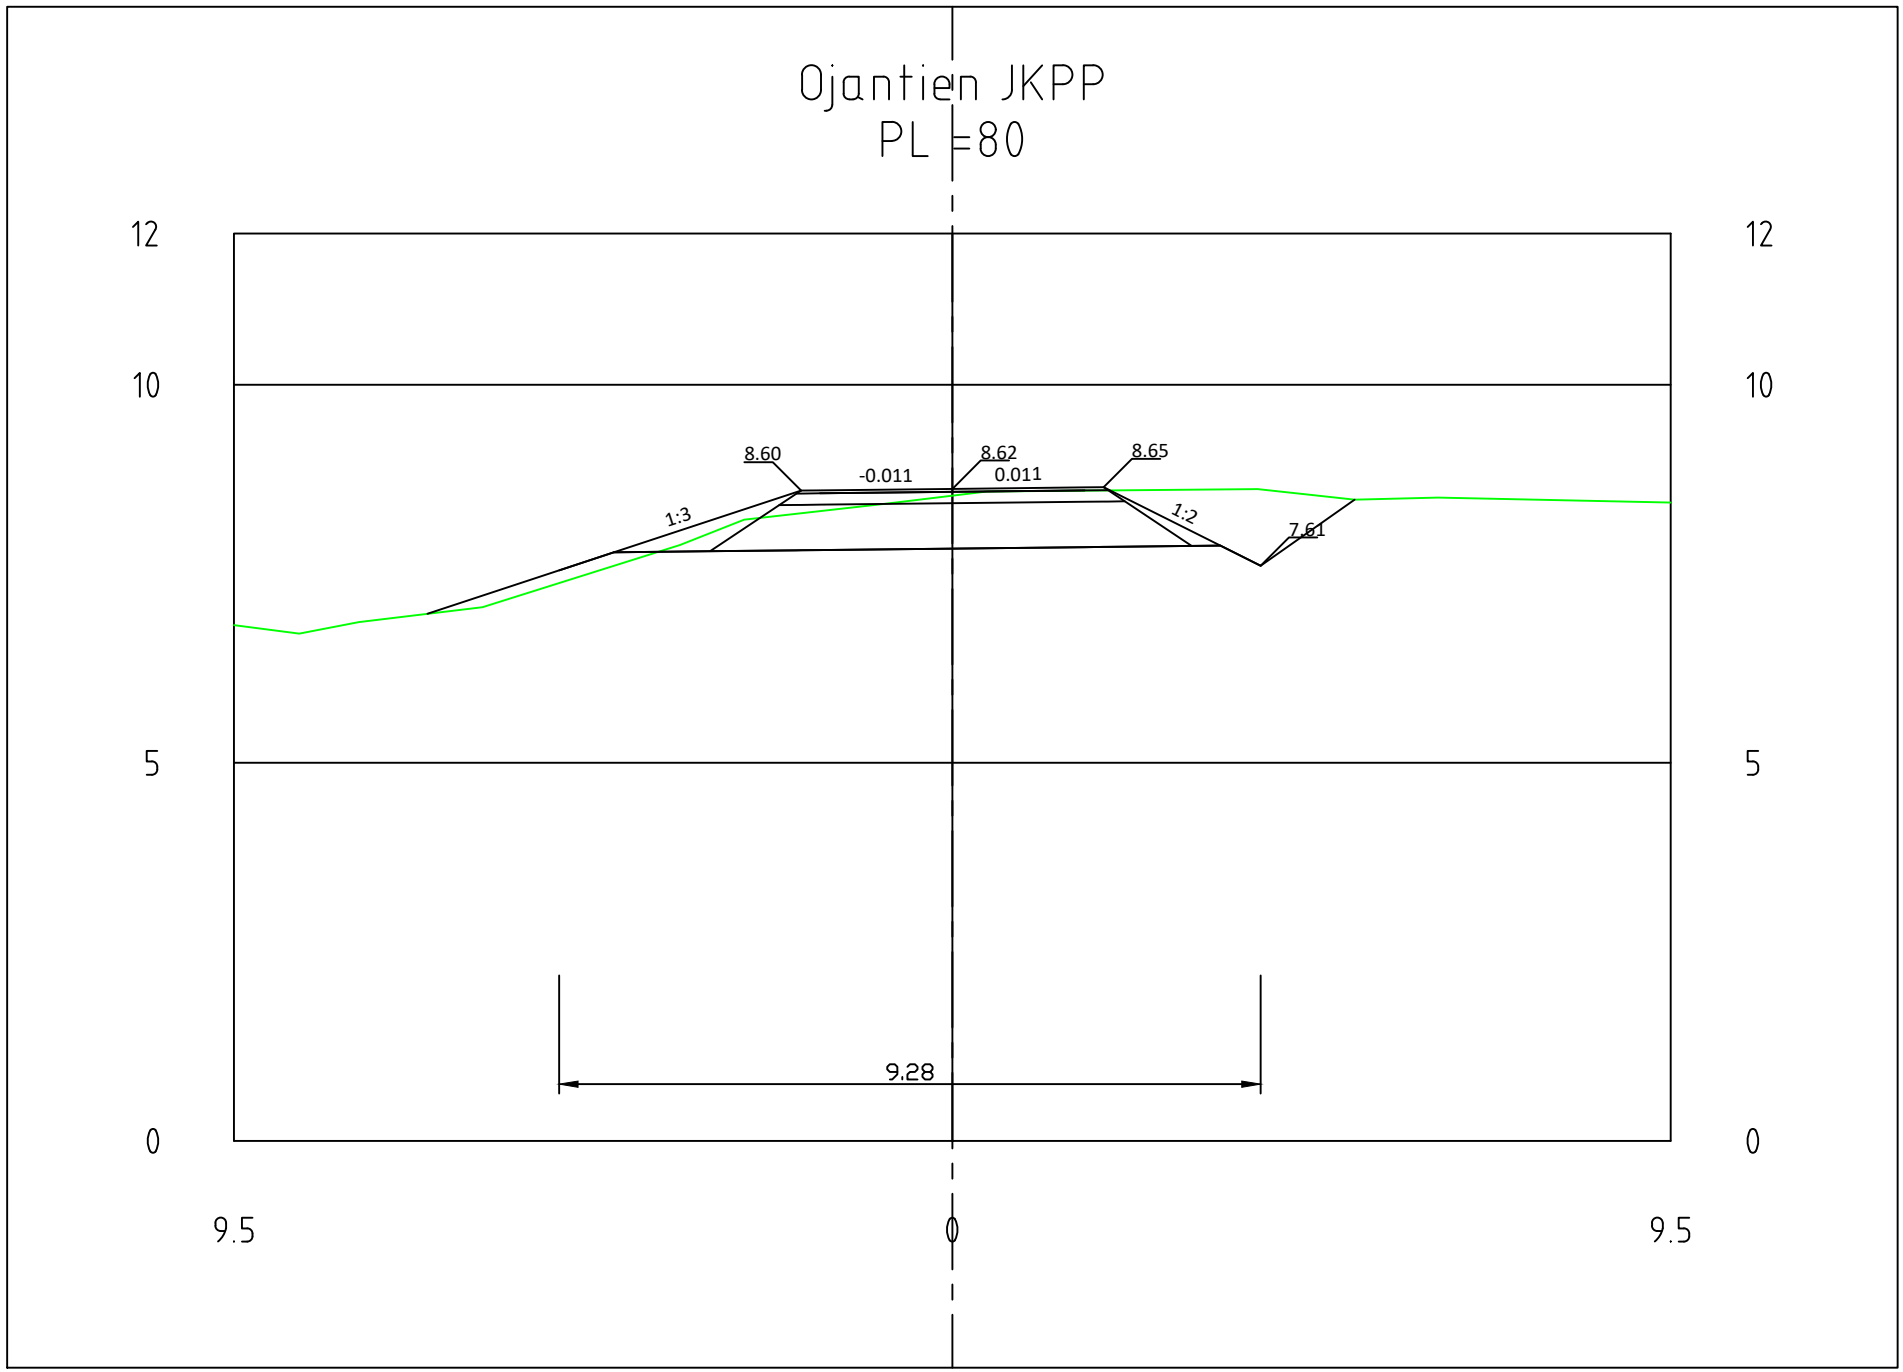
PORI

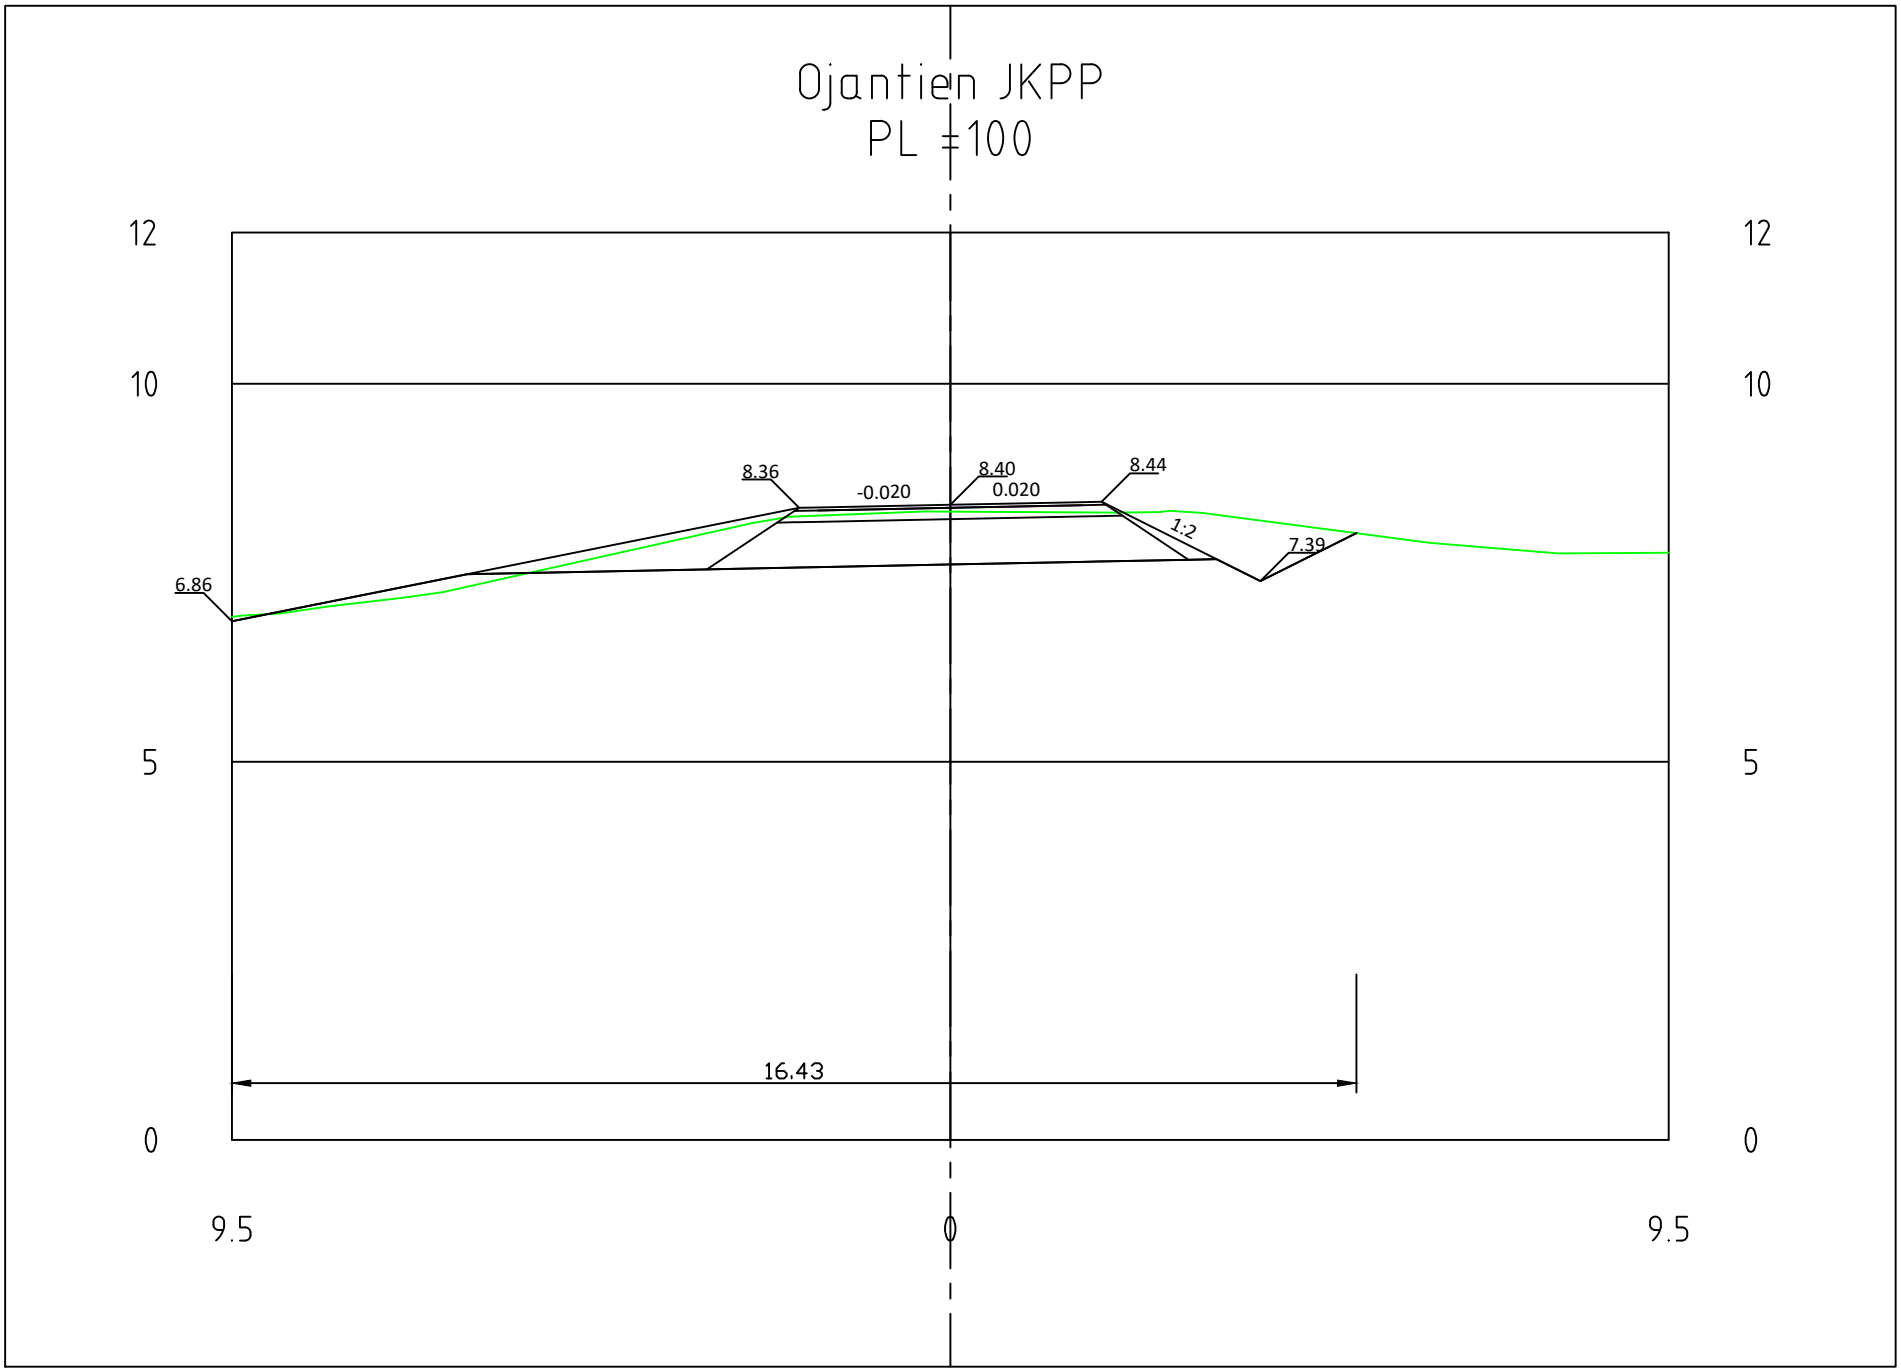
Pvm	Projektipäällikkö	P.Tuominen	Pvm	M.Pennanen	
31.10.2026	Suunnittelija	L.Sokka		Asiantuntija	
Koordinaattijärjestelmä	ETRS-GK22		Mittakaava		Piir.nro
Korjeusjärjestelmä	N2000		1:100		IN/IS 13525/31

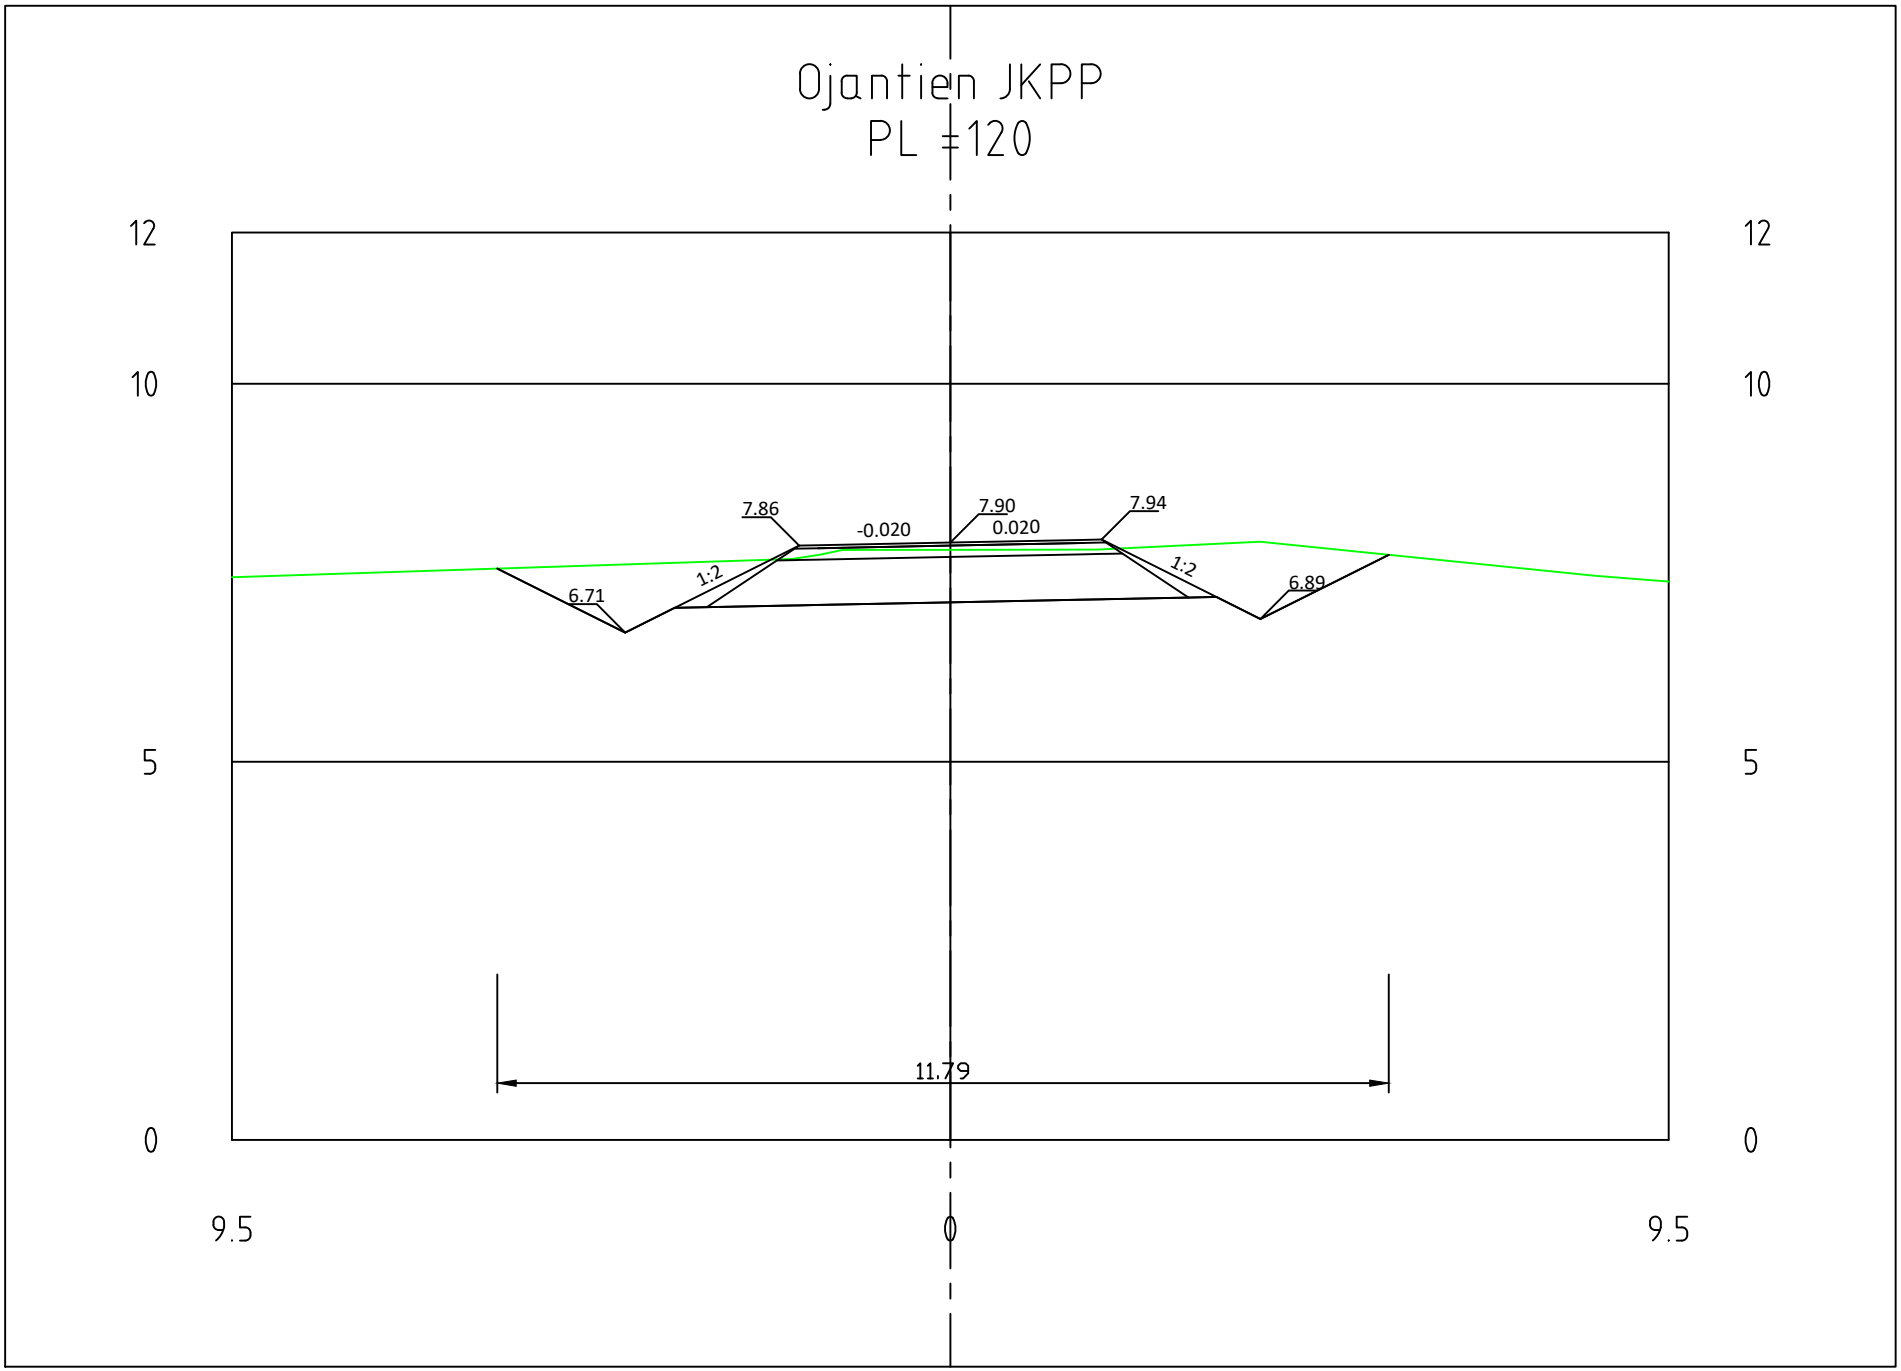

Ojantien JKPP
PL =20
12
10
5
0
12
10
5
0
7.82
-0.020
0.020
3.50
9.5
0
9.5


Ojantien JKPP
PL =40
12
10
5
0
12
10
5
0
7.81
-0.020
7.85
0.020
7.89
11.01
9.5
0
9.5


Ojantien JKPP
PL =60
12
10
5
0
9.5
0
9.5
8.13
8.17
8.21
-0.020
0.020
7.66
1:3
1:2
1:2
7.20
11.31


Ojantien JKPP
PL =80
12
10
5
0
9.5
0
9.5
8.60
-0.011
8.62
0.011
8.65
1:3
1:2
7.61
9.28


Ojantien JKPP
PL =100
12
10
5
0
12
10
5
0
8.36
-0.020
8.40
0.020
8.44
1:2
7.39
6.86
16.43
9.5
0
9.5


Ojantien JKPP
PL =120
12
10
5
0
9.5
0
9.5
7.86
-0.020
7.90
0.020
7.94
1:2
1:2
6.71
6.89
11.79