




9080 Kaakkoon 1 : 100

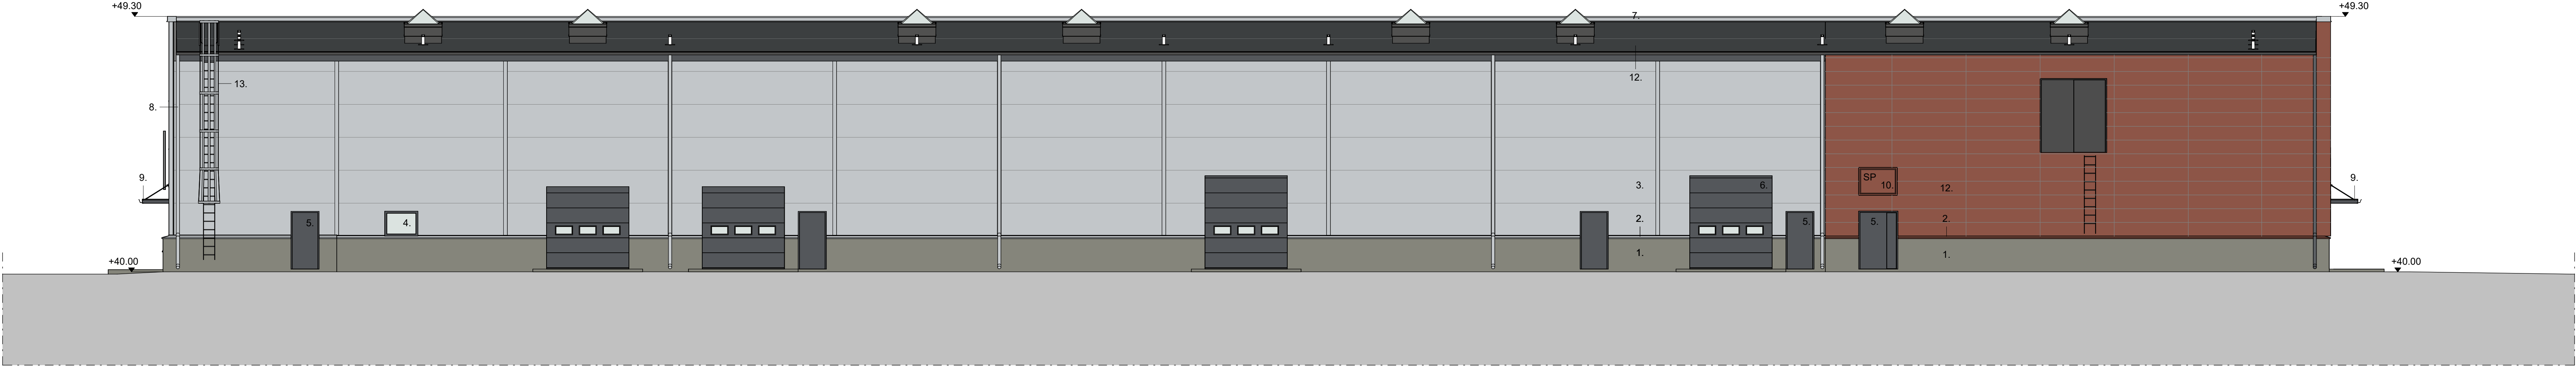

9080 Luoteeseen 1 : 100

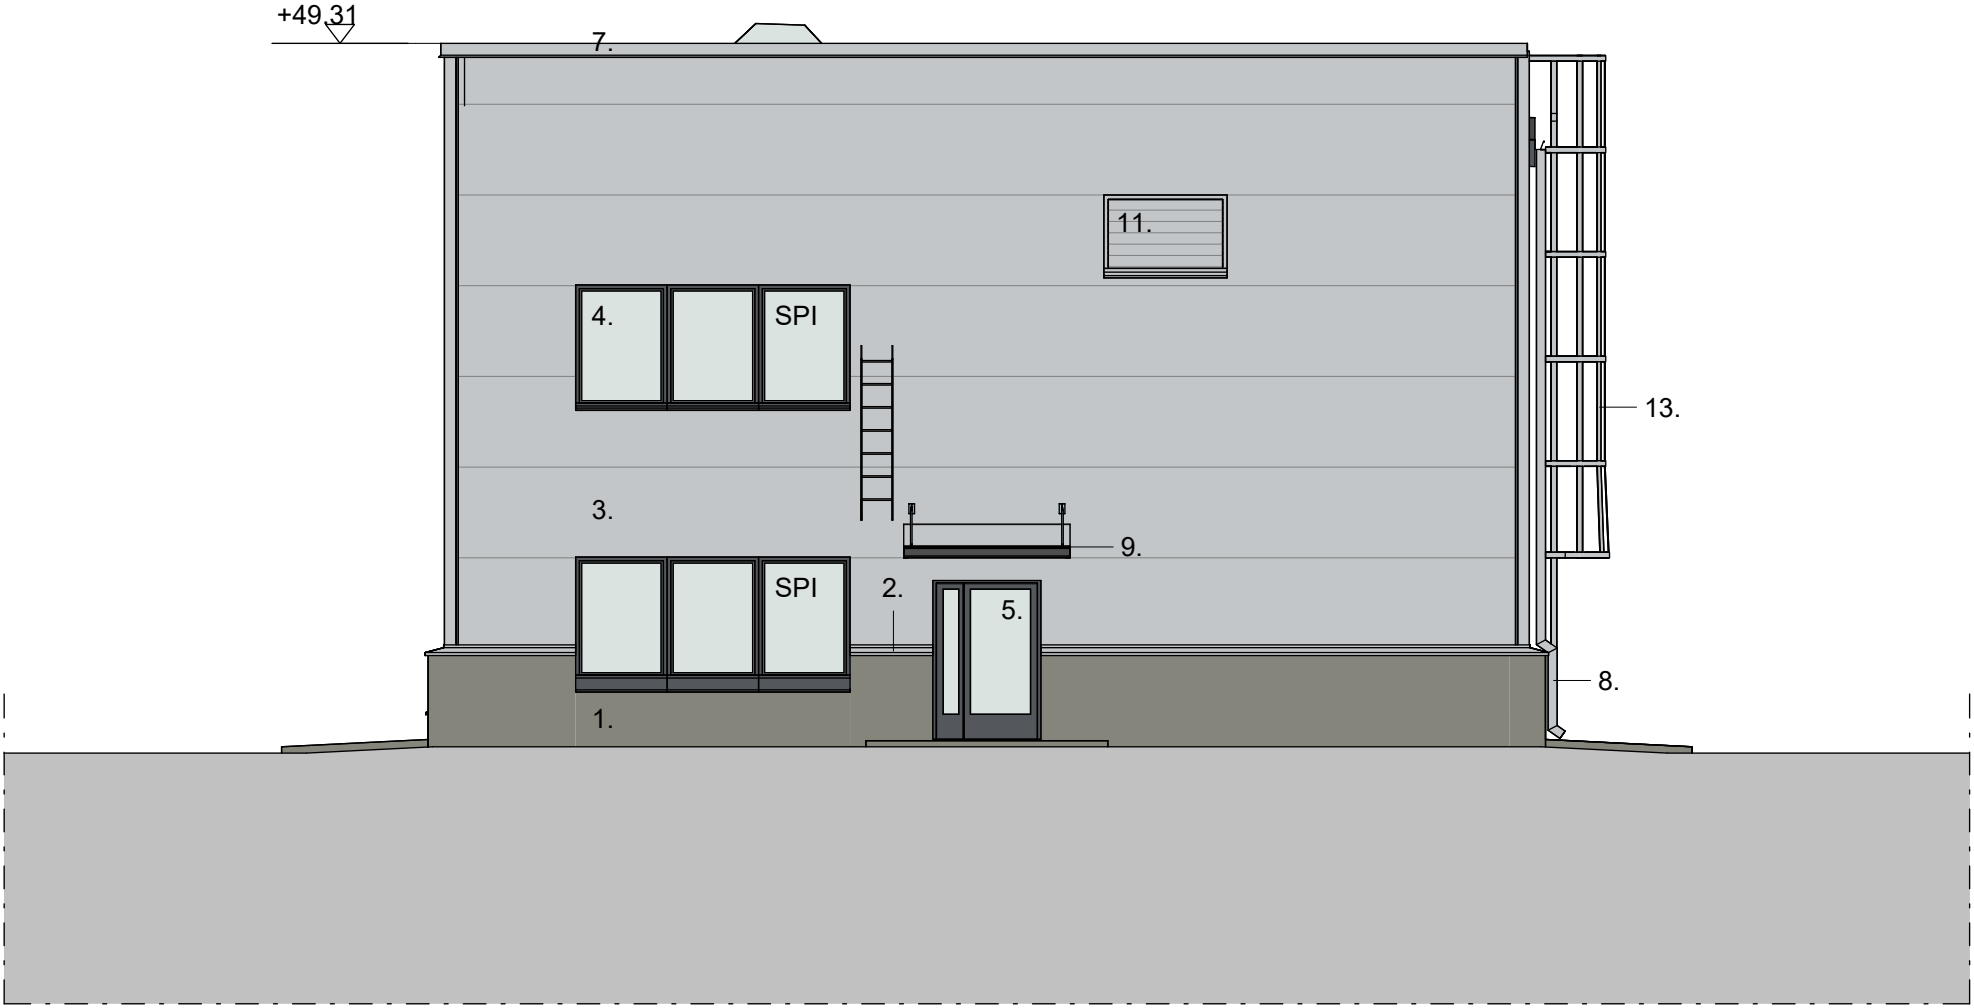

9080 Koilliseen 1 : 100

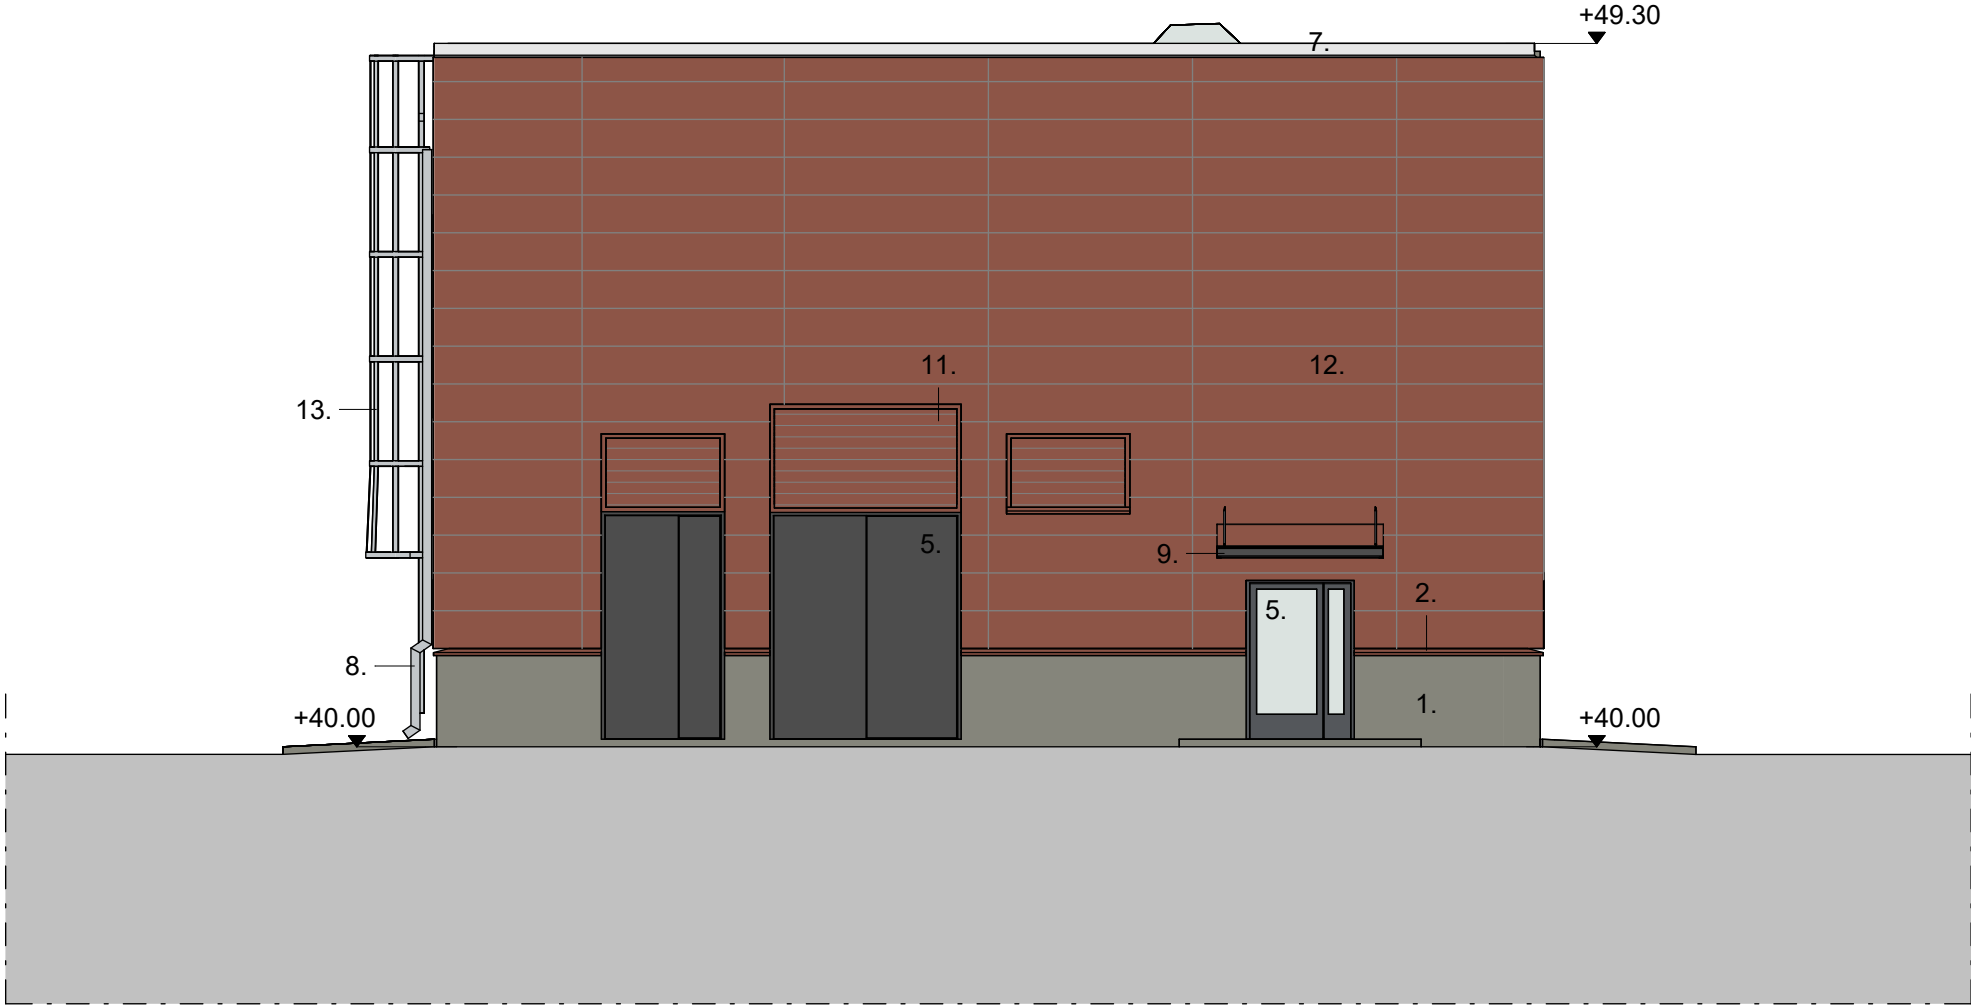

9080 Lounaaseen 1 : 100

VÄRI- JA MATERIAALILUETTELO:

1. Sokkeli / betoniseinä, betoni, betoniharmaa
2. Sokkelipelti, pinoitettu pelti, RR21 vaaleanharmaa / RR750 tilienpunainen
3. Pelti-villa-pelti -elementti, RR21 vaaleanharmaa
4. Ikkuna, alumiini, RAL 7024 tummanharmaa
5. Uiko-ovi, teräs, RAL 7024 tummanharmaa
6. Nosto-ovi, metalliovi, RAL 7024 tummanharmaa
7. Räystäspelti, pinoitettu pelti, RR21 vaaleanharmaa
8. Vesikouru / syöksytorni, pinoitettu pelti, RR21 vaaleanharmaa tai RR32 tummanharmaa
9. Katos, pinoitettu pelti, RAL 7024 tummanharmaa
10. Savunpoistoluukku / ikkuna, RAL7040 vaaleanharmaa / RAL 8004 tilienpunainen
11. IV-säleikkö, maalattu, RAL7040 vaaleanharmaa / RAL 8004 tilienpunainen
12. Jukisivukasetti, metalli, pinoitettu, RR750 tilienpunainen
13. Talotikkaat, maalattu teräs, RAL7040 vaaleanharmaa
14. Vesikate, bitumikermi, tummanharmaa

Tasokoordinaatisto/ Plankoordinaatistystem:
ETRS-GK22
Korkeusjärjestelmä / Höjdsystem:
N2000

Katso/Pöytä	Kortti / Tila	Tuot / Tila	Viranomaisen merkintä	
609 Pori	10	Mxx		
Rakennusomajärjestö	Uudisrakennus	Pirustajajärjestö	PAAPITRUSTUS	33
Rakennusomajärjestö	Uudisrakennus	Pirustajajärjestö	PAAPITRUSTUS	33
Oy Forcit Pori Ab	Parkanontie 788	Laboratorio, kunnonapito ja ajoneuvohalli	915	Mittakaavat
29600 Noormarkku, Pori		Julkisivut		1:00
		Suunnitteluala	ARK	Dokumentinnumero
				30115
Suunnittelijan yhteystiedot		Tiedosto		
M. Palomäki		TH-9010-L300-100005.pdf		
AFRY		AFRY Finland Oy		
01620 VANTAA		01620 VANTAA		
		Päiväys		
		29.6.2026		
		Tietokanta		
		101030438		