




MERKINNÄT

- Suunnittelualue
- PINNOITTEET
- Asfaltti
- ISTUTETTAVA KASVILLISUUS
- Niitty A3, kasvualusta h=100 mm
- Niitty A3, muokattu pohjamaa, tulvaniitty
- ISTUTETTAVAT LEHTIPUUT
- KASVILLISUUSLUETTELO

	Istutettavat lehtipuut	rym (cm)	Taimiväli	Kpl
	Tivu <i>Tilia x vulgaris</i> puistolohmus	16-18	12 m	38

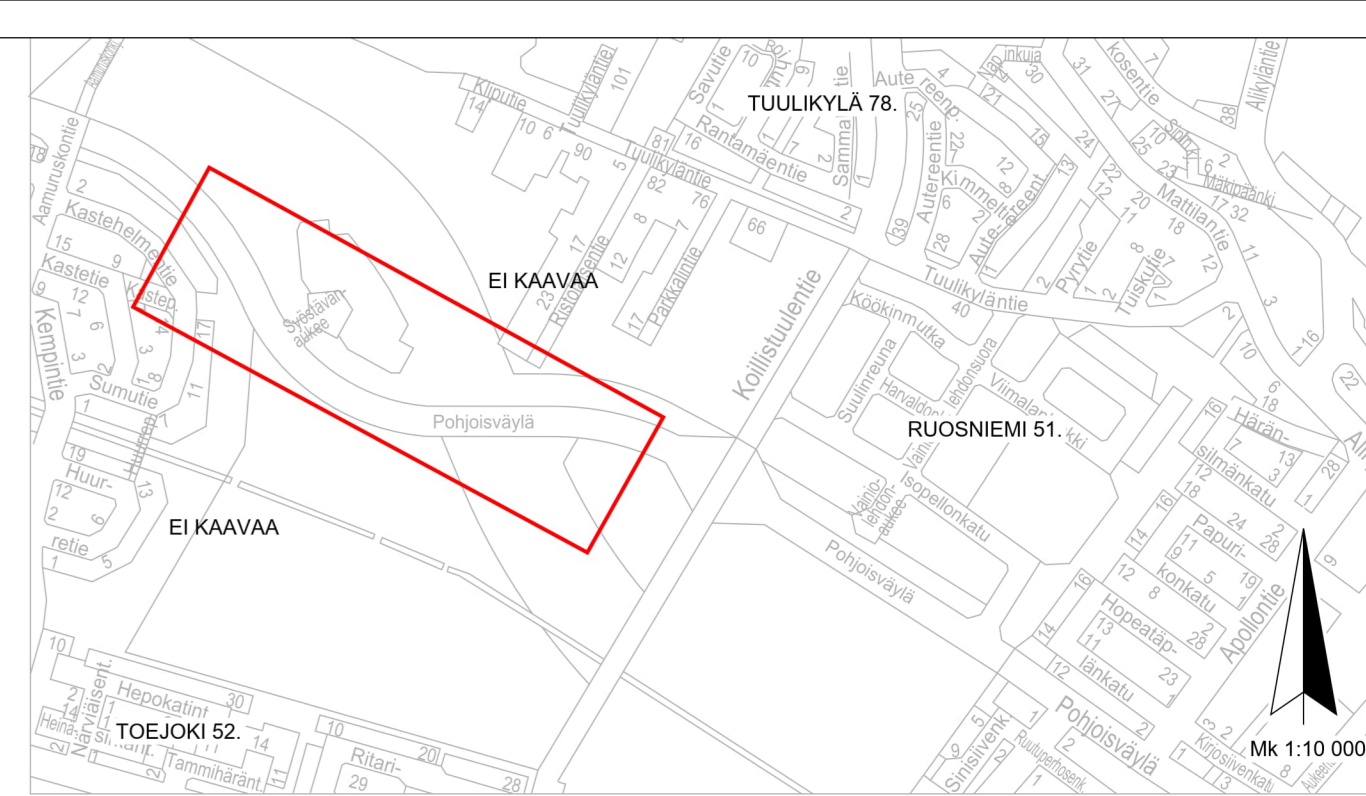

HYVÄKSYTTY
 päivänä kuuta
 vuonna
 Porin kaupunki
TEKNINEN LAUTAKUNTA

KORKEUSJÄRJESTELMÄ: N2000
 KOORDINAATTIJÄRJESTELMÄ: ETRS-GK22

Rakennuskohteen nimi ja osoite
Porin kaupunki
 Pohjois-Porin hulevesien hallintarakenteiden
 ja viheralueiden rakennussuunnittelu

Pohjoisväylä läntinen osuus
 Mittakaava
 1:500

RAMBOLL Ramboll
 Kiviharjunlenkki 1 A
 90220 Oulu
 puh. 020 755 611

Suunn. ala
YMP 1510066197
 Piirustusno
13142-13

Tiedosto
 Muutos
 päiv.

hyv.
 Zuzana Hrasko-Johnson

piirt.
 Minna Pukkinen, Riikka Lissanen
 päiv.
 31.3.2023