


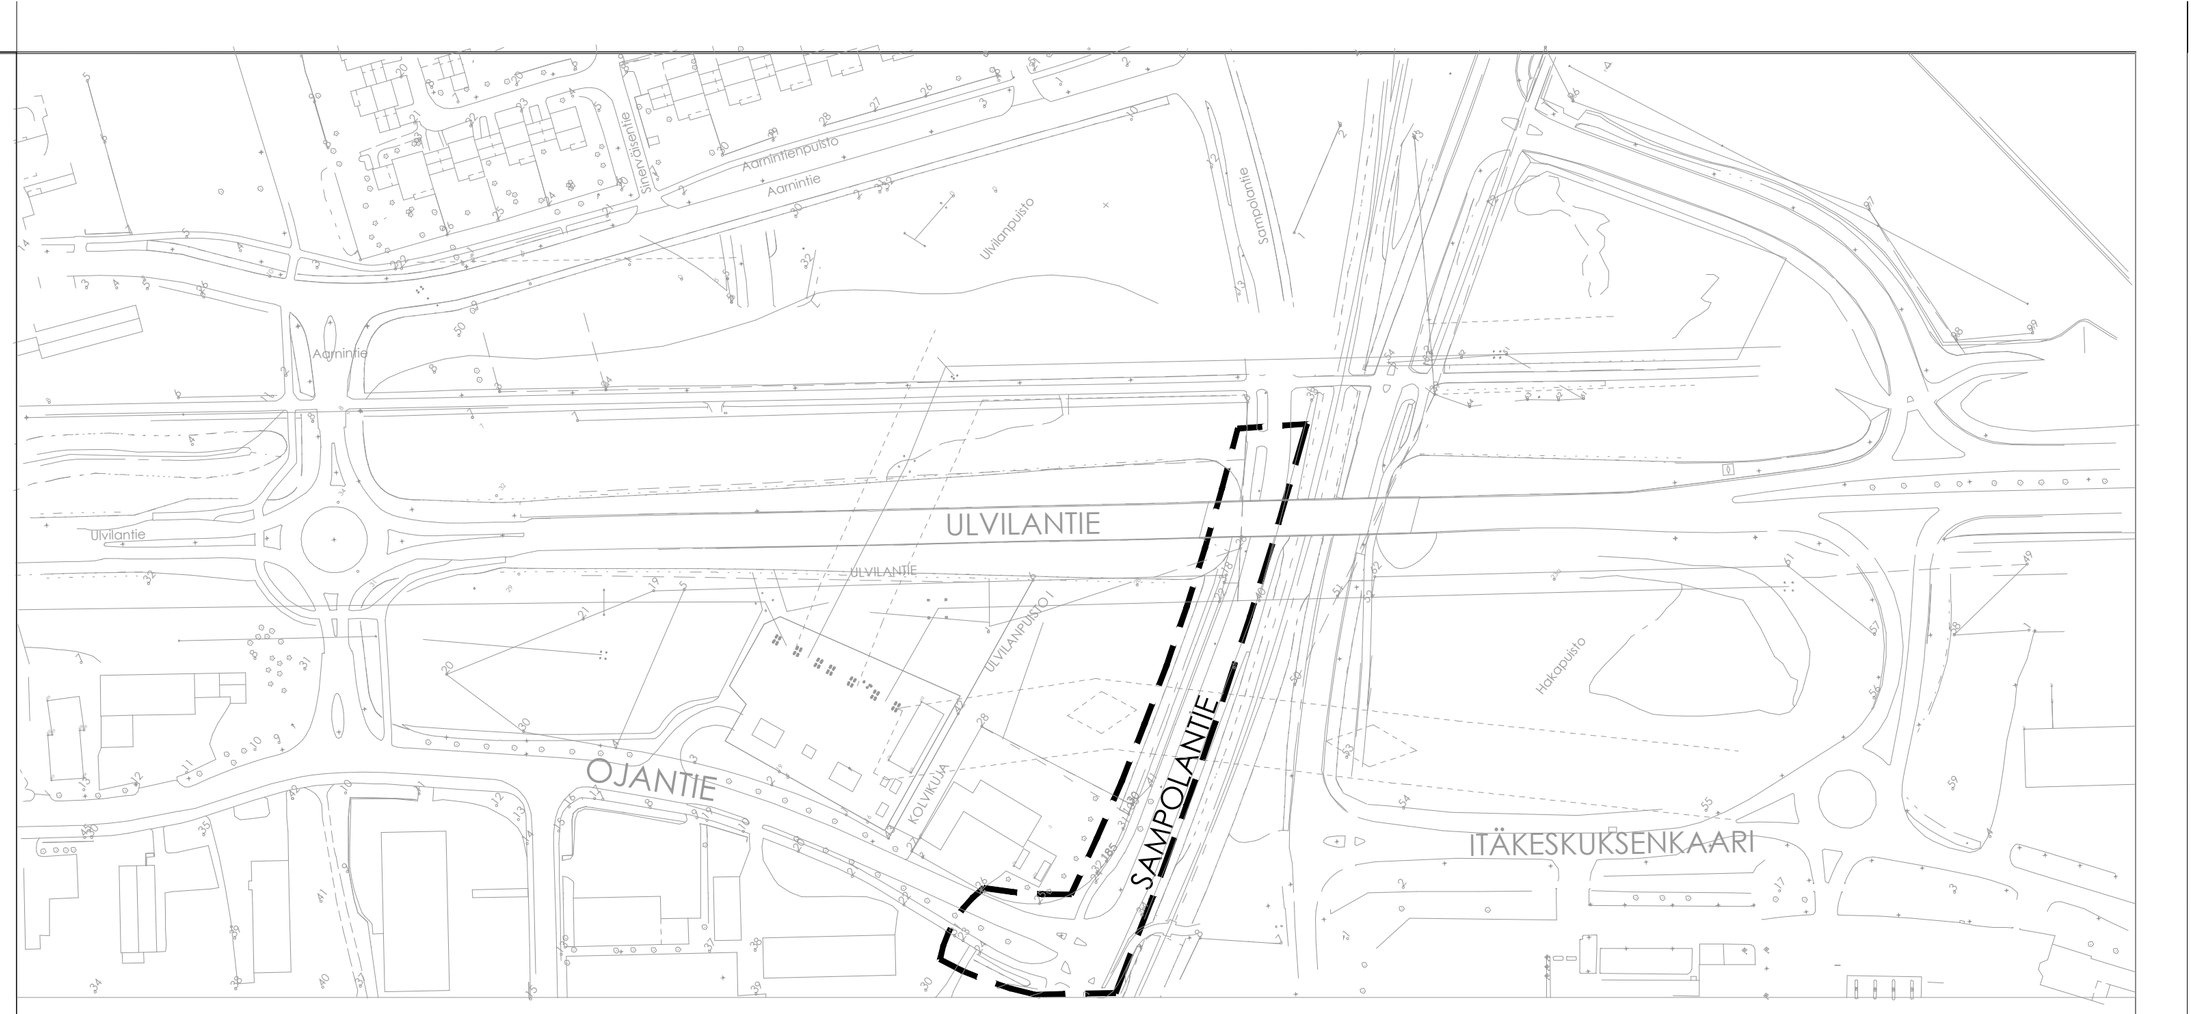

Merkkien selitys:

- asfaltti ajorata
- asfaltti jalankulku ja pyöräväylä
- ni — niitty
- pe — pensasistutus, matalat pensas
- suunnitelmaraja
- 4-14 — korttelin numero ja tontin numero rekisterissä
- katualueen raja
- +7,60 — suunniteltu korkeus
- nykyinen valaisin
- suunniteltu valaisin
- suunniteltu rumpu
- suunniteltu oja
- suunniteltu huleveden virtaussuunta
- suunniteltu hulevesiviemäri ja kaivo
- nykyinen hulevesiviemäri ja kaivo
- Reunatuki 12cm
- Salaoja 110M ja salaojakaivo

Koordinaattijärjestelmät:
Taso X,Y: ETRS-GK22
(EUREF-FIN)
Korkeus Z: N2000

Merkki/Pvm	Muutos	Suunn.	Tark.

Hankkeen nimi
Kadunrakennussuunnitelma

Piirustuksen sisältö
FILPUNTIE–SAMPOLANTIE–OJANTIE
Asemapiirustus, pituusleikkaus, rakenteellinen tyyppipoikkileikkaus

Toimittaja
RAMBOLL | PORI

Pvm	Projektipäällikkö	P.Tuominen	Pvm	M.Pennanen
31.10.2026	Suunnittelija	L.Sokka		Asiantuntija

Koordinaattijärjestelmä	ETRS-GK22	Mittakaava	Piir.nro
Korjeusjärjestelmä	N2000	1:500, 1:1000/1:100, 1:100	IN/IS 13525/32