


KUIVATUS

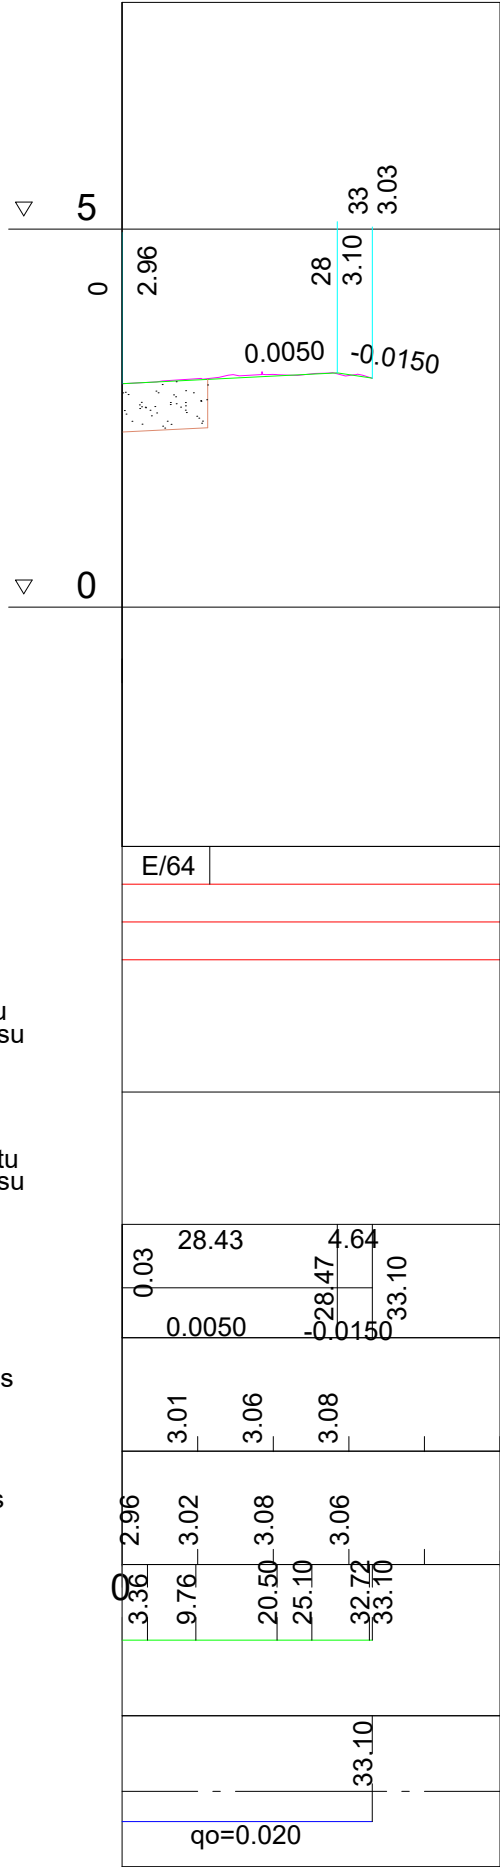

Päällysrakenne
Poikkileikkaus
Vesijohto

Jätevesi putken laatu
Kaltevuus / Vesijuoksu

Sadevesi putken laatu
Kaltevuus / Vesijuoksu

Matka
Pituus / kaltevuus

Tasausviivan korkeus


Maanpinnan korkeus

Paalutus

Kaarevuus

Kaltevuus

POIKKILEIKKAUS 1:100
RUOSNIEMENTIE, PL 5

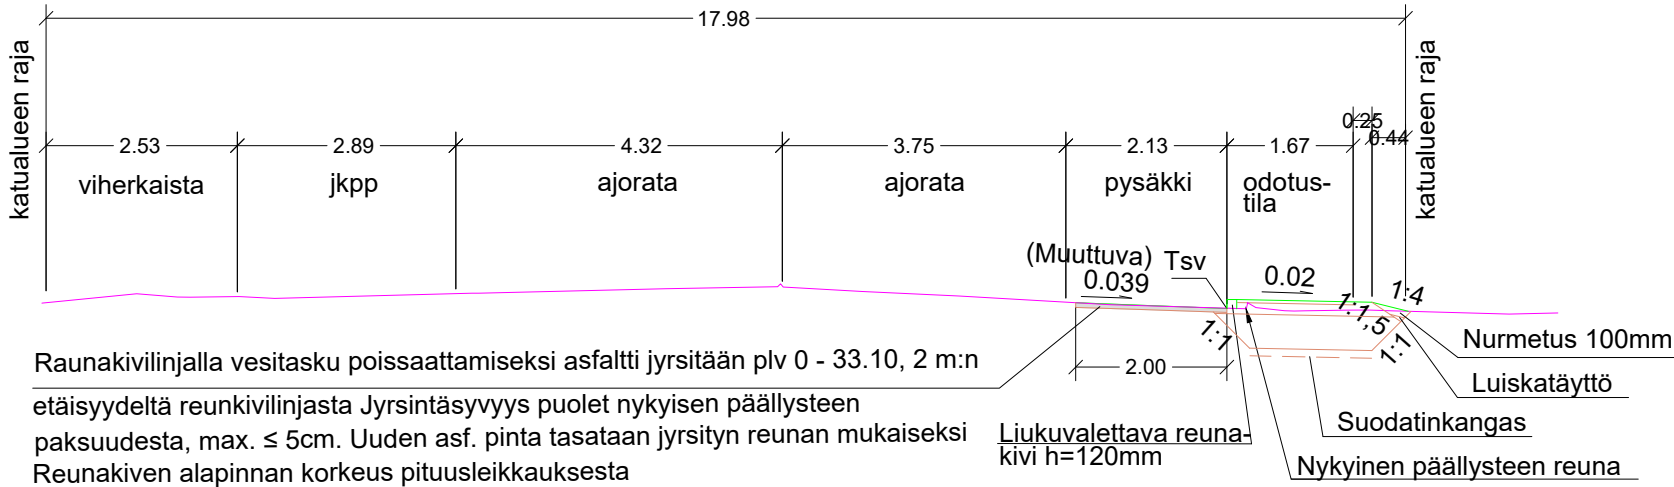


Raunakivilinjalla vesitasku poissaattamiseksi asfaltti jyrsitään plv 0 - 33.10, 2 m:n etäisyydeltä reunkivilinjasta Jyrsintäsyvyys puolet nykyisen päällysteen paksuudesta, max. ≤ 5cm. Uuden asf. pinta tasataan jyrситyn reunan mukaiseksi Reunakiven alapinnan korkeus pituusleikkauksesta

ODOTUSTILA / KULKUYHTEYS
RAKENNE E/65, KATULUOKKA 6
40 MM KULUTUSKERROS, AB 16/100
150 MM KANTAVAKERROS, MURSKE 0-32 mm
450 MM JAKAVAKERROS, MURSKE 0-90 mm
SUODATINKANGAS N3
640 MM YHT.

RAKENNEKERROKSET TARKISTETTAVA TYÖMAALLA
JA MUUTETTAVA VASTAAMAAN NYKYISIÄ
ODOTUSTILAN KERROKSIA

POIKKILEIKKAUS 1:100
RUOSNIEMENTIE, PL 25

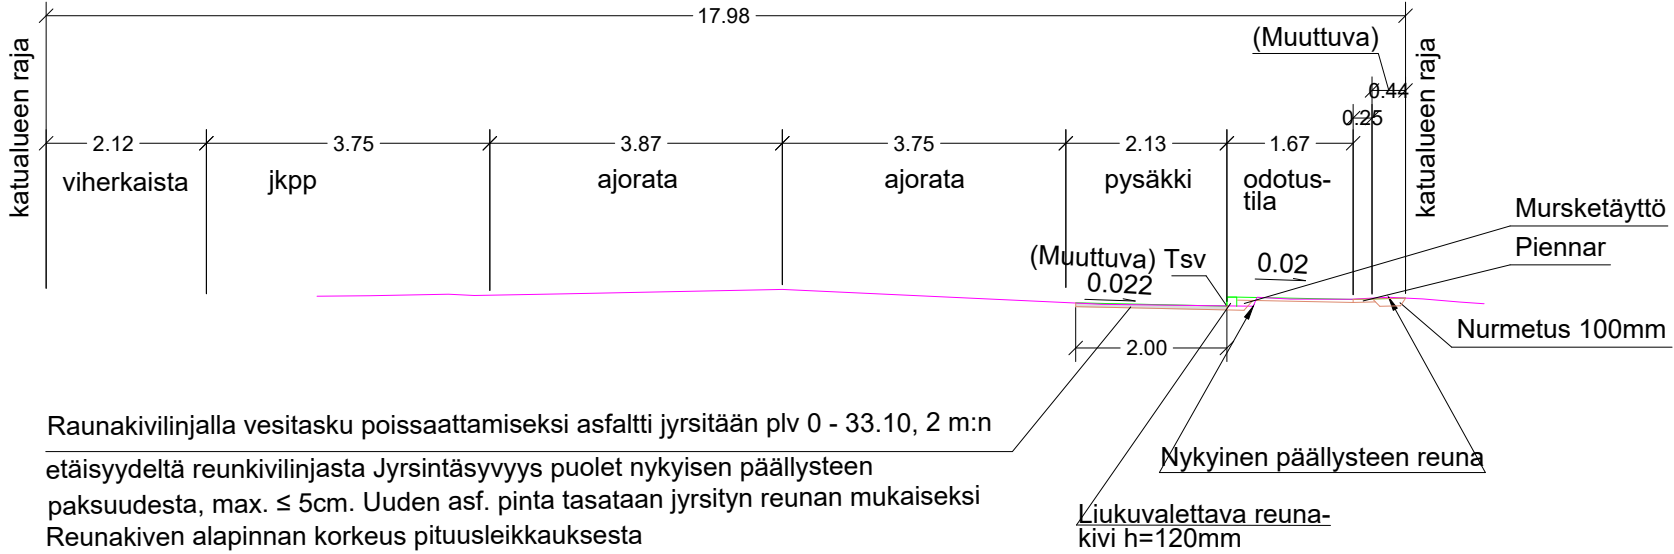

Raunakivilinjalla vesitasku poissaattamiseksi asfaltti jyrsitään plv 0 - 33.10, 2 m:n etäisyydeltä reunkivilinjasta Jyrsintäsyvyys puolet nykyisen päällysteen paksuudesta, max. ≤ 5cm. Uuden asf. pinta tasataan jyrситyn reunan mukaiseksi Reunakiven alapinnan korkeus pituusleikkauksesta

ASEMAPIIRUSTUS IN/IJ 13 505
PAALUTUSMITAT R-asemalla

			TYÖMAAN TYÖNJOHTO ON VELVOLLINEN HANKKIMAAN TIEDOT KAAPELIEN JA JOHTIMIEN SIJAINNISTA	
			PORIN KAUPUNKI	
KÄSIT	22.10.2025	Jouni Vuorenmaa	TEKNINEN TOIMIALA	
SUUN	22.10.2025	Jouni Vuorenmaa	INFRAYKSIKKÖ / INFRAJOHTAMINEN	
TARK			RUOSNIEMENTIE, PYSÄKKI KOITTO I	
TARK				
HYV		LIIK. INS.		
VAHV			PITUUS- JA TYYPIPOIKKILEIKKAUKSET	
ETRS-GK22 N2000			MITTAKAAVA 1:1000/1:100, 1:100	KasLissu PIIR N:O IN / IJ 13 506