
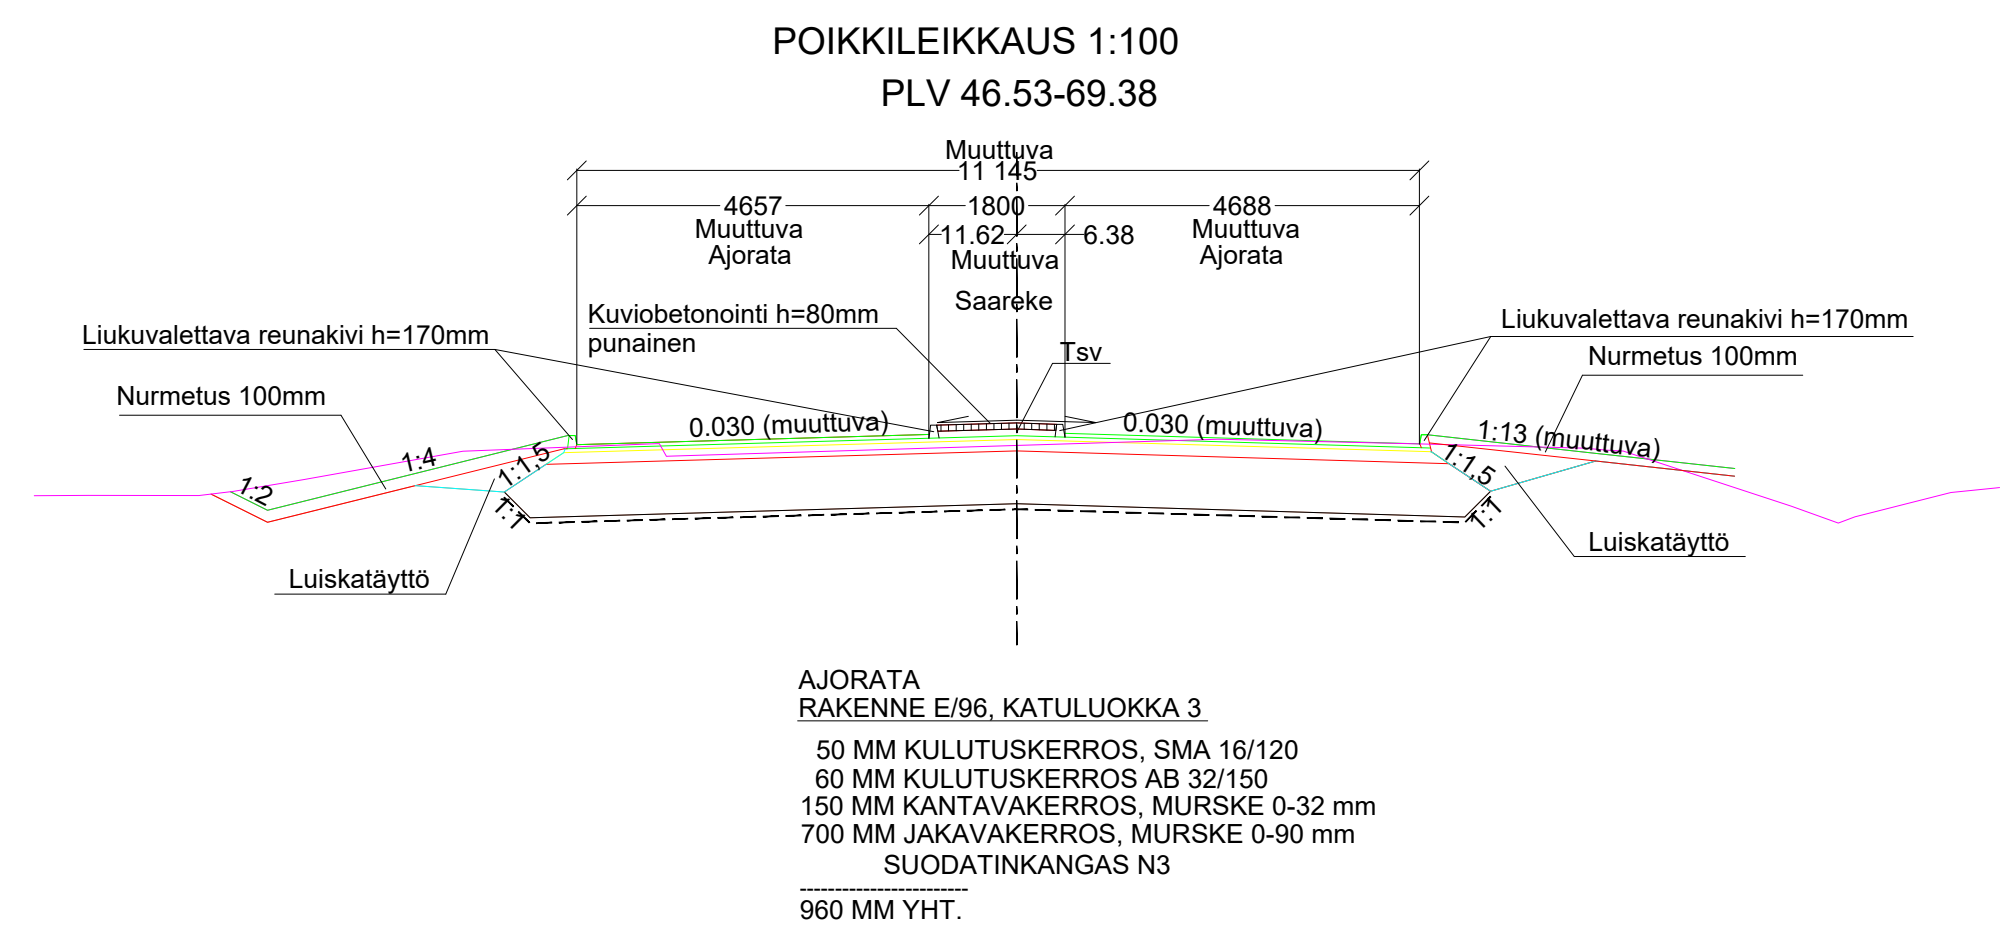
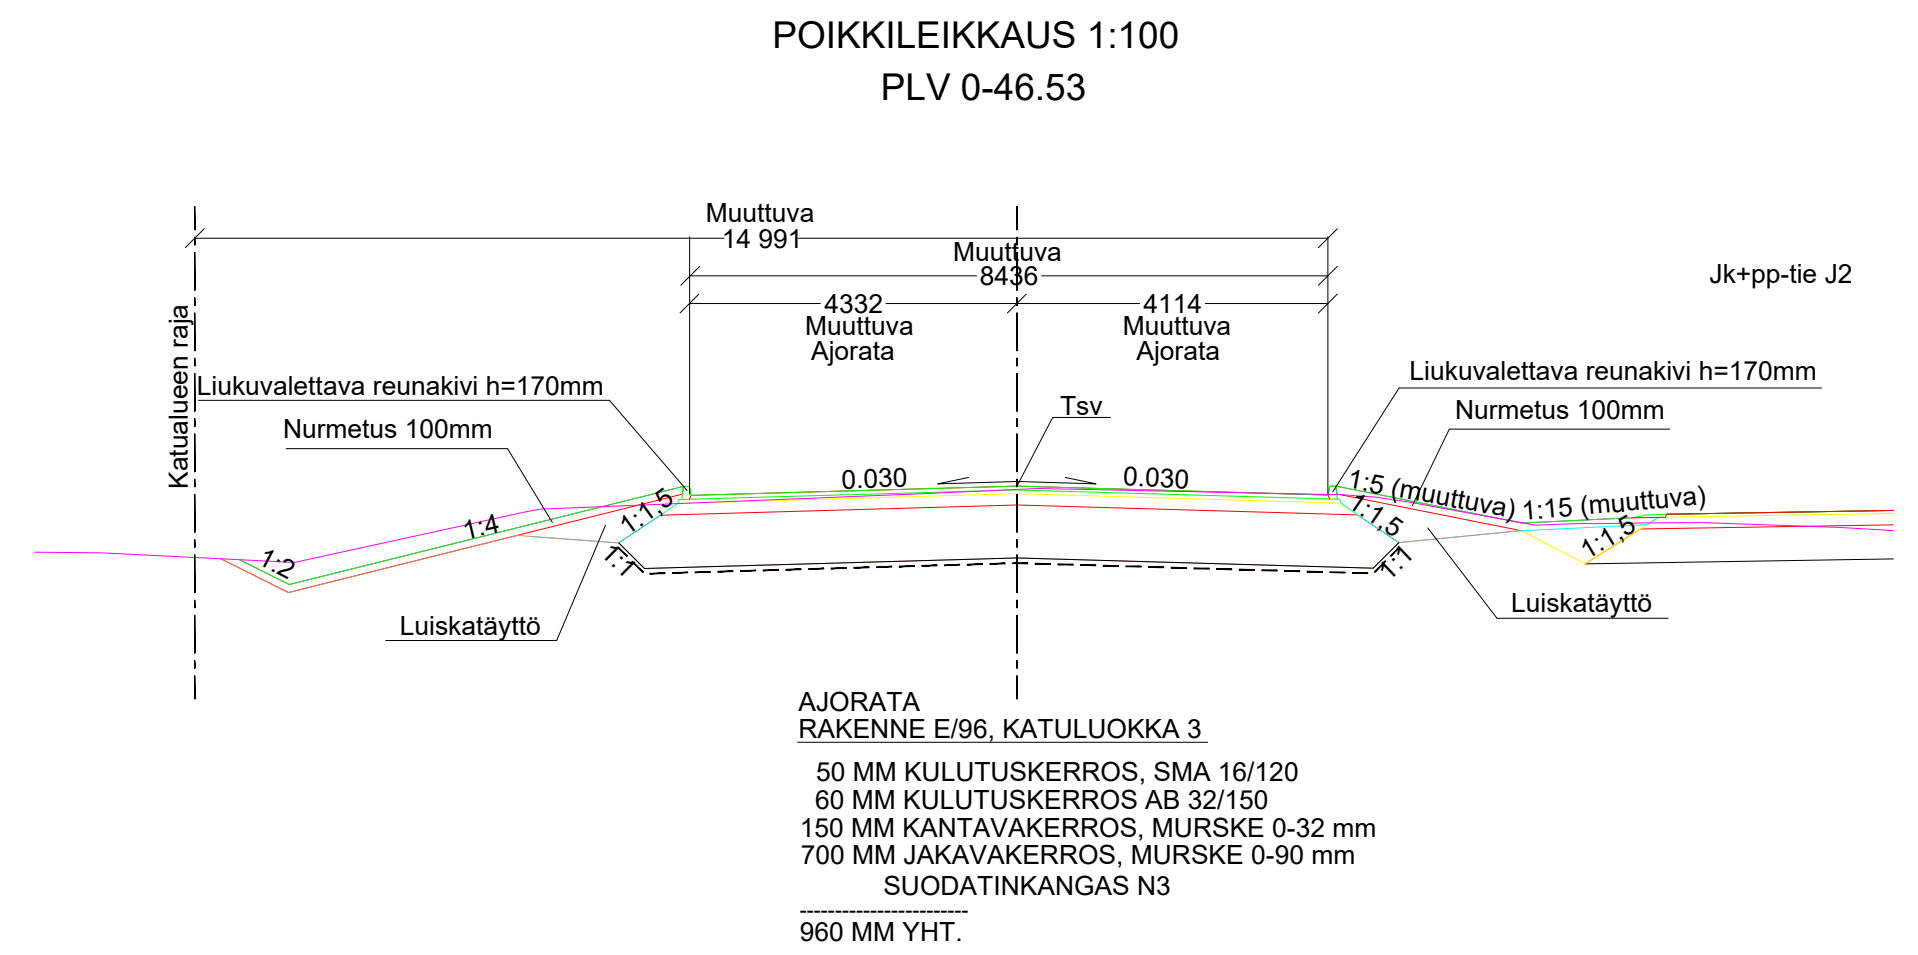


PITUUSLEIKKAUS 1:1000/1:100

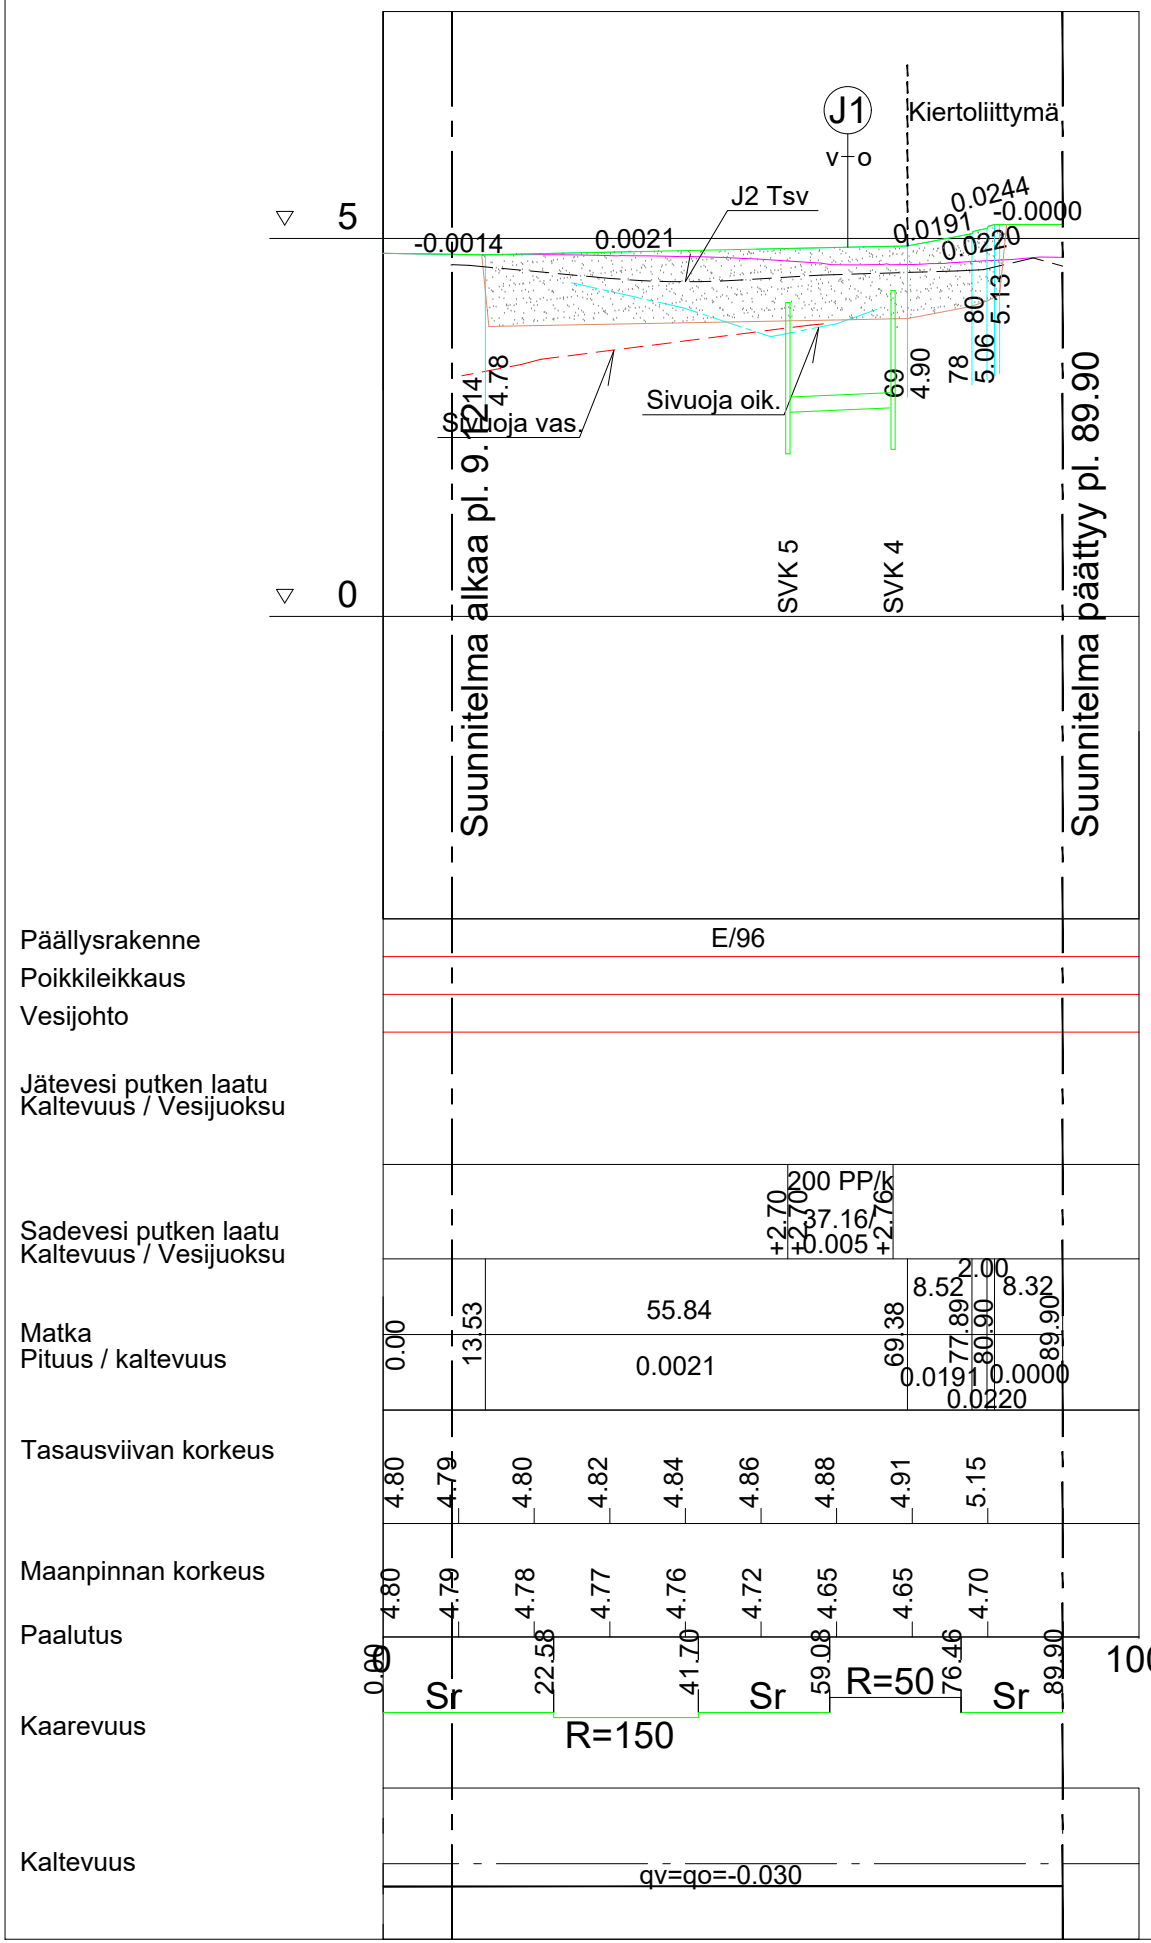

ASEMPIIRUSTUS IN/IJ 13 347  
 KUIVATUSKARTTA IN/IJ 13 351  
 PITUUS- JA TYYPIPOIKKILEIKKAUKSET IN/IJ 13 348, 13 349,  
 13 352, 13 353, 13 354 JA 13 355  
 LEIKKAUKSET A-A JA B-B IN/IJ 13 356  
 LIIKENNESUUNNITELMA IN/IJ 13 357  
 VIHERSUUNNITELMA IN/IJ 13 358  
 PAALUTUSMITAT R-ASEMALLA

			TYÖMAAN TYÖNJOHTO ON VELVOLLINEN HANKKIMAAN TIEDOT KAAPELIEN JA JOHTIMIEN SIJAINNISTA	
PIIR	29.2.2024	Irma Lehto	PORIN KAUPUNKI	
SUUN	29.2.2024	Irma Lehto	TEKNINEN PALVELUKESKUS	
TARK			INFRAJYKSIKKÖ / INFRAJOHTAMINEN	
TARK			PÖRKKINÄSTENTTIEN, PROFESSORINTIEN JA LÄNSIVÄYLÄN KIERTOLIITTYMÄ	
HYV			LÄNSIVÄYLÄ PLV 9.12-89.90	
HYV		LIIK.INS.	PITUUS- JA POIKKILEIKKAUKSET	
			MITTAKAAVA 1:1000/1:100, 1:100	PIIR. N:O IN / IJ 13 350