1-1
Leikkaus 1:100

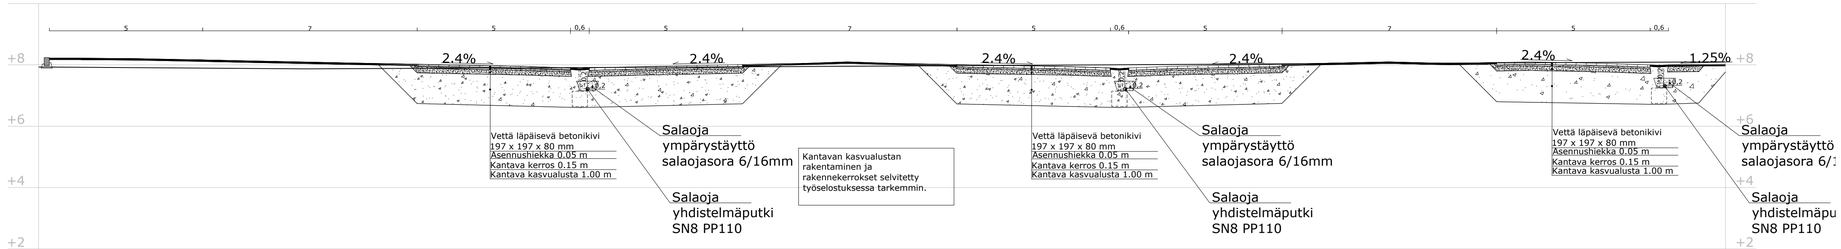

2-2
Leikkaus 1:100

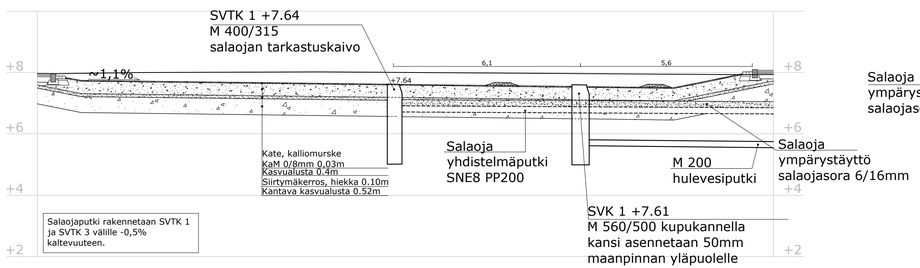

3-3
Leikkaus 1:100

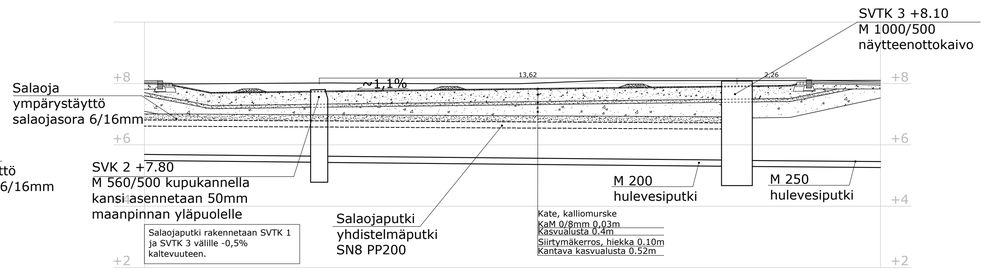

HYVÄKSYTTY

XX. päivänä - kuuta
vuonna 2024

Porin kaupunki
TEKNINEN LAUTAKUNTA

KORKEUSJÄRJESTELMÄ: N2000
KOORDINAATTIJÄRJESTELMÄ: ETRS-GK25

Muutos	Pvm	Selitys	Tark.

PIIRUSTUKSEN KOKO: 630mm x 297mm

k.osa/ kylä / korttel/ tila / Tontti/ Rn:o		Viranomaisen merkintöjä	
Rakennustoimenpide		Piirustuslaji: Korjausrakentaminen	Juokseva nro
Rakennuskohteen nimi ja osoite Kaupunkipuupilotti, MUSTBE-hanke Keskusaukio 28130 Pori		Piirustuksen sisältö Leikkaus 1-1 Leikkaus 2-2 Leikkaus 3-3	Mittakaava 1:100 1:100 1:100
RAMBOLL	Ramboll Gallen-Kallelankatu 8 28100 Pori puh. 020 755 611 fax 020 755 6201	Suunn.ala: GEO / Työnro: 13344-6	Tiedosto
		Piirustusnro / Piirustuksia	Muutos
hyv. P.Ruissalo		suunn.: JSANT / piirt.: JSANT	pvm 2.4.2024