LIITE 4

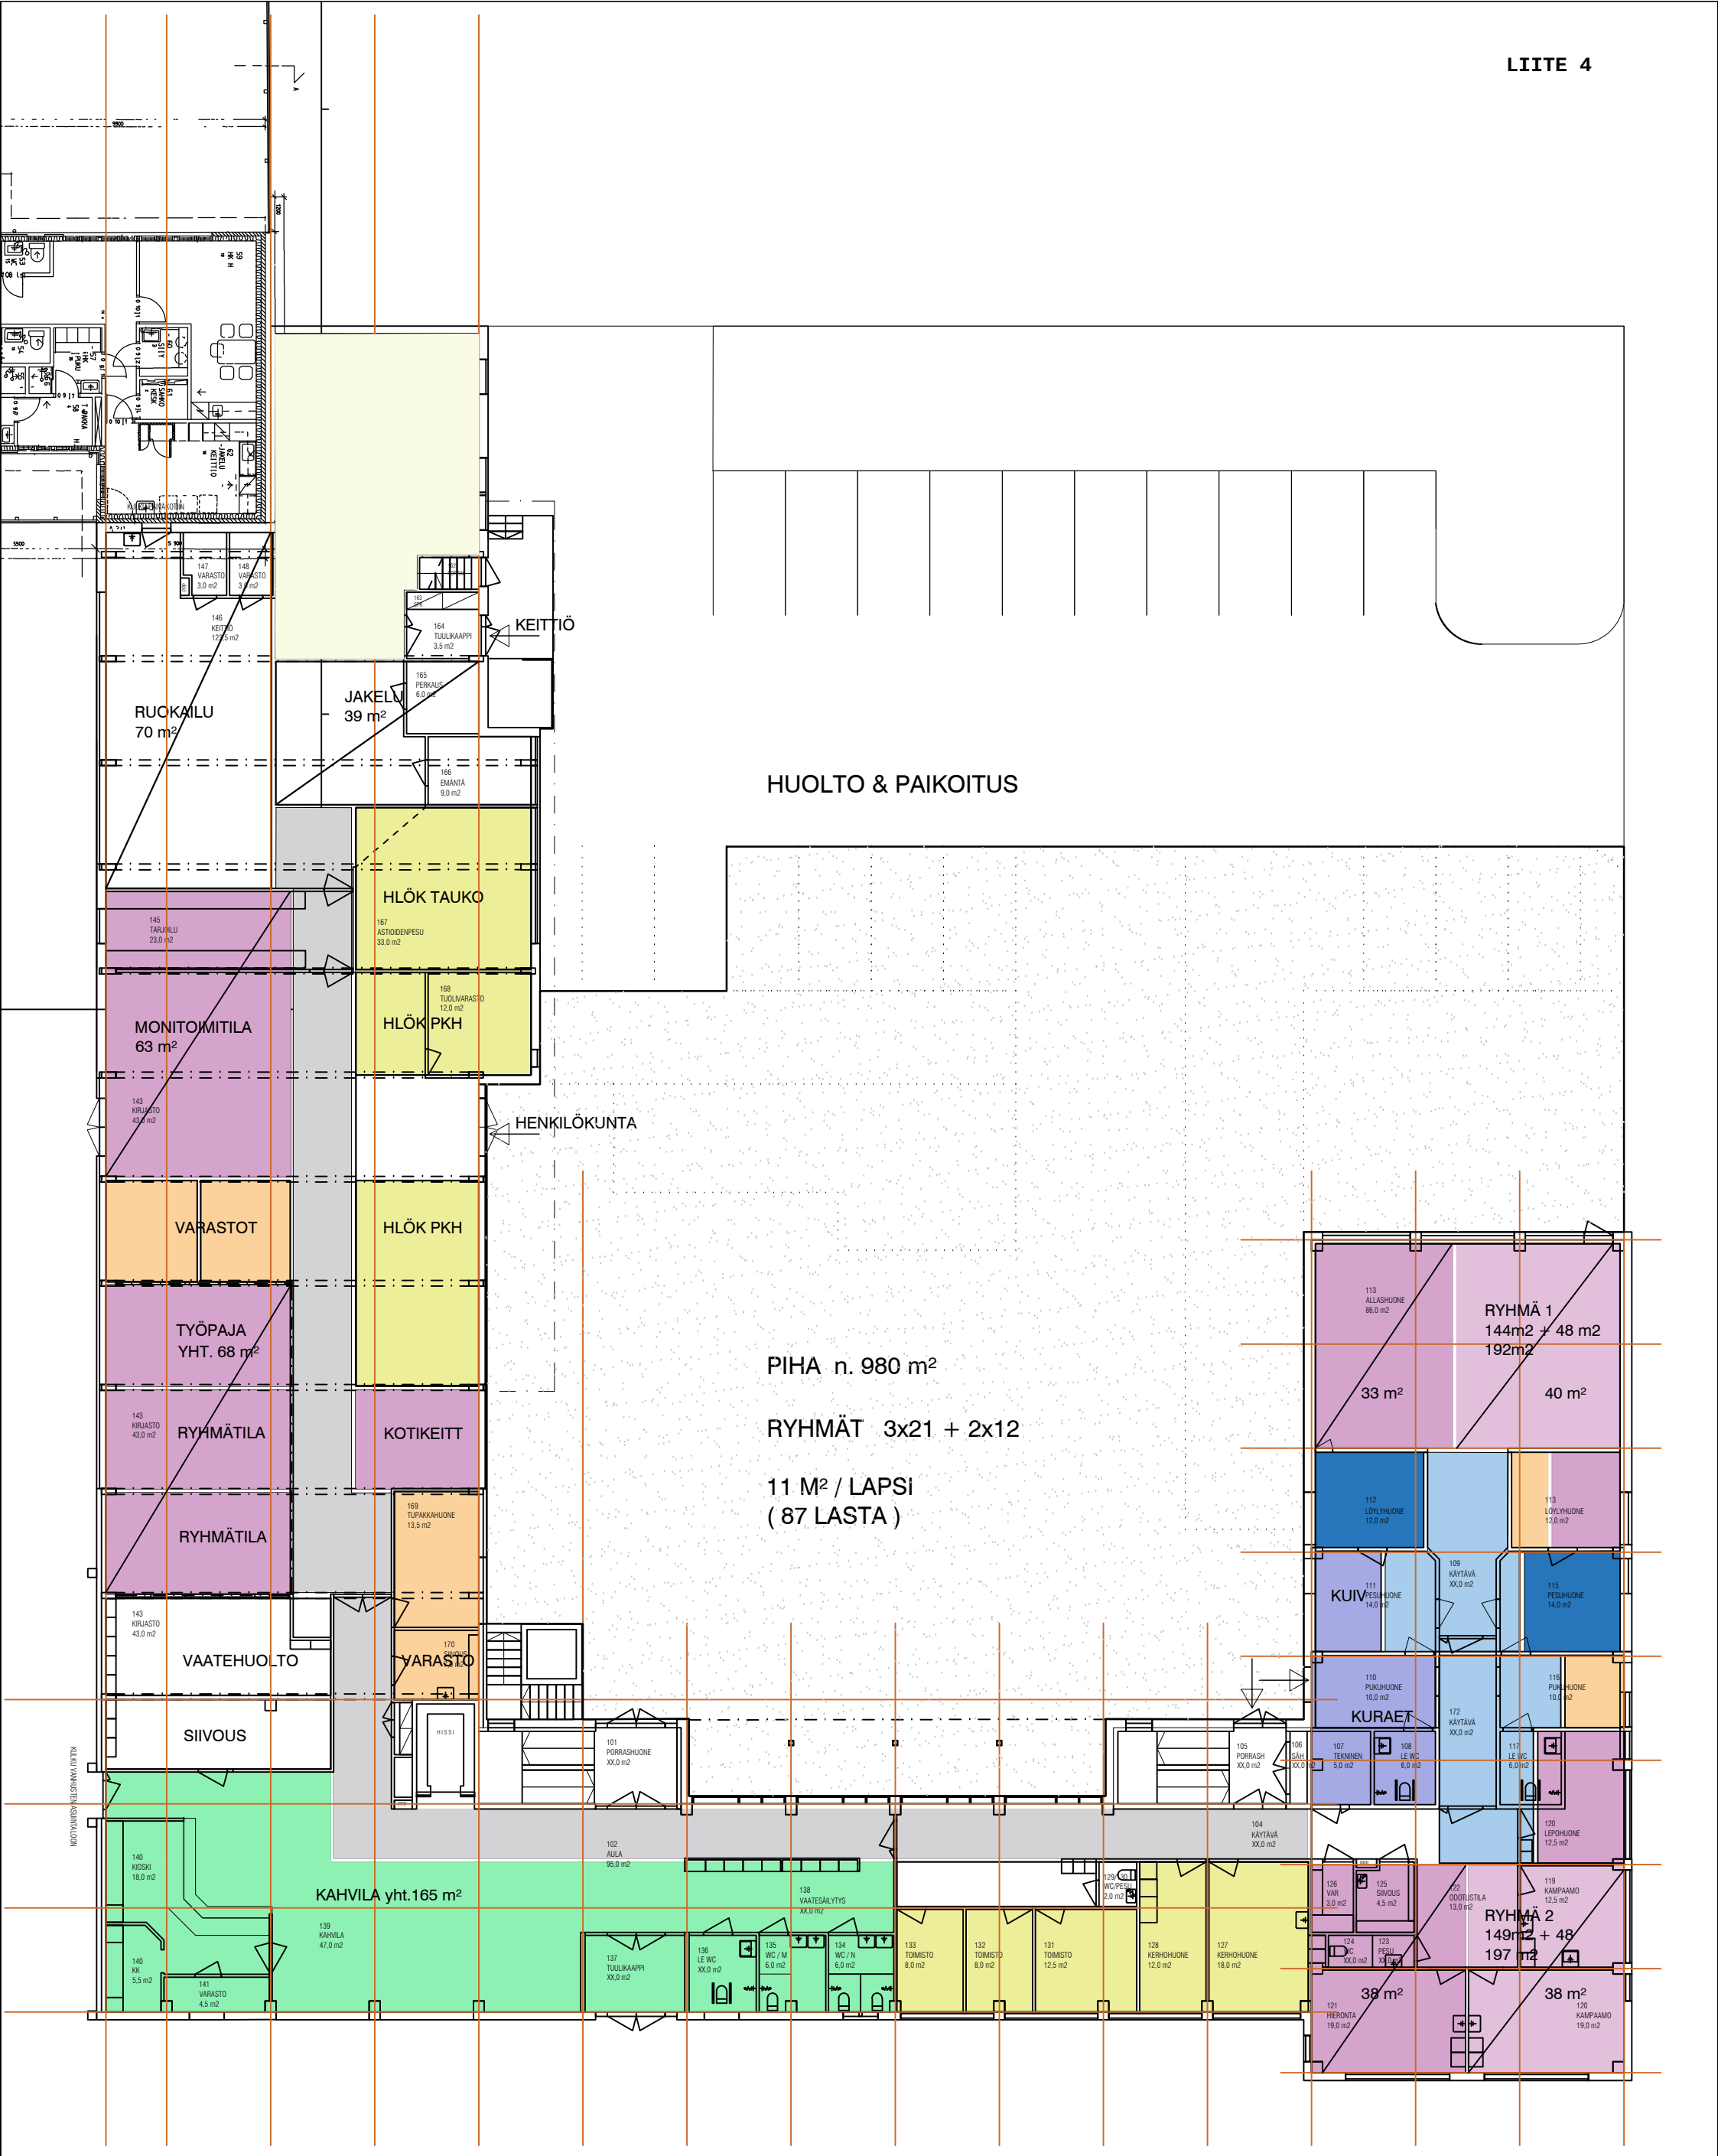

TARVESELVITYS VIIKARIN VALKAMA

1.KRS POHJALUONNOS 1:200

14.10.2025

ARKKITEHTISUUNNITTELU MIKKO UOTILA OY Pätsiniementie 1 37800 Akaa

toimisto@arkkitehtisuunnittelu.net puh. 050 560 7016, 03 546 0646

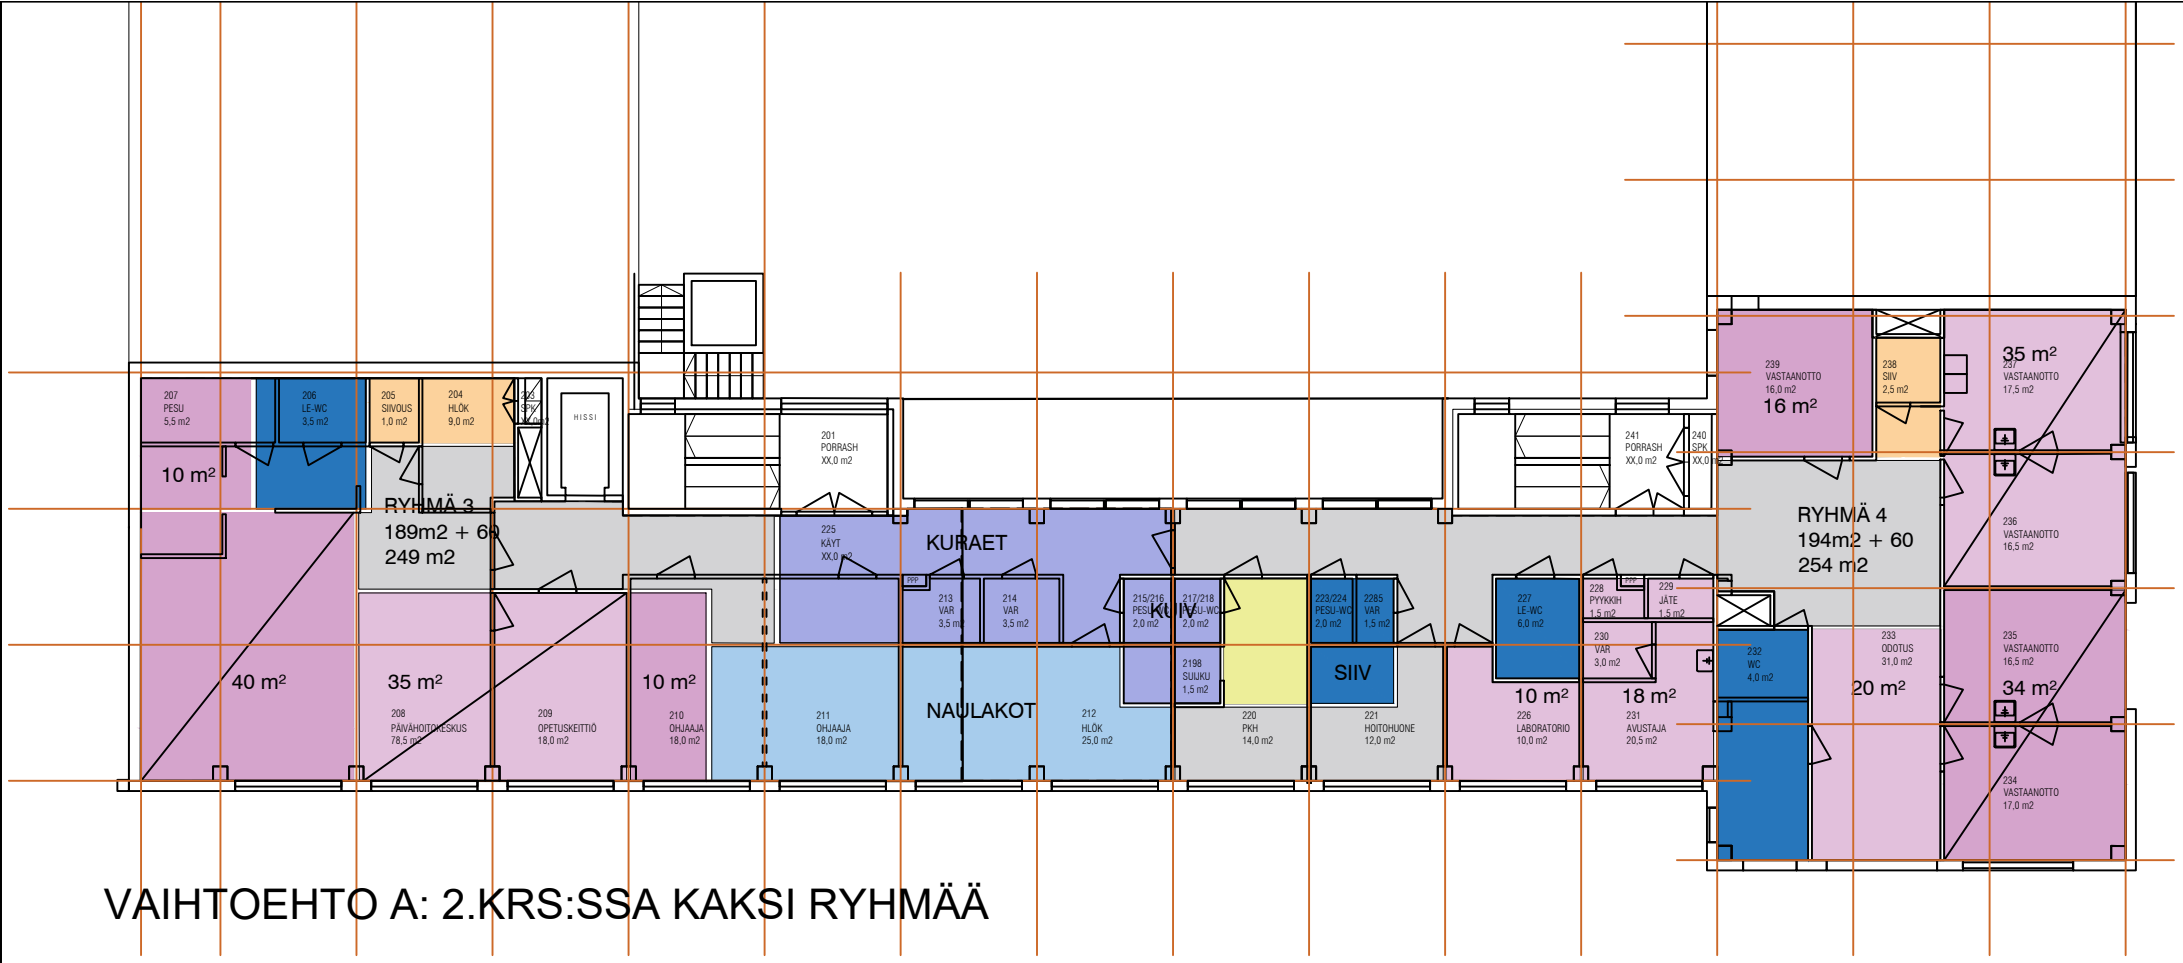

VAIHTOEHTO A: 2.KRS:SSA KAKSI RYHMÄÄ

MÄRKÄETEINEN & KUIVAUS

AULA-ETEINEN

WC-PESU

TOIMINTATILAT PIENRYHMÄT

VARASTO

KÄYTÄVÄ

HENKILÖKUNTA

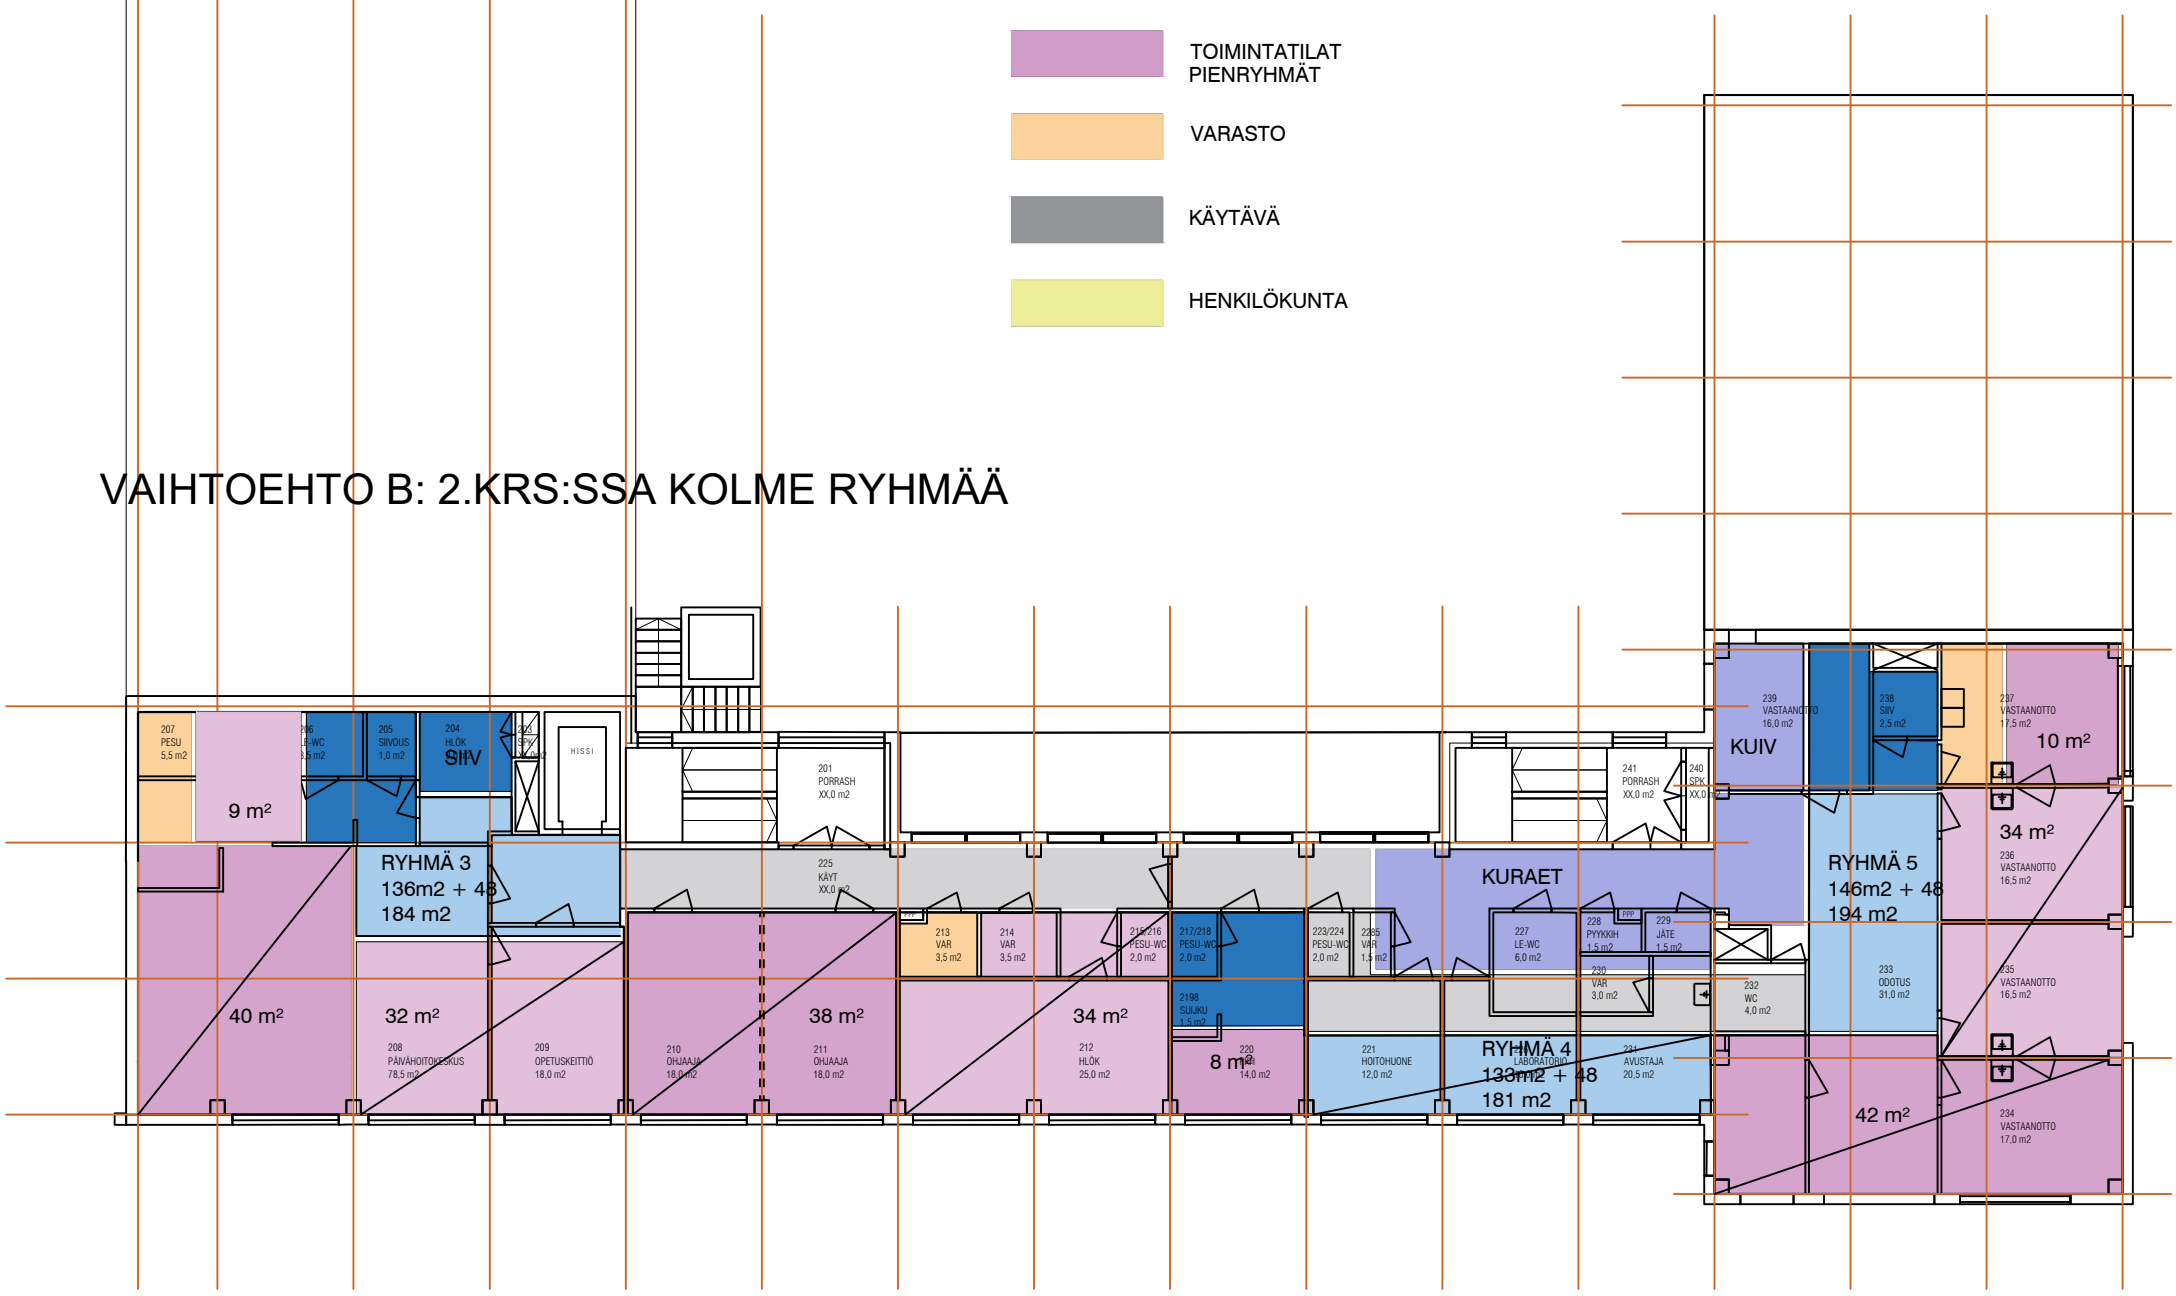

VAIHTOEHTO B: 2.KRS:SSA KOLME RYHMÄÄ

TARVESELVITYS VIIKARIN VALKAMA

2.KRS POHJALUONNOS 1:200

14.10.2025

ARKKITEHTISUUNNITTELU MIKKO UOTILA OY Pätsiniementie 1 37800 Akaa
toimisto@arkkitehtisuunnittelu.net puh. 050 560 7016, 03 546 0646