Toimistorakennus julkisivu kaakkoon 1 : 100

**Julkisivumateriaalit ja -värit**

1. Peltiprofiili, vaakasuuntainen, RR29 viininpunainen
2. Peltiprofiili, vaakasuuntainen, RR750 tiilenpunainen
3. Betoni, harmaa
4. Lasi, kirkas
5. Lasi, taustamaalattu, viininpunainen
6. Lasi, taustamaalattu, tiilenpunainen
7. Teräs, RR23 tummanharmaa

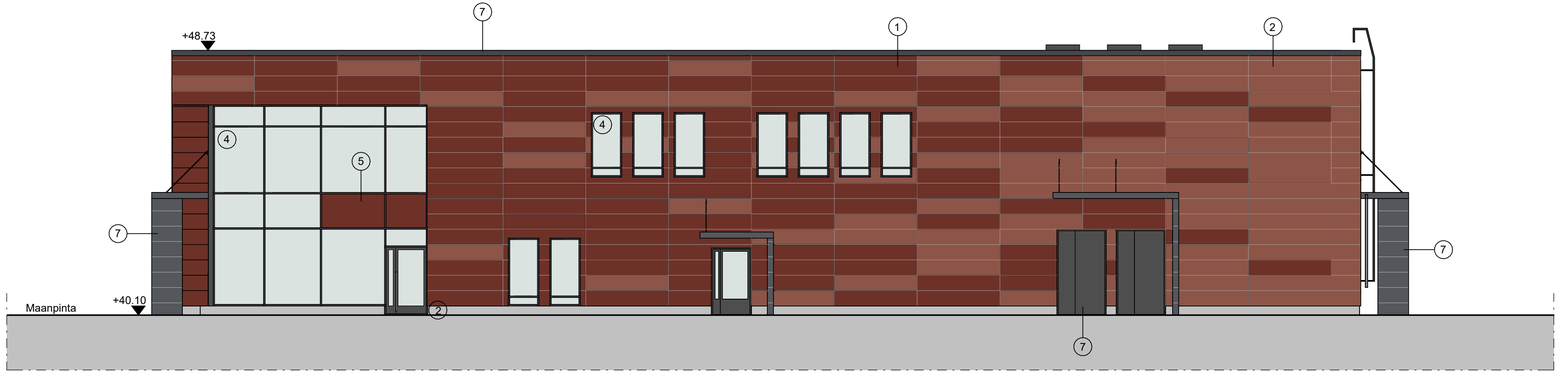


Toimistorakennus julkisivu koilliseen 1 : 100

Tasokoordinaatisto/ Plankoordinatsystem:
ETRS-GK22
Korkeusjärjestelmä / Höjdsystem:
N2000

| | | | |
|---|---|---|---|
| K.osa/Kylä: 609 Pori | Kortteli / Tila: 10 | Tontti / Tila: Mxxx | Viranomaisten merkintöjä |
| Rakennustoimenpide: Uudisrakennus | | | Piirustuslaji: PÄÄPIIRUSTUS — 26 |
| Rakennuskohteen nimi ja osoite: Oy Forcit Pori Ab, Parkanontie 788, 29600 Noormarkku, Pori | | | Piirustuksen sisältö: 905 Rakennus Julkisivut kaakkoon ja koilliseen — Mittakaavat: 1:100 |
| FORCIT | | | Suunnittelualaa: ARK — Dokumenttinumero: 30103 — Muutos |
| Suunnittelijan yhteystiedot: Jukkapekka Lonka | | | Tiedosto: TH-9020-L300-100005.pdf |
| AFRY, AFRY Finland Oy, Jaakonkatu 3, 01620 VANTAA | Vastuullinen suunnittelija: Jukkapekka Lonka, Päiväys: 29.6.2026 | | Tarkastaja: Tapani Juva, Päiväys: 29.6.2026 |
| | Työnumero: 101030348 | | |

30.6.2026 7:13:36