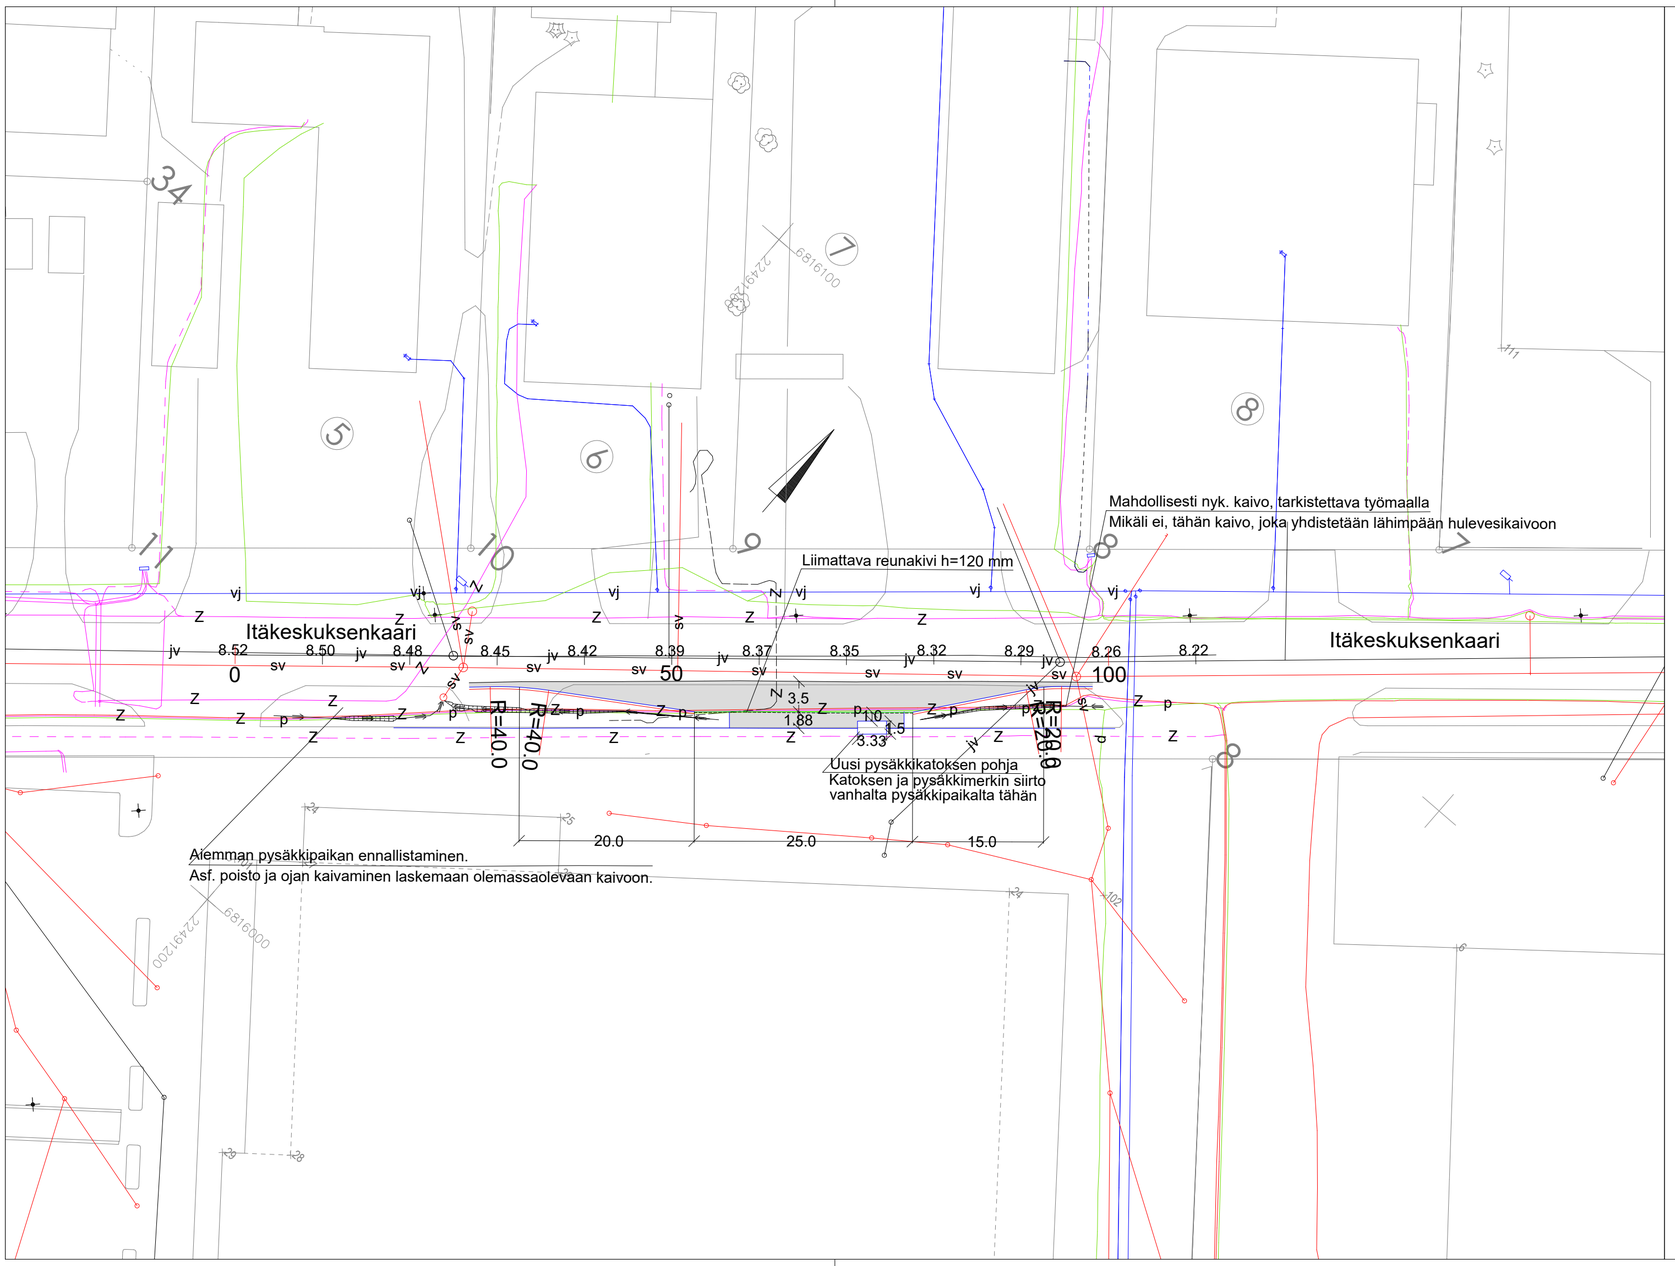

PITUUS- JA POIKKILEIKKAUKSET IN/IJ 13 336
PAALUTUSMITAT R-asemalla

			TYÖMAAN TYÖNJOHTO ON VELVOLLINEN HANKKIMAAN TIEDOT KAAPELIEN JA JOHTIMIEN SIJAINNISTA
KÄSIT	2.2.2024	Julia Reunavuori	PORIN KAUPUNKI TEKNINEN TOIMIALA INFRAYKSIKKÖ / INFRAJOHTAMINEN
SUUN	2.2.2024	Julia Reunavuori	
TARK			ITÄKESKUKSENKAARI 8 KOHDALLA OLEVAN LINJA-AUTO-
TARK			PYSÄKIN SIIRTO ETEENPÄIN
HYV		LIIK. INS.	
VAHV			ASEMAPIIRUSTUS KasLissu
ETRS-GK22 N2000	KORVAA OSITTAIN: I-K 5925	MITTAKAAVA 1:500, 1:5000	PIIR N:O IN / IJ 13 335