

LUONNOS, aluepiirros, 1:2000 (A3)

LAAJUUSTIEDOT:

uudisrakennus 2750 hu^m²
(ei sis. IV-konehuonetta)


olemassa olevat tilat 850 hu^m²


purettavat tilat 1250 br^m²

Uudisrakennuksessa nosto-ovilla
varustettuja sisäänojoväyliä 31 kpl

14.2.2025 viitesuunnitelma
PORI, WINNOVA WANKKURI
Arkkitehtitoimisto 3design Oy
Petteri Rintamäki, arkkitehti SAFA



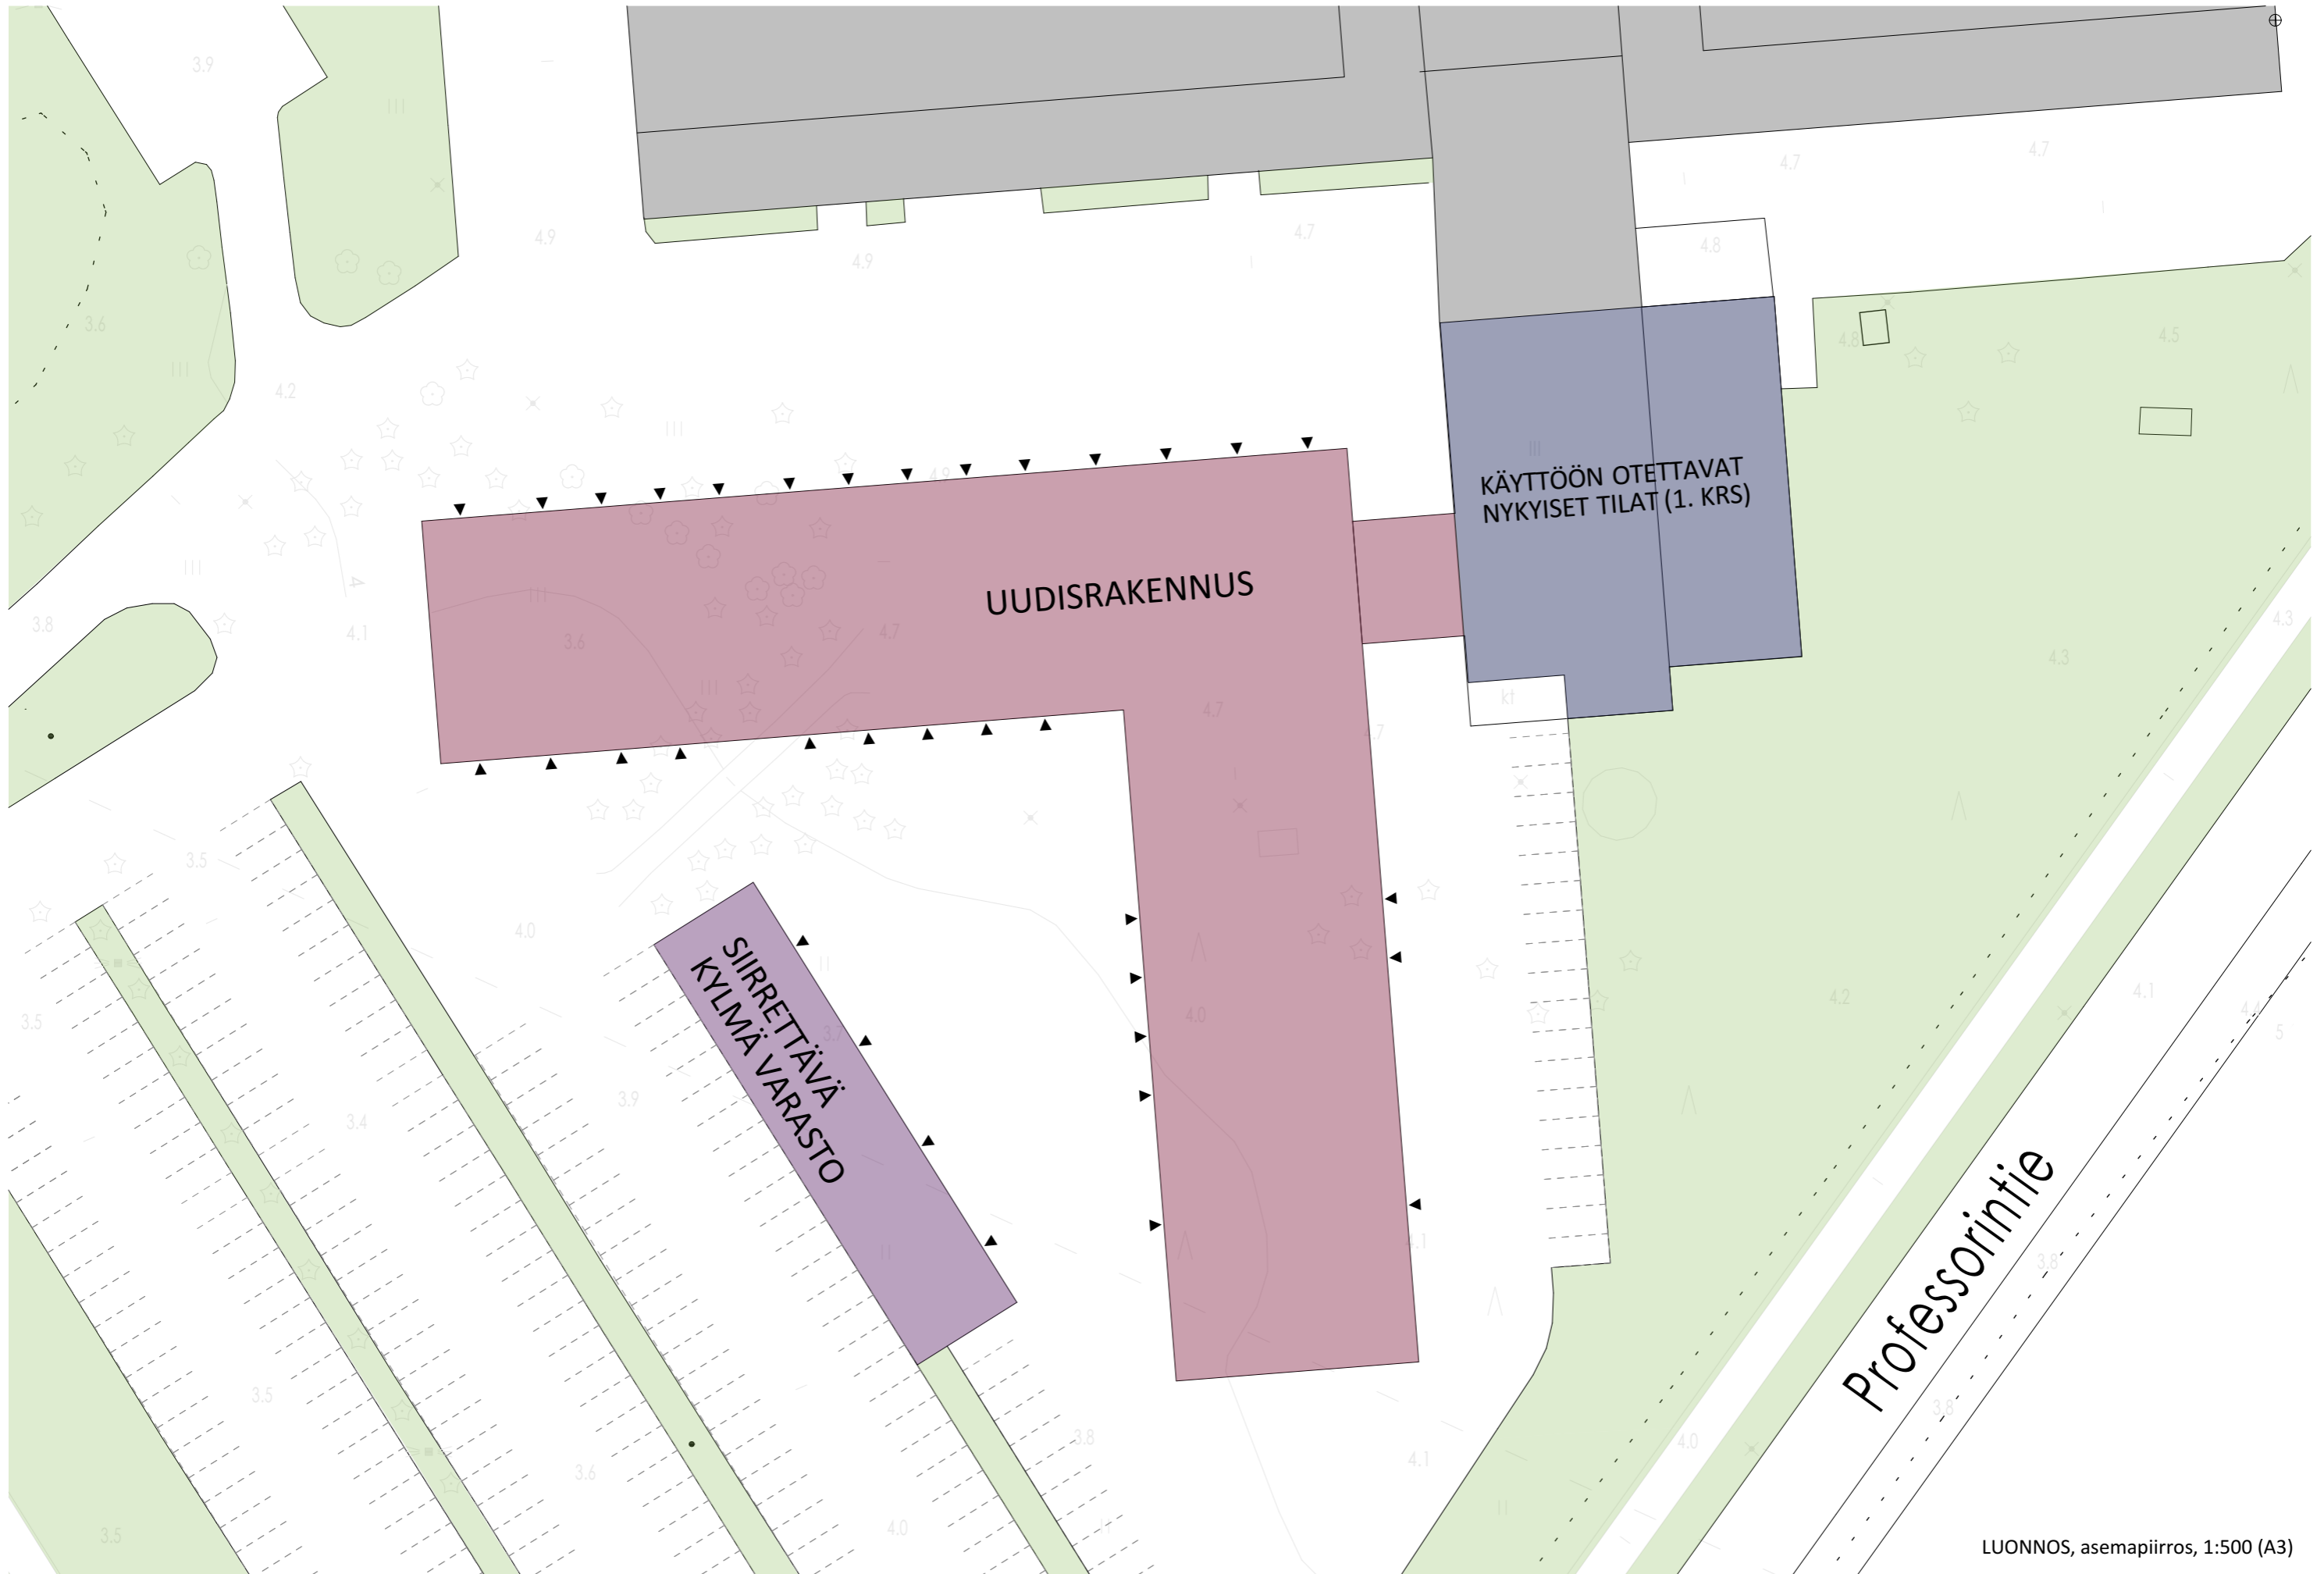

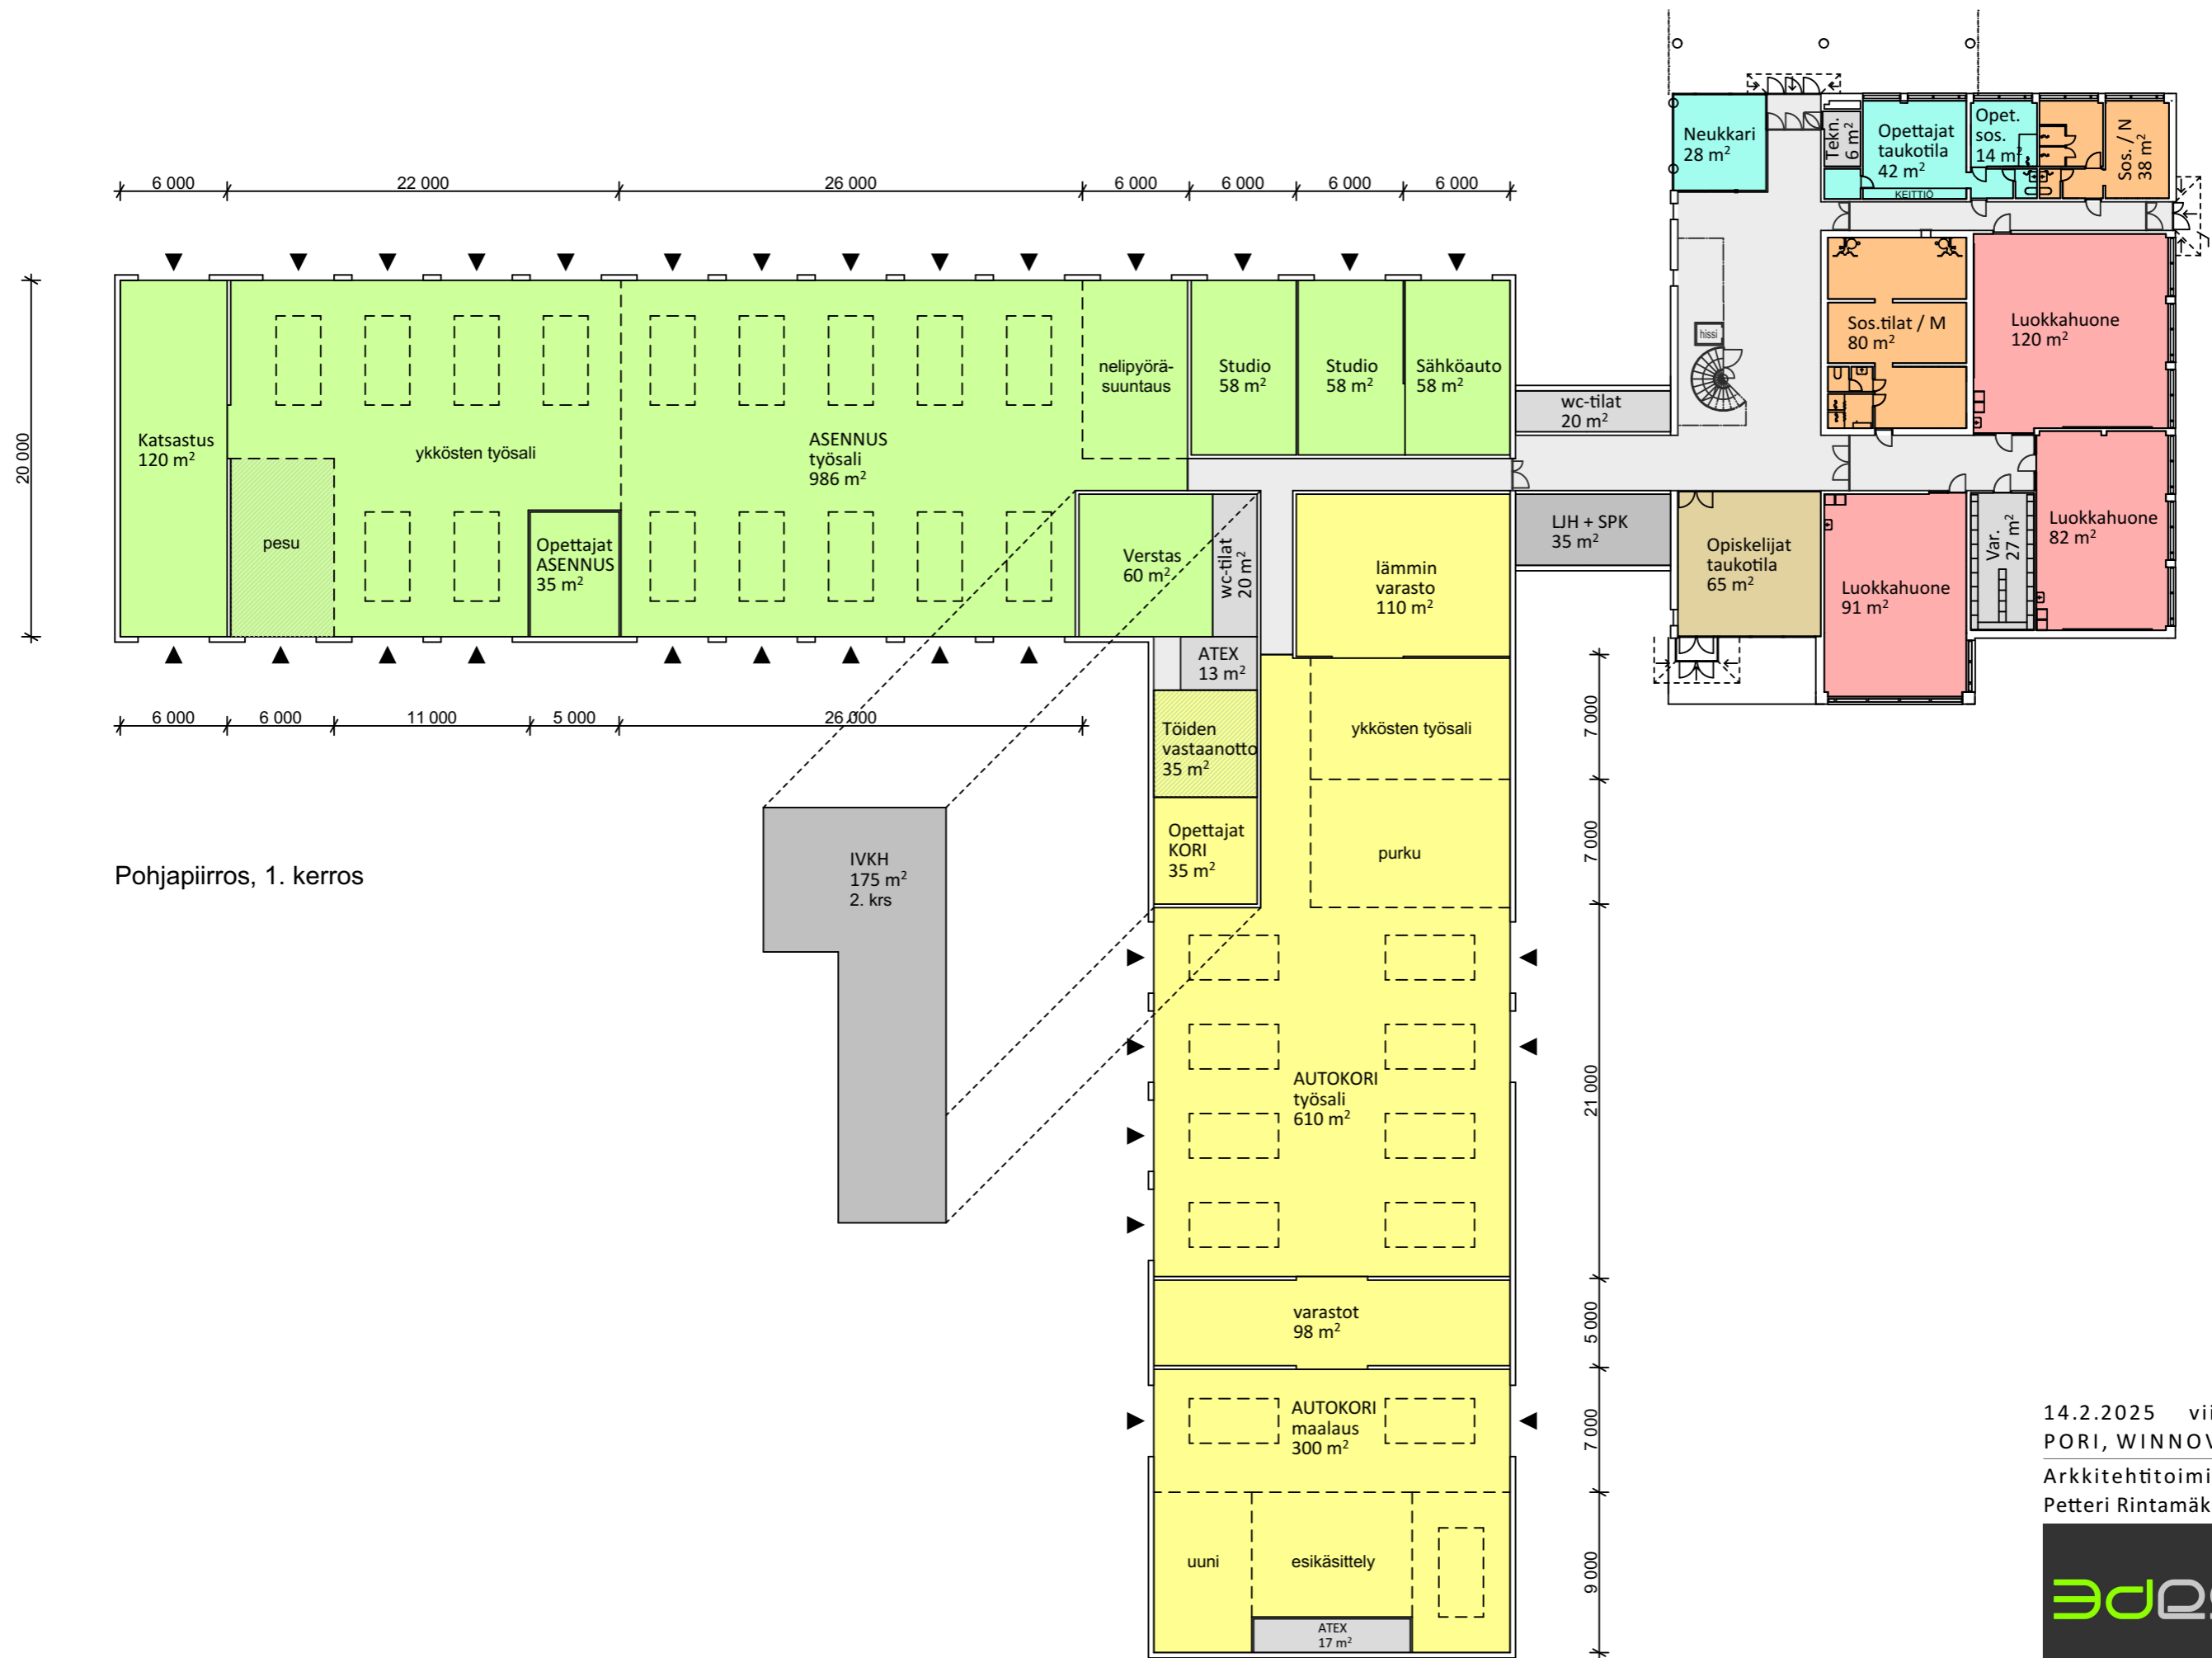

14.2.2025 viitesuunnitelma
 PORI, WINNOVA WANKKURI
 Arkkitehtitoimisto 3design Oy
 Petteri Rintamäki, arkkitehti SAFA

