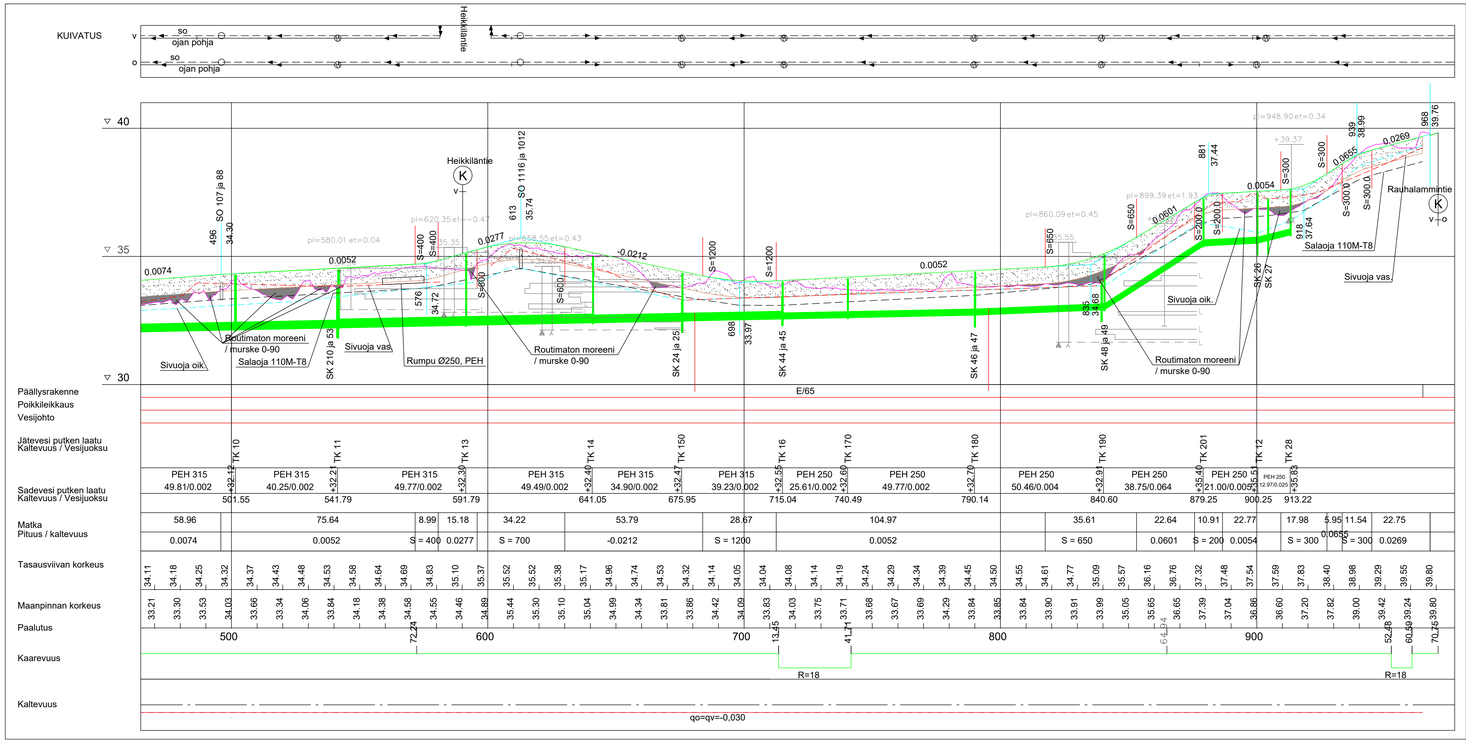

POIKKILEIKKAUS 1:100 PL 700

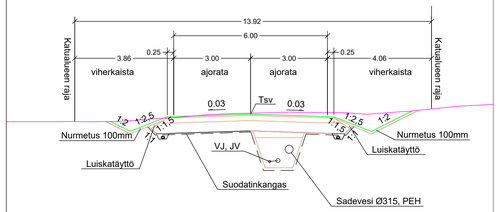

AJORATA
RAKENNE E/65, KATULUOKKA 5
50 MM KULUTUSKERROS, AB 16/120
200 MM KANTAVAKERROS, MURSKE 0-32 mm
400 MM JAKAVAKERROS, MURSKE 0-90 mm
SUODATINKANGAS N3
650 MM YHT.

HYVÄKSYTTY

____päivänä_____kuuta
vuonna _____

Porin kaupunki
TEKNINEN LAUTAKUNTA

ASEMAPIIRUSTUKSET IN/IS 13 532 JA 13 533
KUIVATUSKARTAT IN/IS 13 534 JA IN/IS 13 535
PITUUS-JA TYYPPIPOIKKILEIKKAUKSET IN/IS 13 536, IN/IS 13 537
IN/IS 13 538 JA IN/IS 13 539
PAALUTUSMITAT R-asemalla

			TYÖMAAN TYÖNJOHTO ON VELVOLLINEN HANKKIMAAN TIEDOT KAAPELIEN JA JOHTIMIEN SIJAINNISTA
KÄSIT	9.12.2025	Jouni Vuorenmaa	PORIN KAUPUNKI TEKNINEN TOIMIALA INFRAYKSIKKÖ / INFRAJOHTAMINEN
SUUN	9.12.2025	Jouni Vuorenmaa	
TARK			JAHTITIE PLV 500-970
TARK			
HYV		LIIK. INS.	
VAHV			PITUUS- JA TYYPPIPOIKKILEIKKAUS KasLissu
ETRS-GK22 N2000		MITTAKAAVA 1:1000/1:100, 1:100	PIIR N:O IN/IS 13 540