

ASEMAKAAVA

ASEMAKAAVA

ASEMAKAAVA

ASEMAKAAVA

Kevyenliikenteen yhteyden  
kääntäminen kadun reunaan

Upotettava reunatuki h=300mm  
Kiven näkyvä korkeus 30mm

Salaaja 110mm  
100

Salaaja 110mm

Salaajat alkaa paalulta 90

Salaaja 110mm  
200

Salaaja 110mm

Upotettava reunatuki h=300mm  
Kiven näkyvä korkeus 30mm

Reunatuki ajotien tasossa  
plv. 354.5 - 356.5

Reunatuki ajotien tasossa  
plv. 354.5 - 356.5


SVK 1 ja SVK 2 ovat rakennettavia 560 mm  
salaovavesien tarkastuskaivoja 200 mm  
sakkapesillä. Kaiivot rakennetaan nykyiselle  
huleveden purkulinjalle. Kaivoon liitetään  
ajotien alla olevat salaajat.

Ajotien leveys on 6,0 m reunatuesta  
reunatukeen. Ajotien pintausta tehdään sileällä  
harmaalla 80 mm korkealla nurmikivellä,  
kiven koko 140 x 140 mm.

Salaajat päättyvät paalulla 430.5

Upotettava reunatuki h=300mm  
Kiven näkyvä korkeus 30mm

Upotettava reunatuki h=300mm  
Kiven näkyvä korkeus 30mm

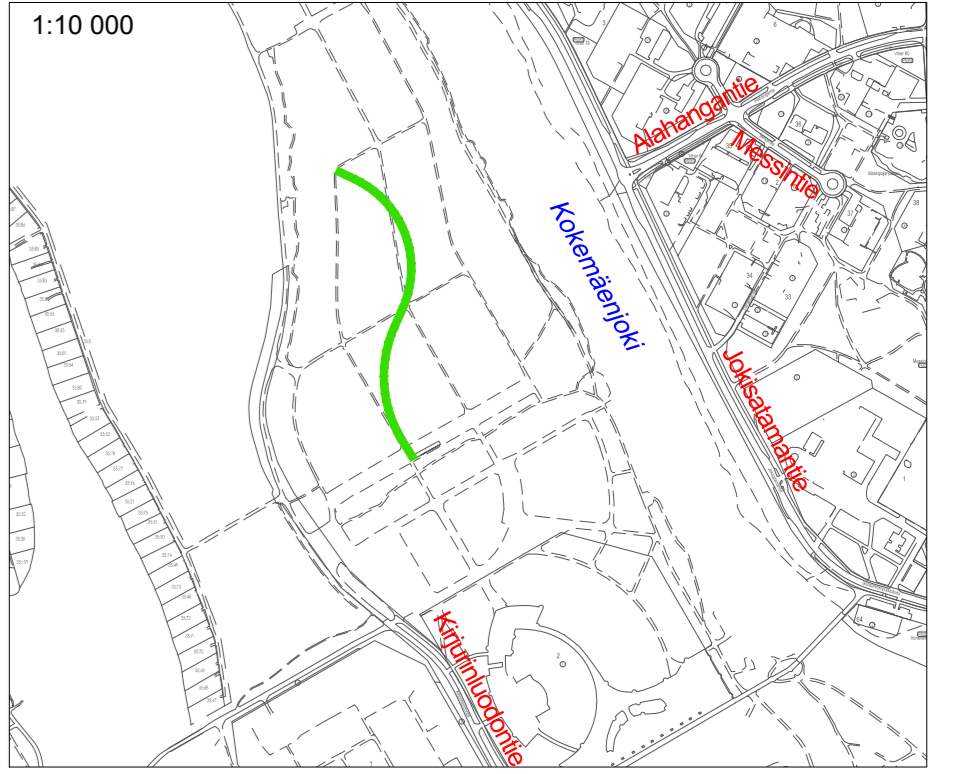

**HYVÄKSYTTY**

\_\_\_\_\_ päivänä \_\_\_\_\_ kuuta

\_\_\_\_\_ vuonna \_\_\_\_\_

Porin kaupunki

**TEKNINEN LAUTAKUNTA**

Merkki / Pvm	Muutos	Suunn.	Tark.

Hankkeen nimi  
**Kirjurinluodon asemakaava-alueen Tynnyrikaaren suunnittelu,  
Pori**

Piirustuksen sisältö  
**Asemapiirustus**

Pvm	Suunnittelija: Hannu Leino	Pvm	Tark.
30.11.2023	Projektipäällikkö: Johanna Akkanen		Hyv.
Koordinaattijärjestelmä: ETRS GK22		Mittakaava: 1:500, 1:10 000	Piir.nro: 13309-1
Korkeusjärjestelmä: N2000			