



VÄRI- JA MATERIAALILUETTELO:


1. Sokkeli / betoniseinä, betoni, betoniharmaa
2. Sokkelipelti, pinnoitettu pelti, RR21 vaaleanharmaa
3. Pelti-villa-pelti -elementti, RR21 vaaleanharmaa
4. Savunpoistoluukku, RAL 7040 vaaleanharmaa
5. Ulko-ovi, teräs, maalattu, RAL 7024 tummanharmaa
6. Nosto-ovi, teräs, maalattu, RAL 7024 tummanharmaa
7. Räystäspelti, pinnoitettu pelti, RR21 vaaleanharmaa
8. Vesikouru pinnoitettu pelti, RR23 tummanharmaa
9. Syöksytorni, pinnoitettu pelti, RR21 vaaleanharmaa
10. Talotikkaat, RAL7040 vaaleanharmaa / RAL7024 tummanharmaa
11. Katos, pinnoitettu pelti, RAL 7024 tummanharmaa
12. Vesikate, bitumikermi, tummanharmaa

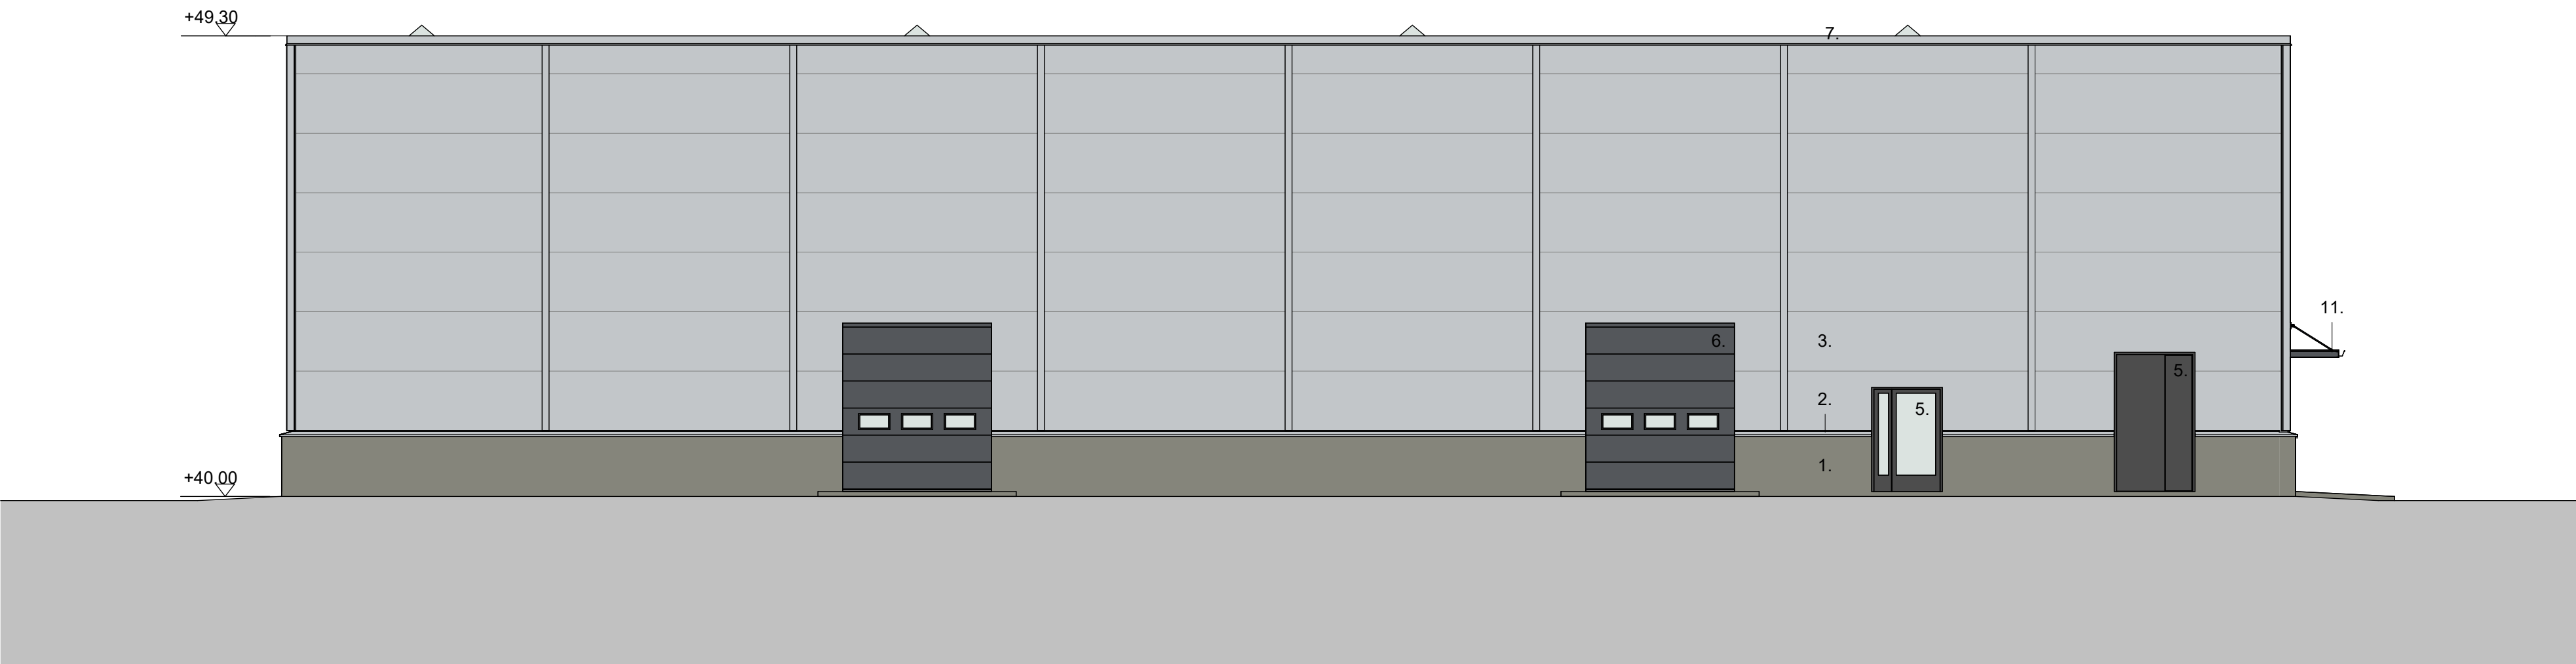


920 Kaakkoon 1 : 100

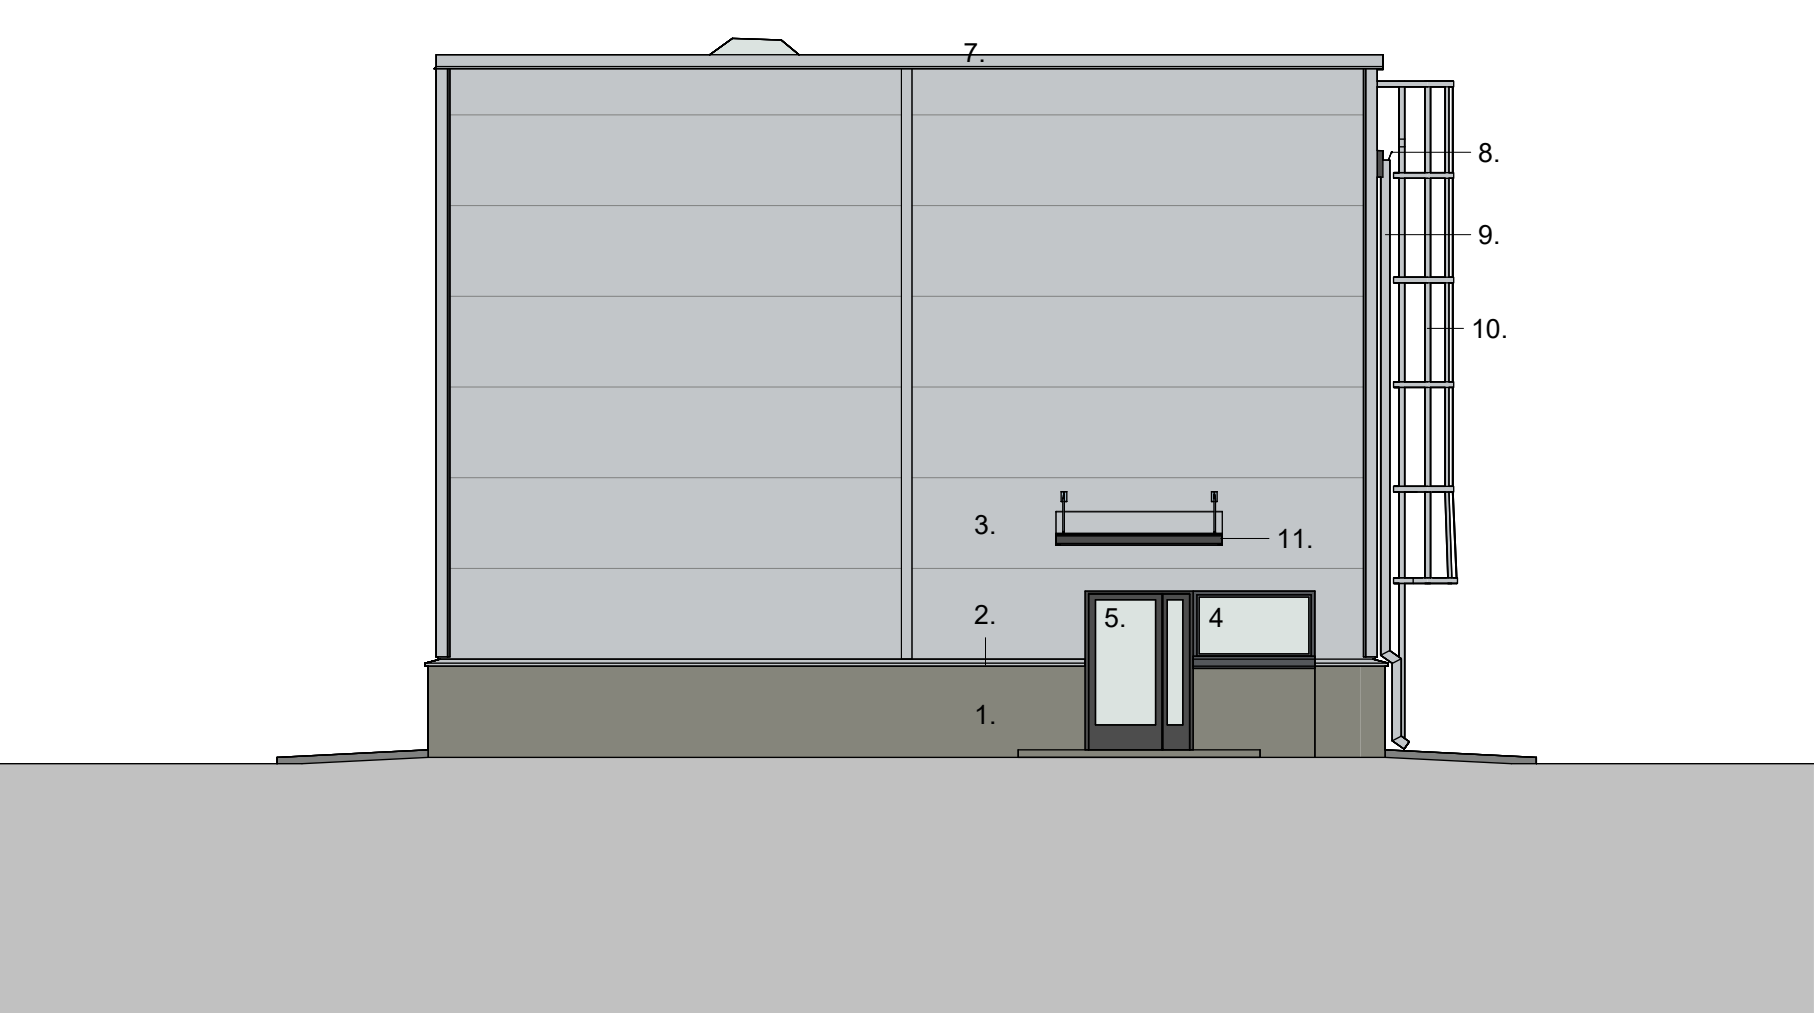

920 Koilliseen 1 : 100

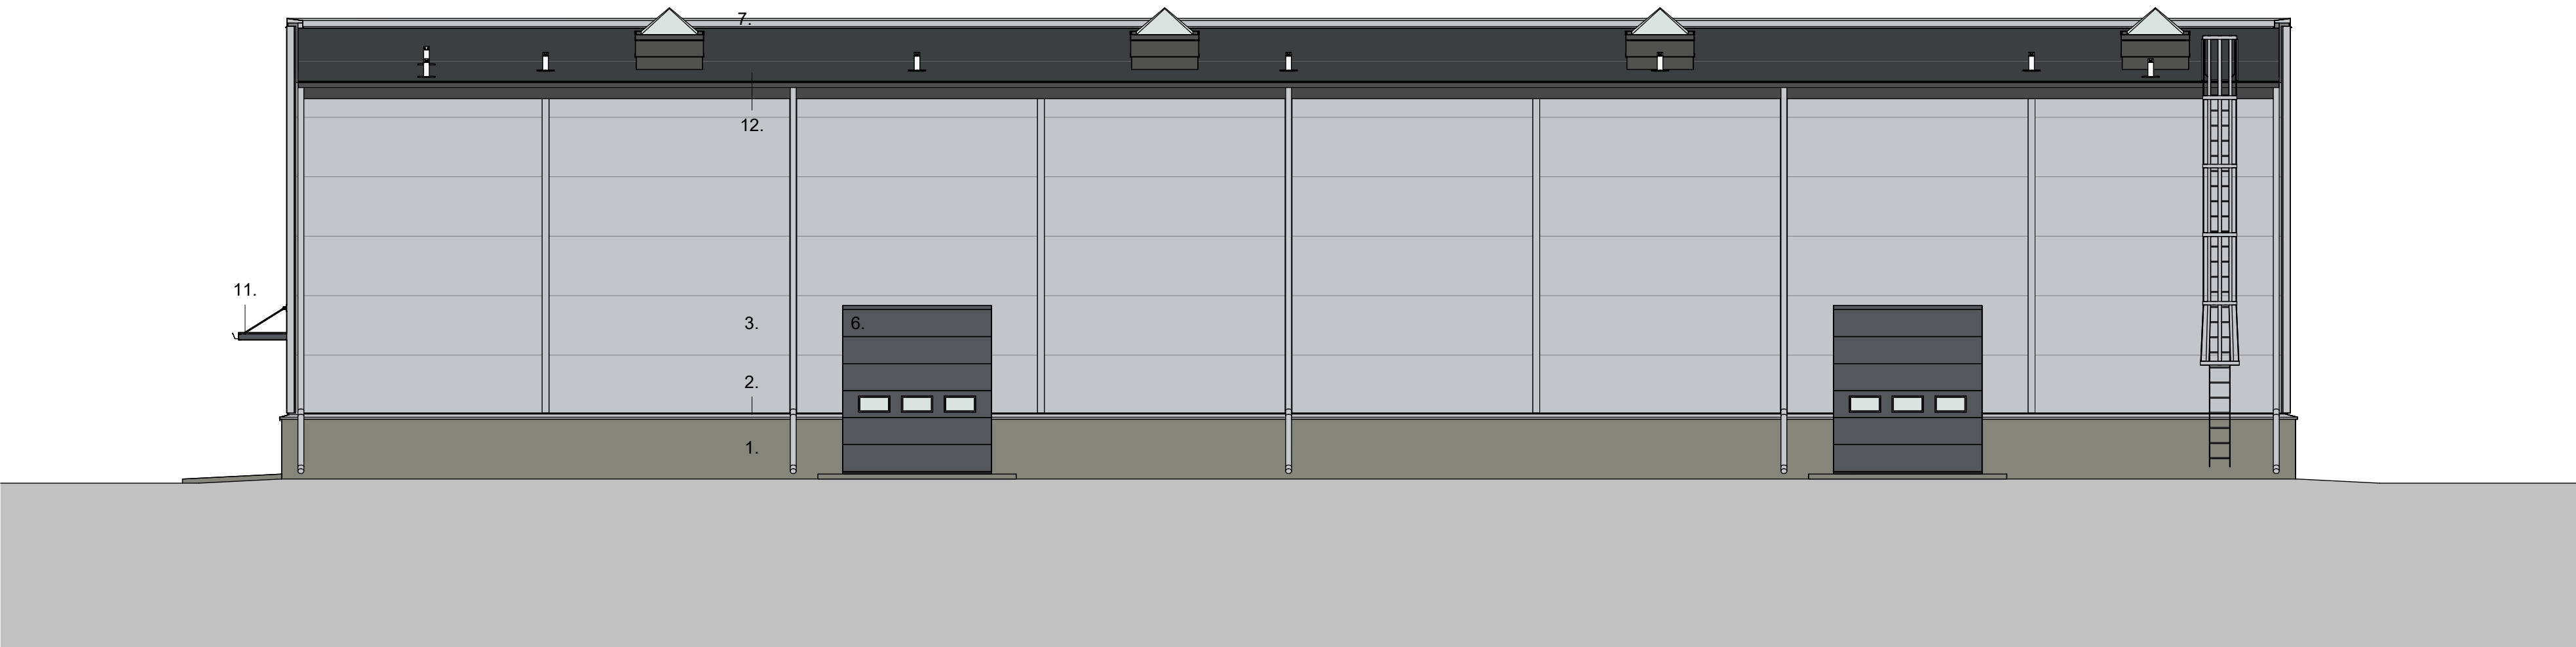

920 Luoteeseen 1 : 100

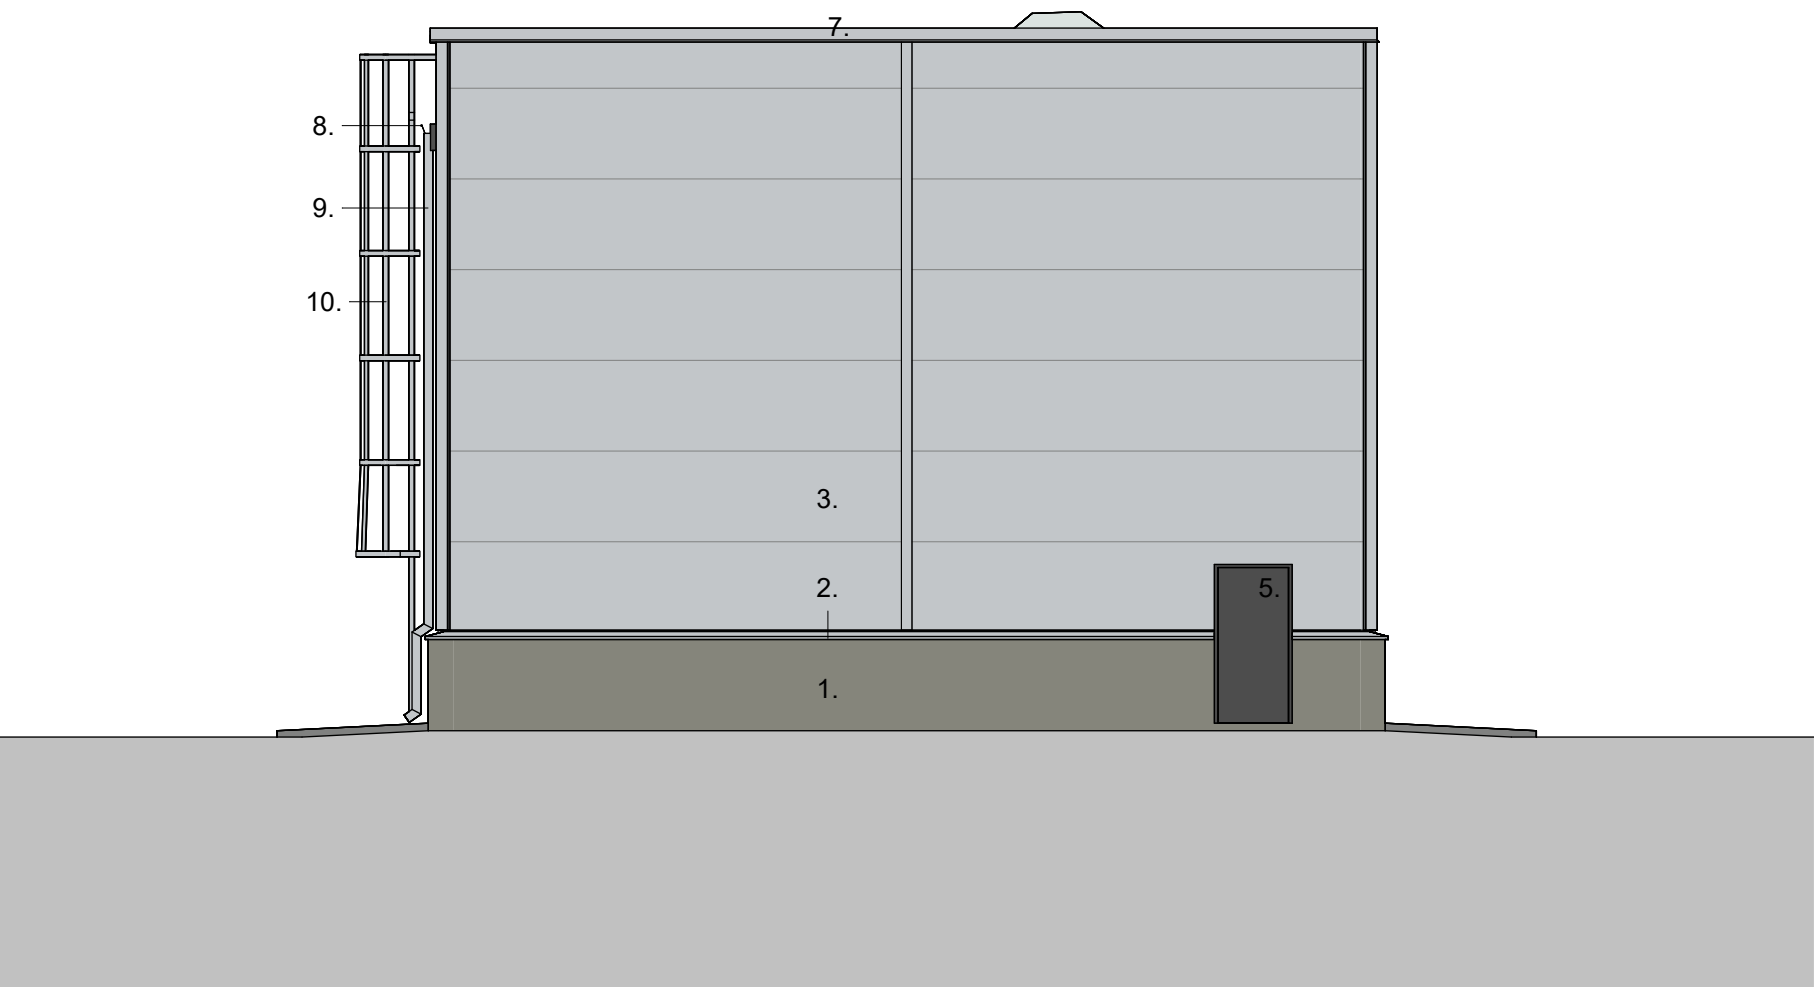

920 Lounaaseen 1 : 100

Tasokoordinaatisto/ Plankoordinaatsystem:
ETRS-GK22
Korkeusjärjestelmä / Höjdsystem:
N2000

K.osa/Kytk 609 Pori	Kortti / Tila 10	Tontti / Tila Mxxxx	Viranomaisen merkintöjä	
Rakennustoimengide Uudisrakennus		Päivätyösuojat PÄÄPIIRUSTUS		37
Rakennuskohteen nimi ja osoite Oy Forcit Pori Ab Parkanontie 788 29600 Noormarkku, Pori		Päivätyösuojien sisältö 920 Pakkausmateriaalivarasto Julkaistut		Mittakaavat 1:100
Suunnittelijan yhteystiedot M. Palomäki		Suunnittelusta ARK	Dokumenttinumero 30132	Muutos
Tiedosto TH-9070-L300-100004.pdf				
AFRY AFRY Finland Oy Jaakonkatu 3 01620 VANTAA		Vastuullinen suunnittelija JP Lönkä Päivätyö 29.6.2026 Työnumero 101030438	Tarkastaja T. Juva Päivätyö 29.6.2026	