
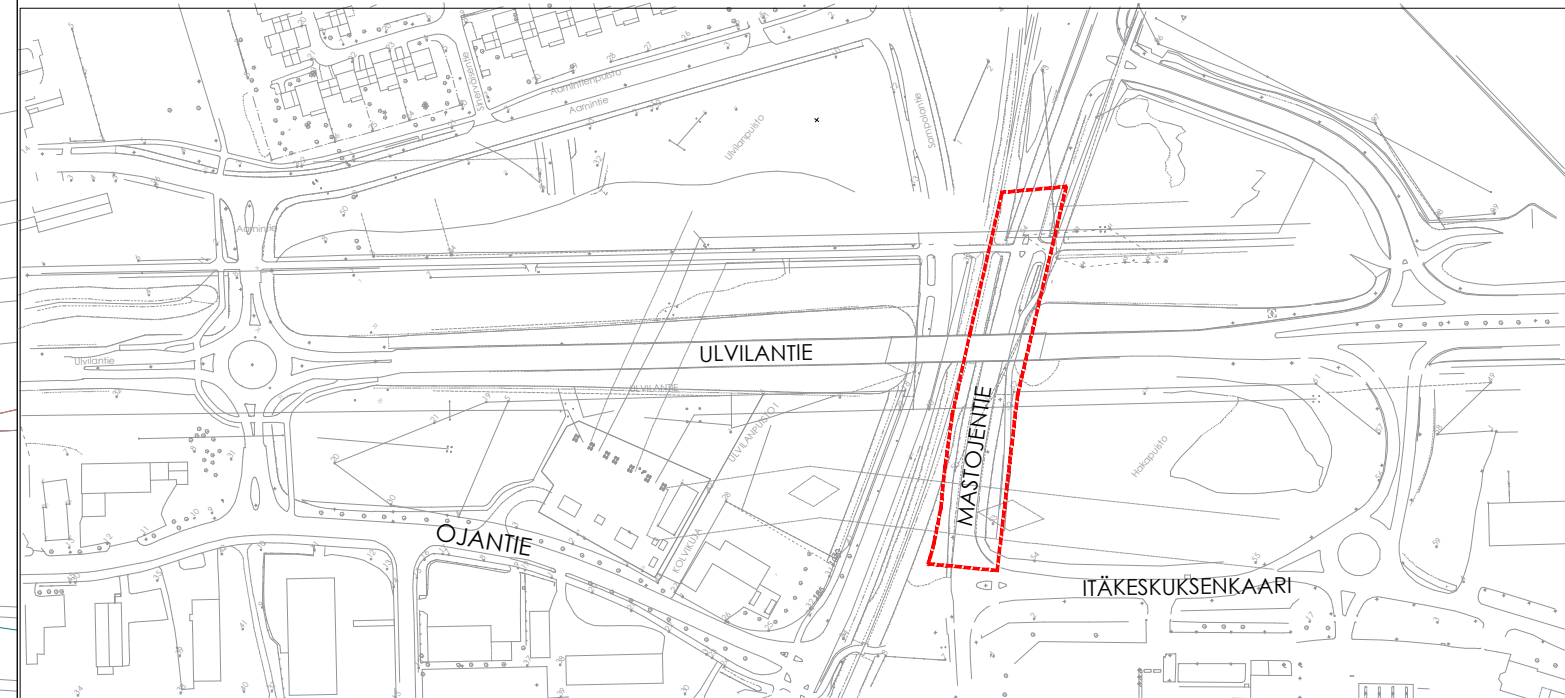
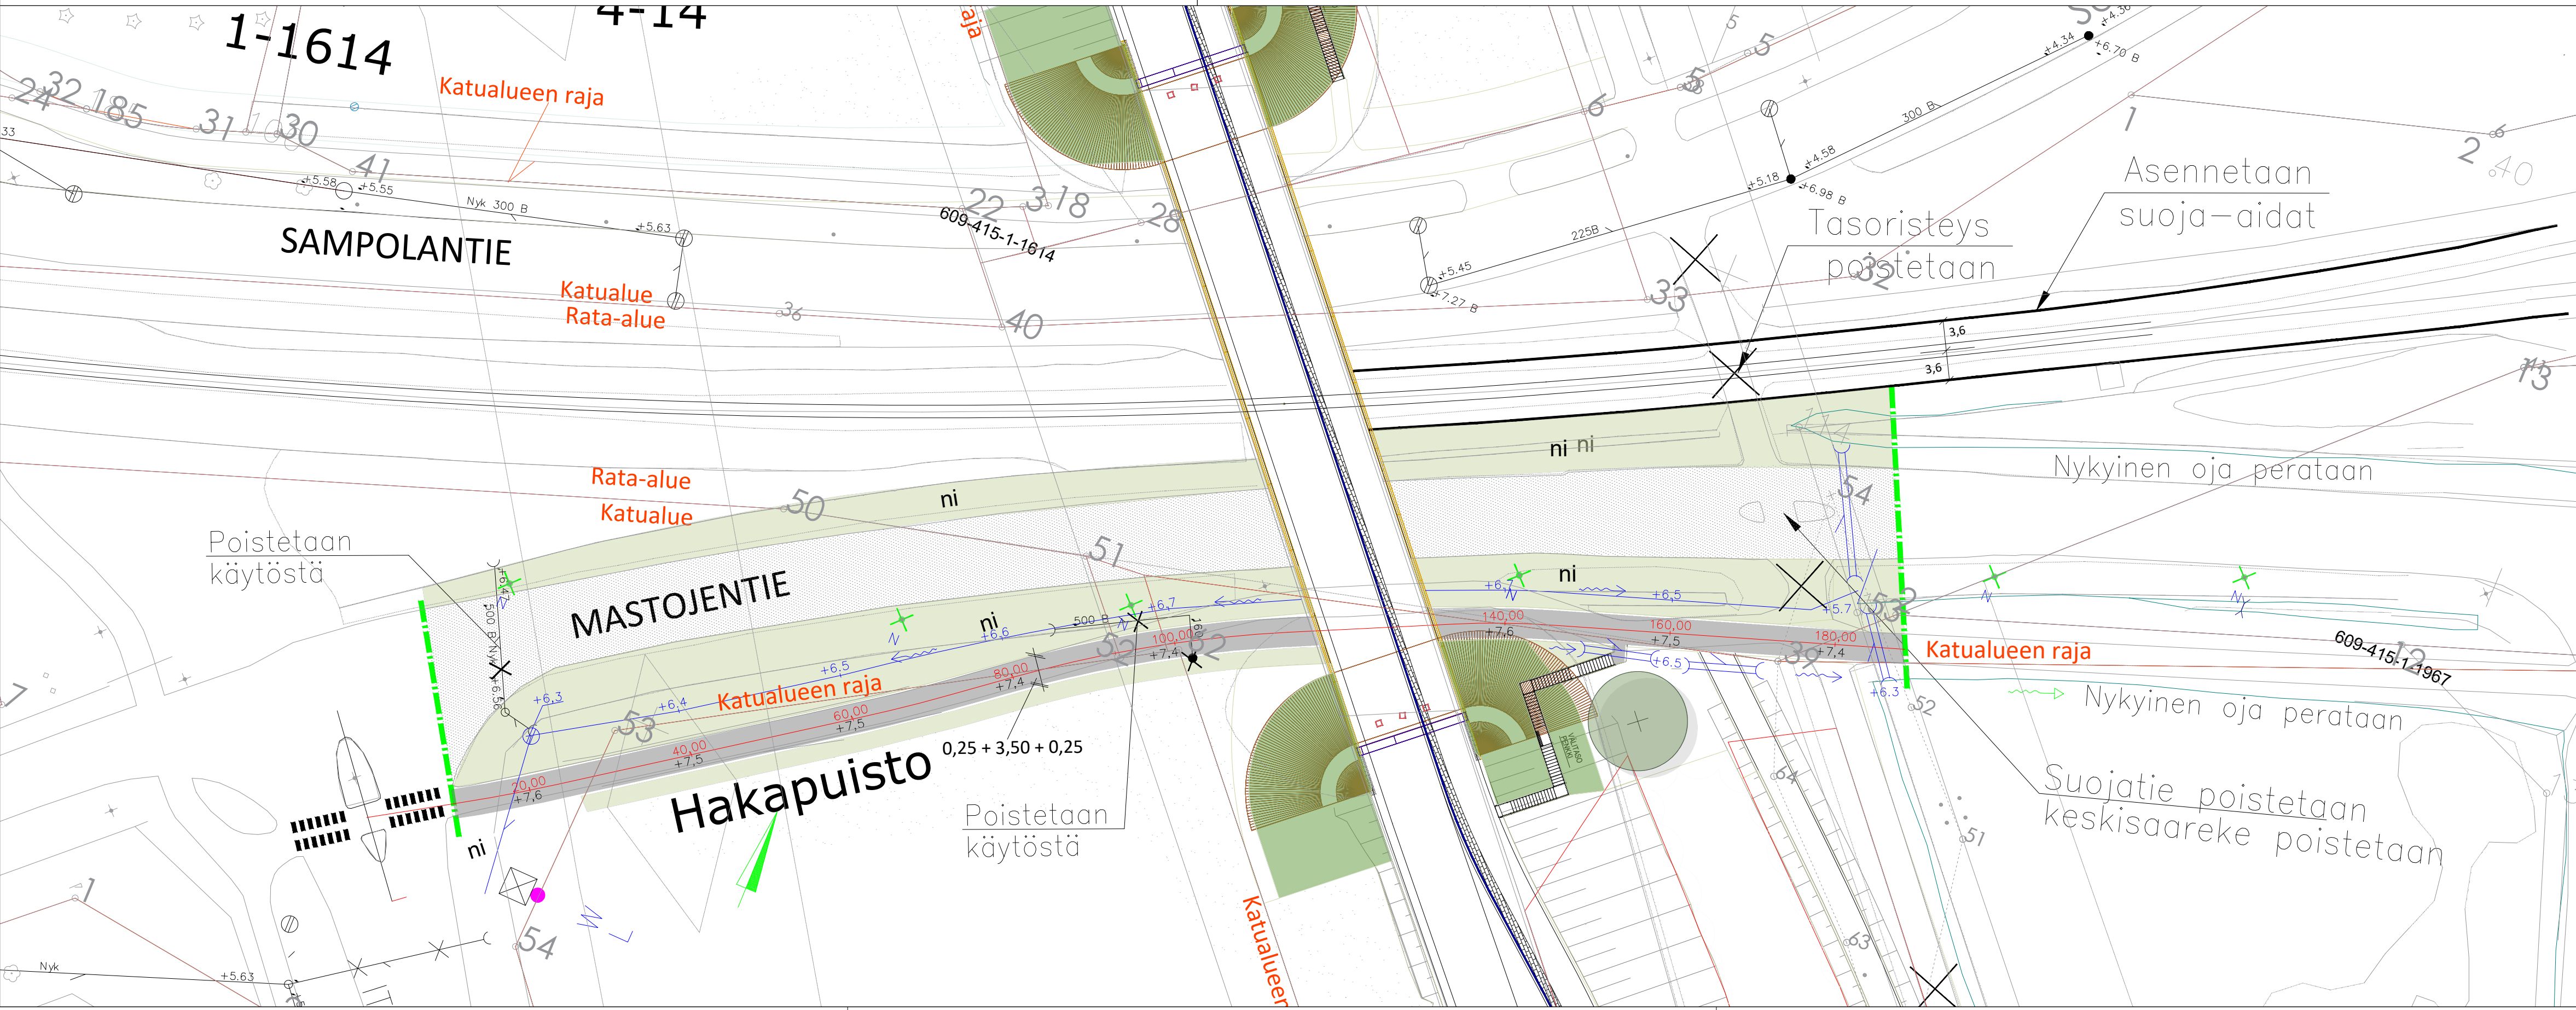
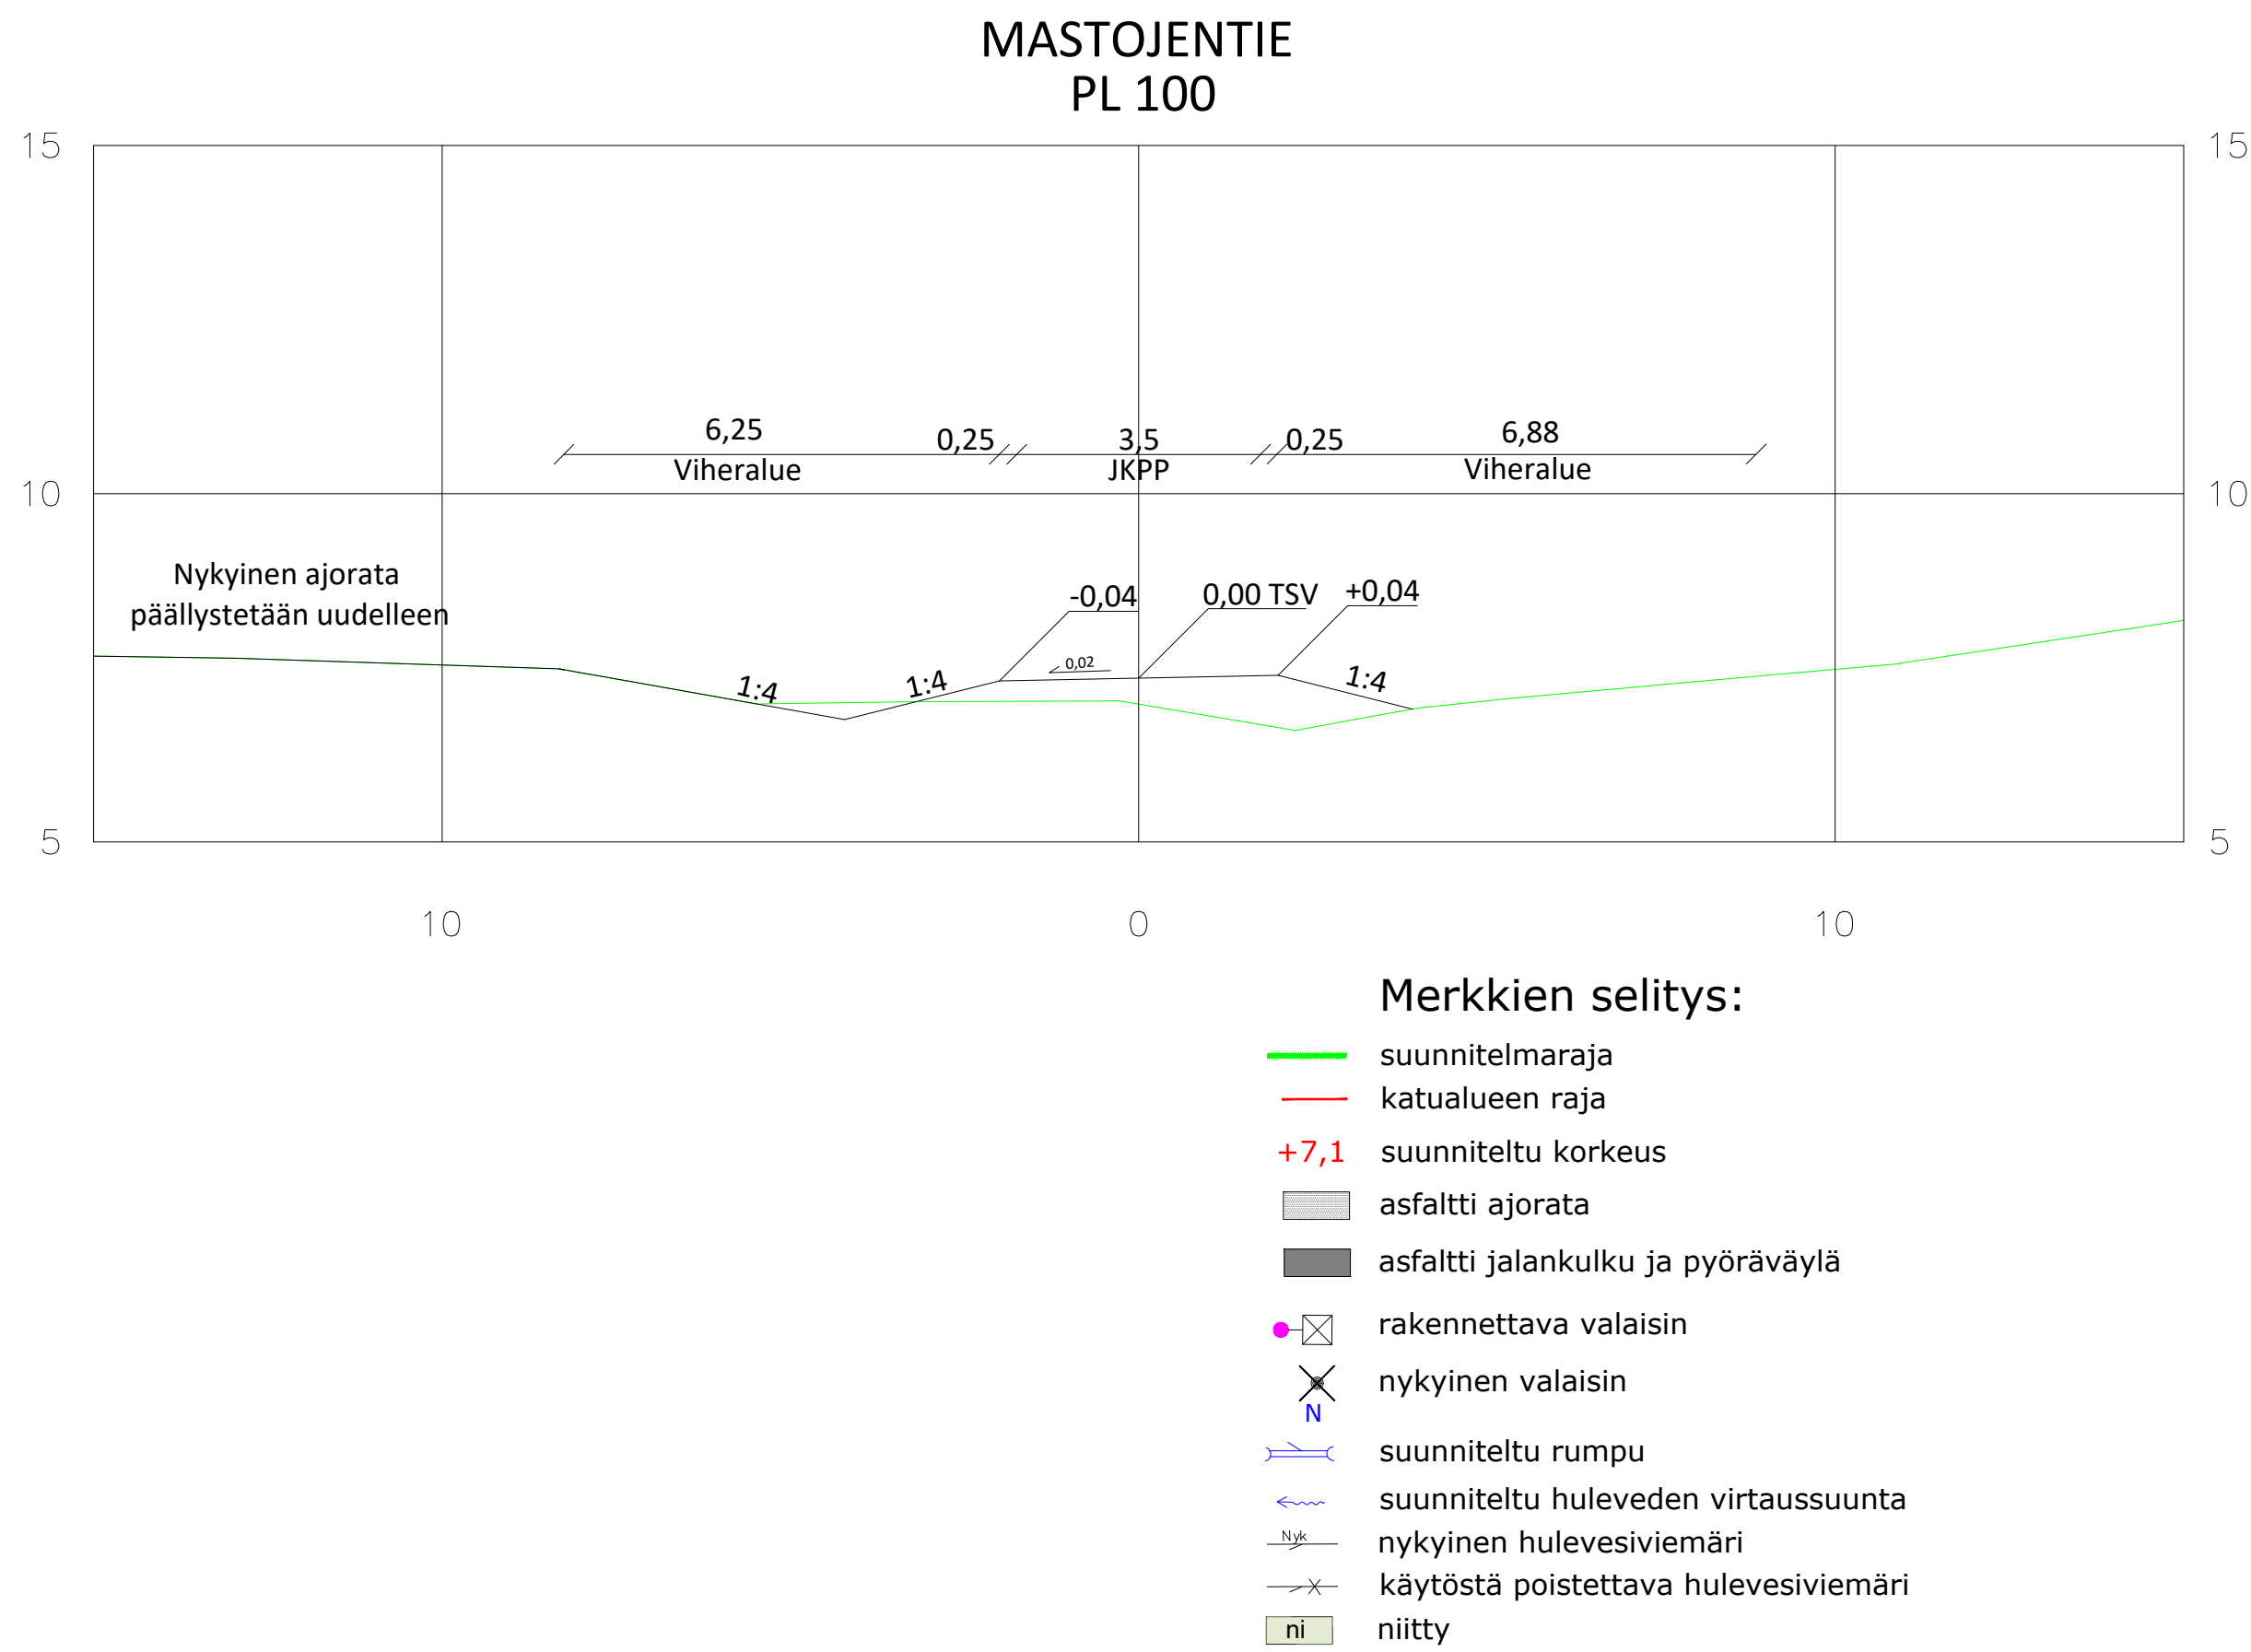


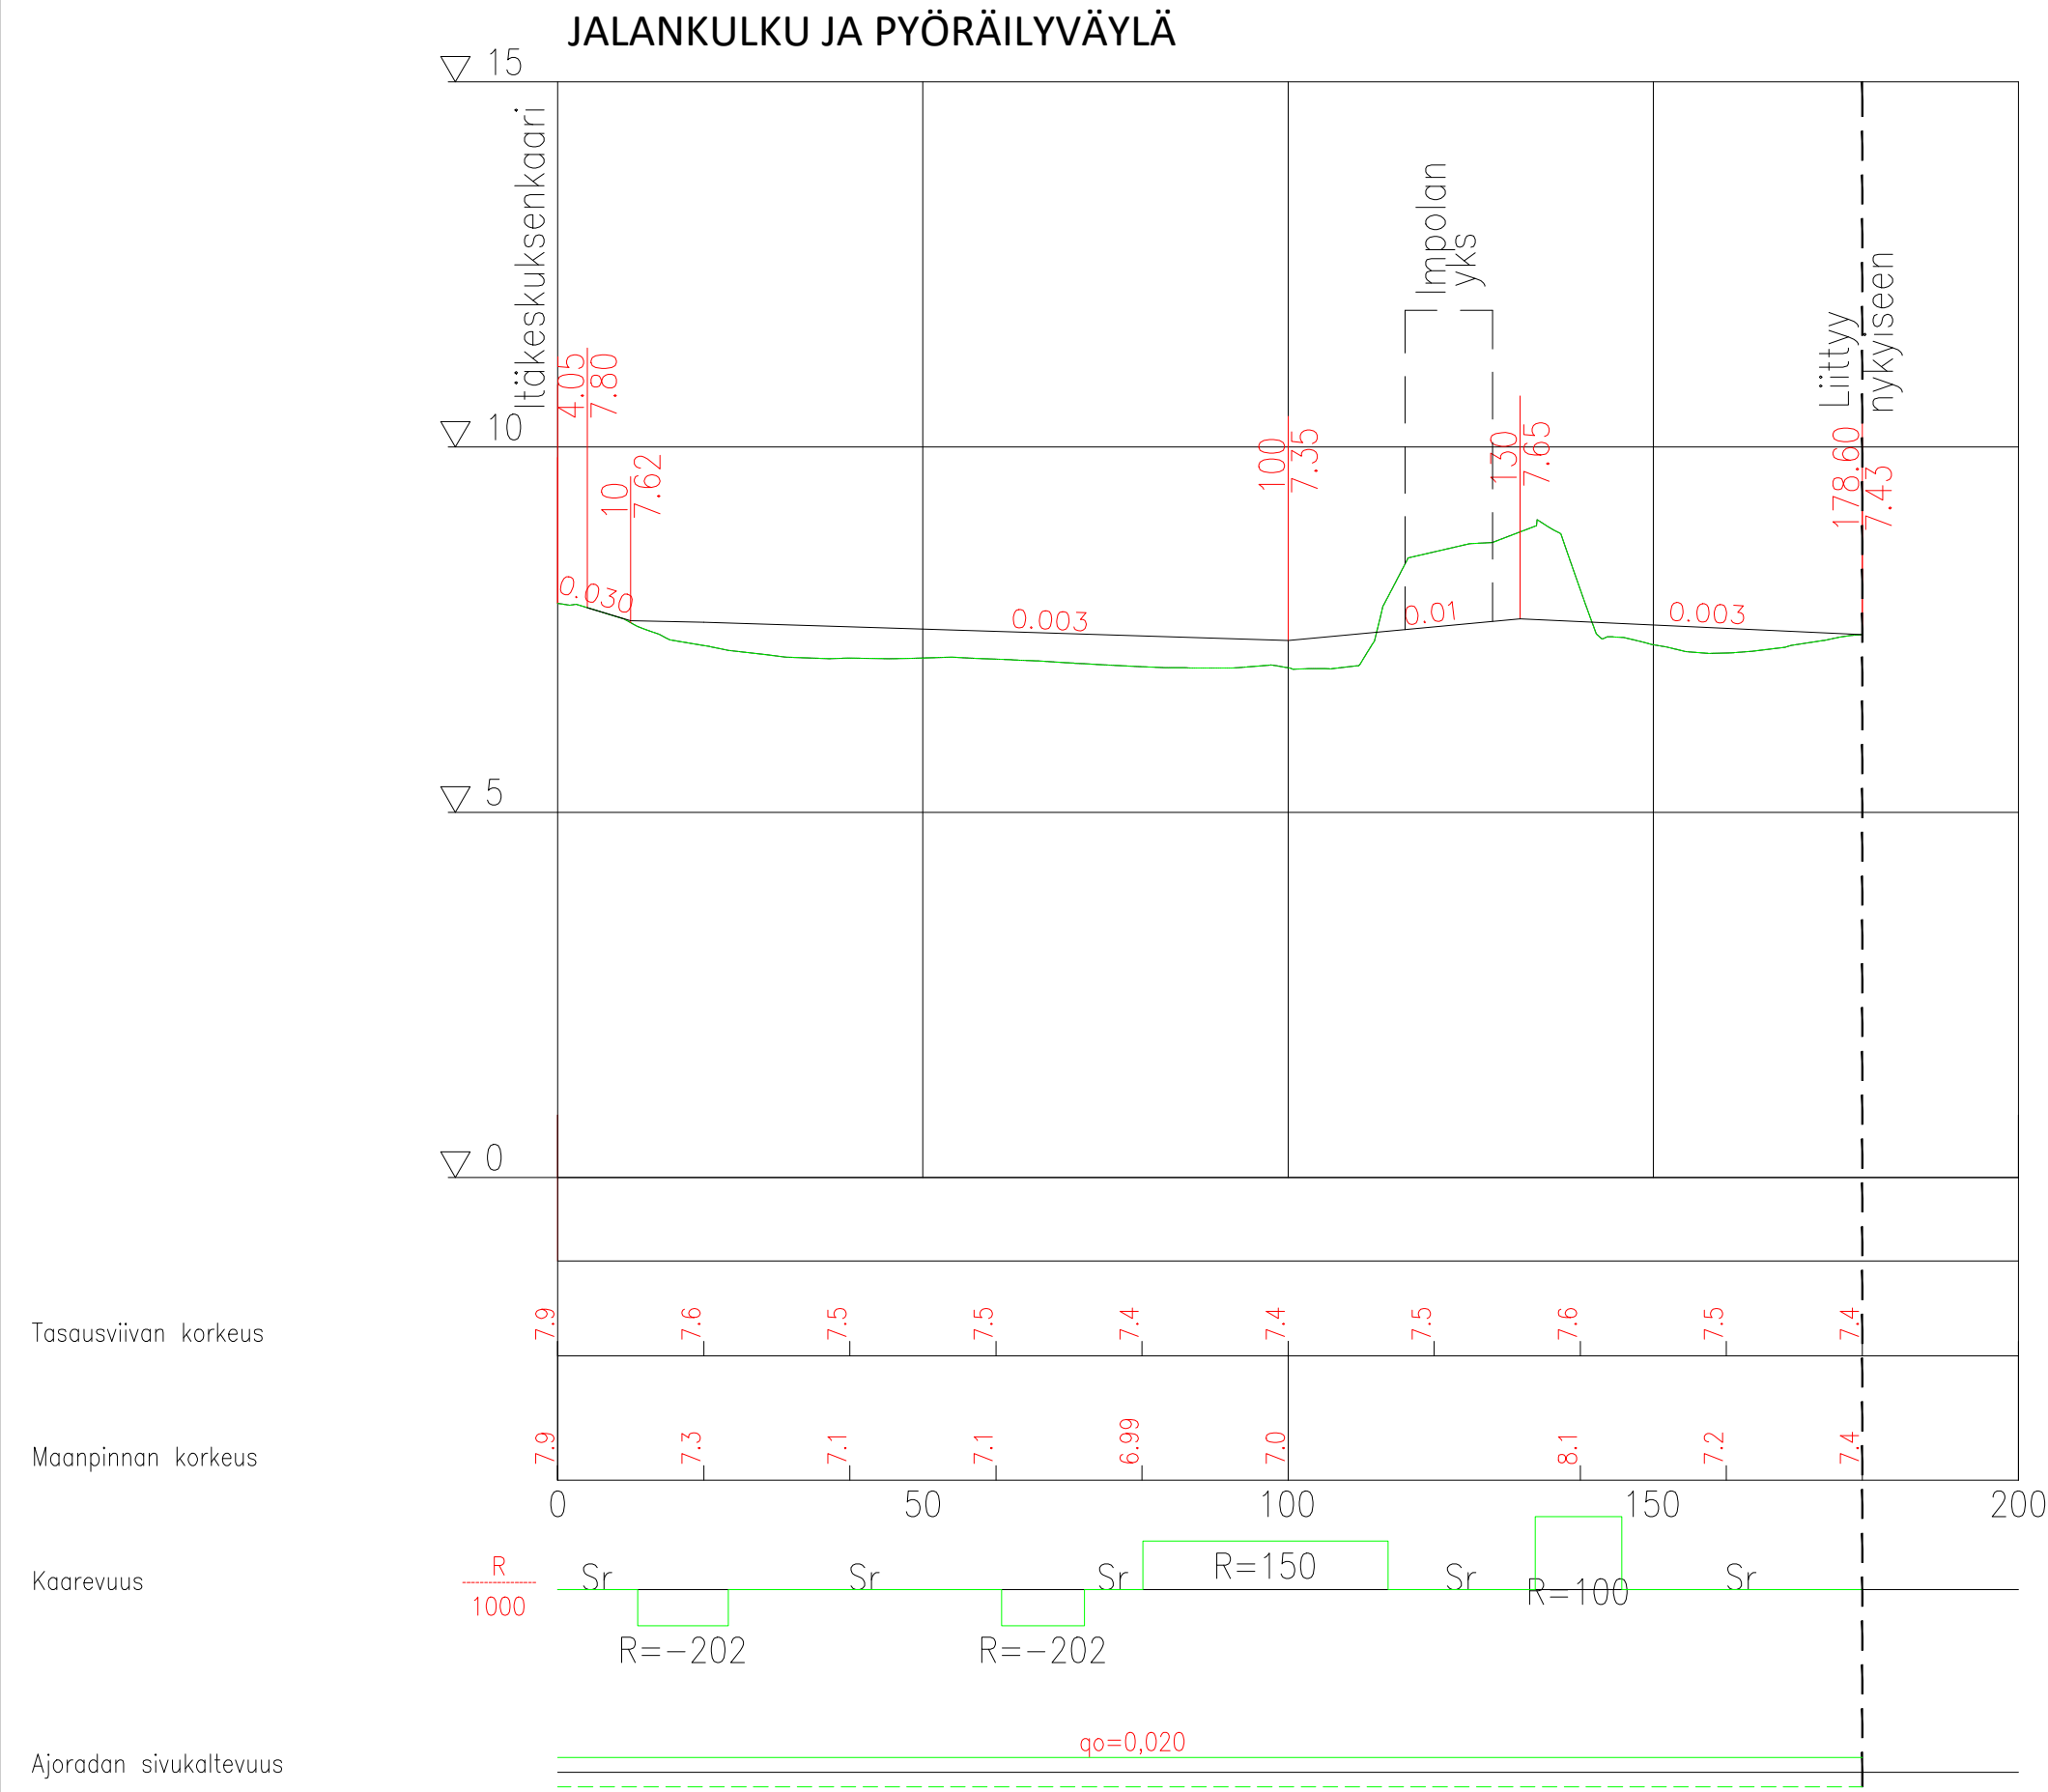

Koordinaattijärjestelmät: Taso X,Y: ETRS-GK22 (EUREF-FIN) Korkeus Z: N2000			
Merkki/Pvm	Muutos	Suunn.	Tark.
Hankkeen nimi MASTOJENTIE			
Piirustuksen sisältö KATUSUUNNITELMA Asemapiirustus, pituusleikkaus, tyyppioikkileikkaus			
Toimittaja RAMBOLL			
Pori			
Pvm 9.3.2026	Projektipäällikkö P.Tuominen	Pvm	Projektipäällikkö
	Suunnittelija B.Elling		Asiantuntija
Koordinaattijärjestelmä ETRS-GK22 Korkeusjärjestelmä N2000		Mittakaava 1:500, 1:1000/1:100, 1:100 Piir.nro IN/IS 13525/4	