



KUIVATUS

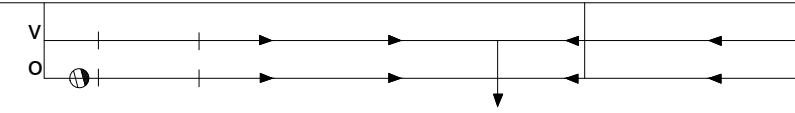


PITUUSLEIKKAUS 1:1000/1:100

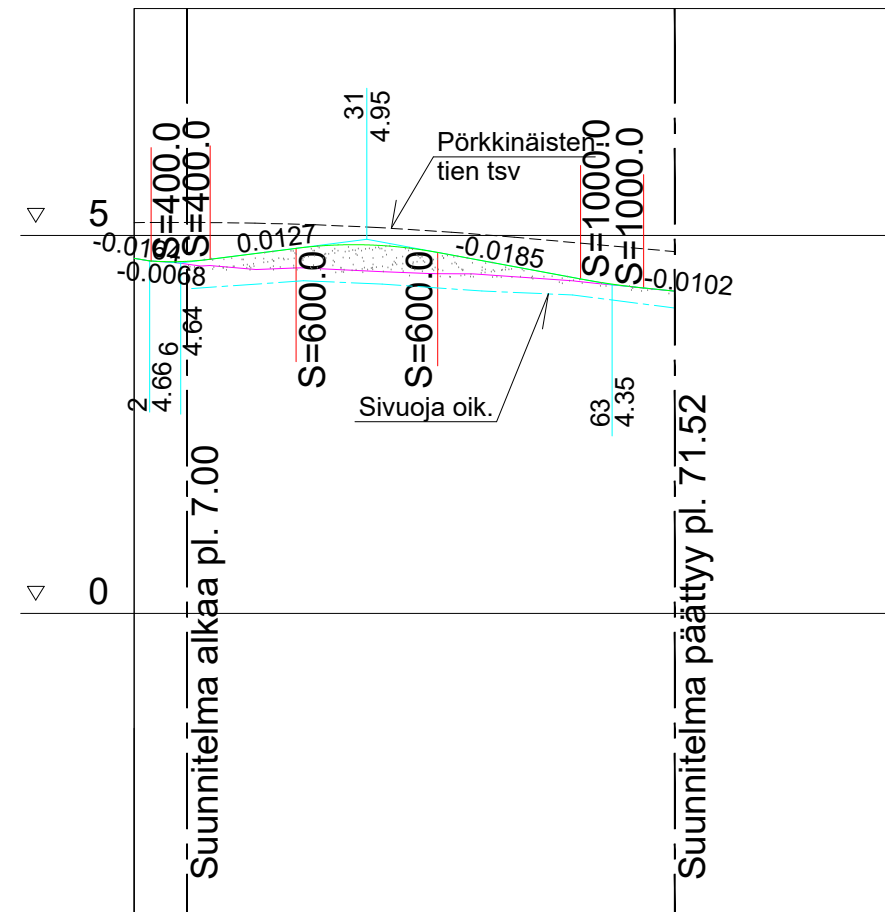

Päällysrakenne										
Poikkileikkaus										
Vesijohto										
Jätevesi putken laatu										
Kaltevuus / Vesijuoksu										
Sadevesi putken laatu										
Kaltevuus / Vesijuoksu										
Matka	2.96	7.80	11.37	18.73	18.90	59.06	8.34	4.12		
Pituus / kaltevuus	0.00	0.0127	0.0127	S = 600	-0.0185	0.0102	0.0102	0.0102		
Tasausviivan korkeus	4.70	4.78	4.81	4.88	4.78	4.59	4.41	4.28		
Maanpinnan korkeus	4.70	4.60	4.56	4.53	4.49	4.46	4.38	4.28		
Paalutus	0.00	0.00	21.82	33.15	44.83	51.57	58.29	64.90	100	
Kaarevuus										
Kaltevuus	<p>0.00</p> <p>10.00</p> <p>20.00</p> <p>30.00</p> <p>40.00</p> <p>50.00</p> <p>60.00</p> <p>70.00</p> <p>80.00</p> <p>90.00</p> <p>100.00</p> <p>qp=0.020</p> <p>qv=0.020</p>									

POIKKILEIKKAUS 1:100
PLV 0-19.90 JA 40.90-61.50

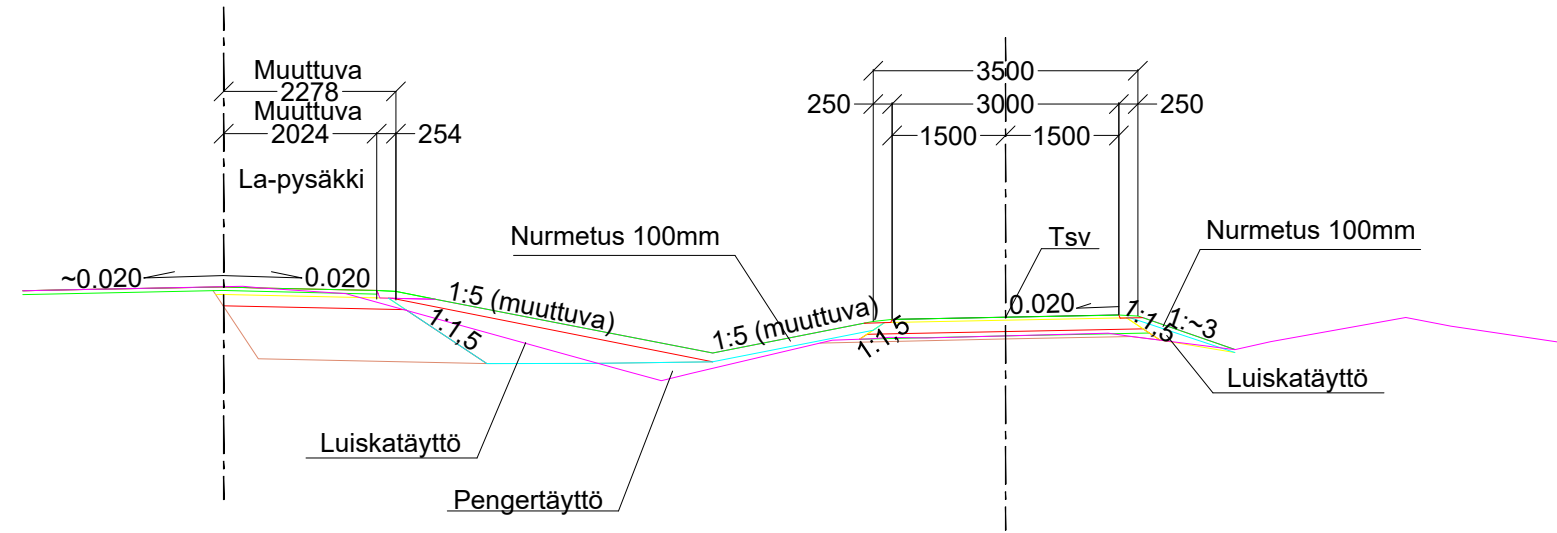


LINJA-AUTOPYSÄKKI
RAKENNE E/96, KATULUOKKA 3

50 MM KULUTUSKERROS, SMA 16/120
60 MM KULUTUSKERROS AB 32/150
150 MM KANTAVAKERROS, MURSKE 0-32 mm
700 MM JAKAVAKERROS, MURSKE 0-90 mm
SUODATINKANGAS N3
960 MM YHT.

JK+PP-TIE
RAKENNE E/>19, KATULUOKKA 6

40 MM KULUTUSKERROS, AB 11/100
150 MM KANTAVAKERROS, MURSKE 0-32 mm
MUUTUVA JAKAVAKERROS, MURSKE 0-90 mm
>190 MM YHT.

POIKKILEIKKAUS 1:100
PLV 19.90-40.90

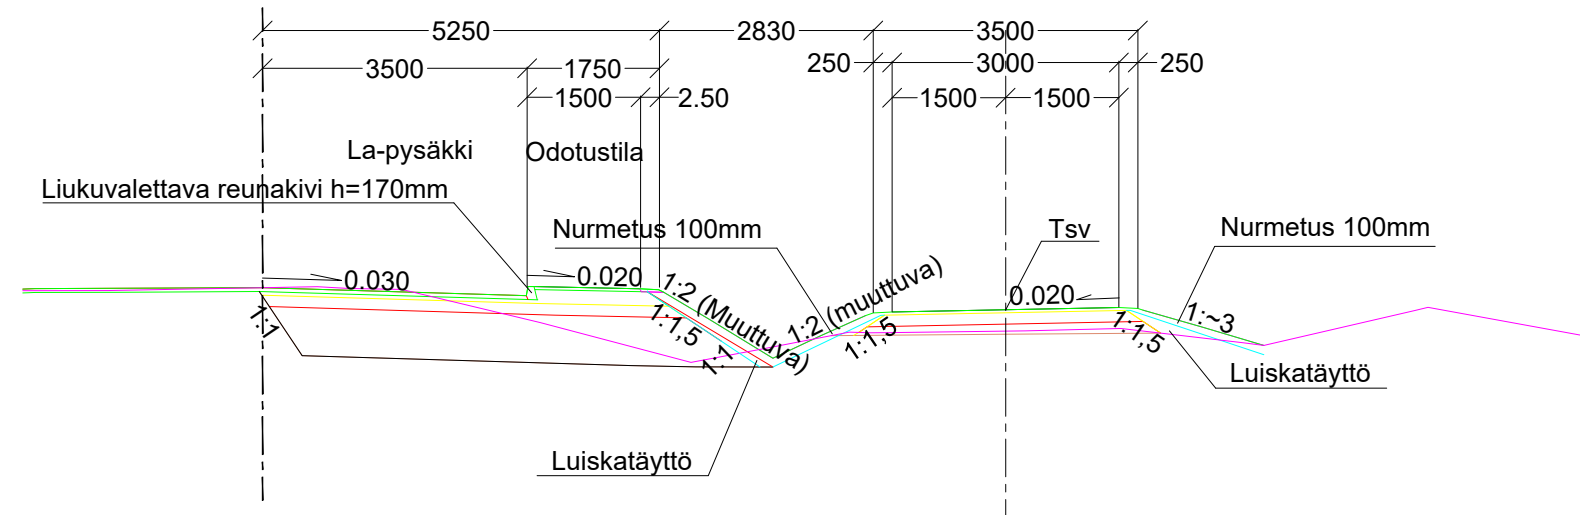

LINJA-AUTOPYSÄKKI
RAKENNE E/96, KATULUOKKA 3

50 MM KULUTUSKERROS, SMA 16/120
60 MM KULUTUSKERROS AB 32/150
150 MM KANTAVAKERROS, MURSKE 0-32 mm
700 MM JAKAVAKERROS, MURSKE 0-90 mm
SUODATINKANGAS N3
960 MM YHT.

JK+PP-TIE
RAKENNE E/>19, KATULUOKKA 6

40 MM KULUTUSKERROS, AB 11/100
150 MM KANTAVAKERROS, MURSKE 0-32 mm
MUUTUVA JAKAVAKERROS, MURSKE 0-90 mm
>190 MM YHT.

ASEMAPIIRUSTUS IN/IJ 13 347
KUIVATUSKARTTA IN/IJ 13 351
PITUUS- JA TYYPPIPOIKKILEIKKAUKSET IN/IJ 13 348, 13 349, 13 350,
13 352, 13 353, 13 354
LEIKKAUKSET A-A JA B-B IN/IJ 13 356
LIIKENNESUUNNITELMA IN/IJ 13 357
VIHERSUUNNITELMA IN/IJ 13 358
PAALUTUSMITAT R-aseamalla

			TYÖMAAN TYÖNJOHTO ON VELVOLLINEN HANKKIMAAN TIEDOT KAAPELIEN JA JOHTIMIEN SIJAINNISTA
PIIR	29.2.2024	Irma Lehto	PORIN KAUPUNKI TEKNINEN PALVELUKESKUS
SUUN	29.2.2024	Irma Lehto	INFRAYKSIKKÖ / INFRAJOHTAMINEN
TARK			PÖRKKINÄISTENTIEN, PROFESSORINTIEN JA
TARK			LÄNSIVÄYLÄN KIERTOLIITYMÄ
HYV			J7 JALANKULKU- JA PYÖRÄILYTIE
HYV		LIIK.INS.	PITUUS- JA POIKKILEIKKAUKSET
			MITTAKAAVA 1:1000/1:100, 1:100
			PIIR. N:O IN / IJ 13 355