



JULKISIVU POHJOISEEN

Julkisivumateriaalit ja -sävyt


1. Julkisivut, korkeapainelaminaatti Kronospan, Kronoart Elements K235 BS Coppola
 2. Tukimuurit/istutusallas puhdasvalubetoni, Sokkeli tasoite + maalaus harmaa, Portaat ja luiska kuivapuristelaatta harmaa
 3. Julkisivuverkko, RMIG R30T40 luonnonväriin anodisoitu alumiini. Perforoitu, reikä Ø30mm/40mm jaolla.
 4. Pilarit ja pellitykset, teräs maalattu, RAL 9007 Grey alumiinium
 5. Viherkatto, maksaruoho
 6. Lasitus, kirkas turvalasi, alumiiniprofiilit RAL 9007
 7. Köynnösvaijeriseinä, RST-vaijerijärjestelmä, köynnökset Porin kaupungin infrayksikön erillishankinta.
 8. Katon alapinta, korkeapainelaminaatti Kronospan, Kronoart Color 0881 BS Aluminium
- Ulko-ovet ja ikkunat, alumiini, RAL 8004 Copper brown
RST-käsijohteet

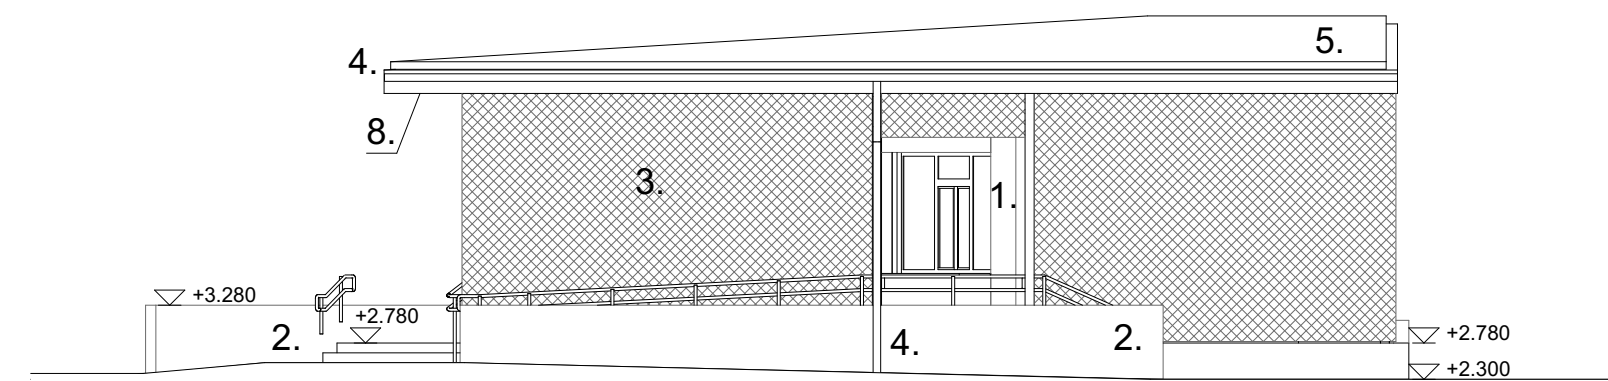

JULKISIVU ITÄÄN

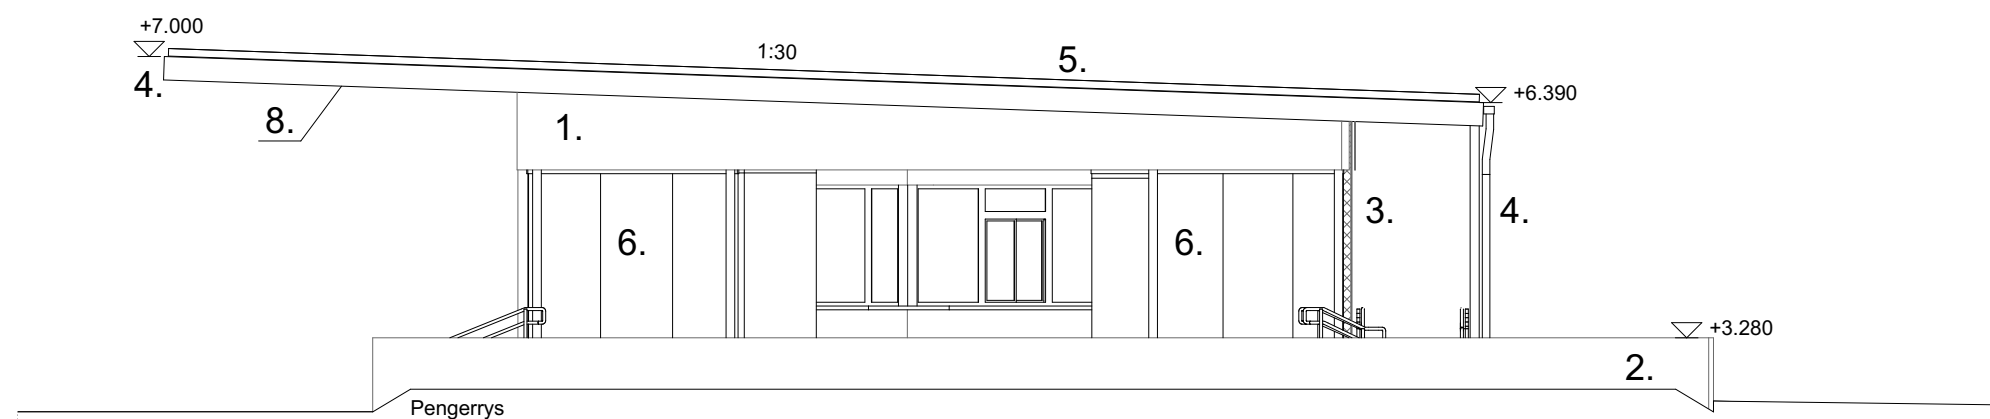

JULKISIVU ETELÄÄN

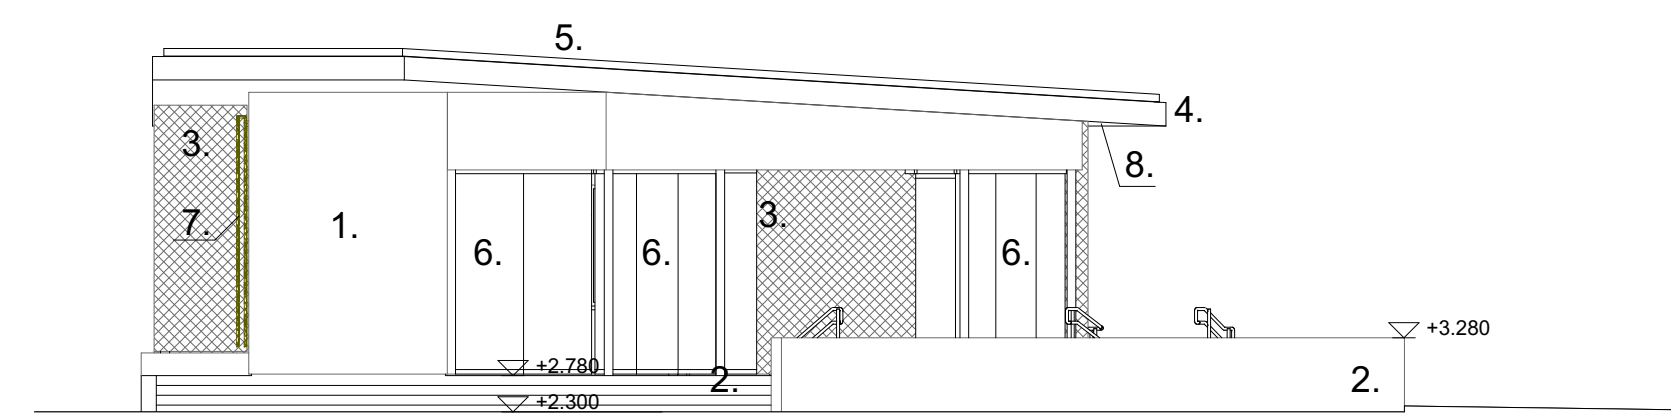

JULKISIVU LÄNTEEN

A	30.11.2022	URAKKALASKENTAA VARTEN	TL
Kaupunginosa/kylä 430	Kortteli/tila 1	Tontti/Rn:o 18	Viranomaisten arkistointimerkintöjä varten
Rakennustoimenpide UUDISRAKENNUS			Piirustuslaji TYÖPIIRUSTUS
Rakennuskohteen nimi ja osoite KIRJURIN KIOSKI KOIVIKKOPOLKU 2 28100 PORI			Piirustuksen sisältö JULKISIVUT
Suunnittelutoimiston tiedot ARKKITEHTIMO OY GALLEN-KALLELANKATU 8 28100 PORI			Juoks. nro Mittakaavat 1:100
Piirtäjä SH	Suunnittelija TL	Työnumero 21280	
Päiväys 30.11.2022	Vastuullinen suunnittelija		Suunnitteluala ja piirustusnumero Muutos
		Timo Lähtenmäki RA AMK	ARK 04 A