Koordinaattijärjestelmät:
Taso X,Y: ETRS-GK22
(EUREF-FIN)
Korkeus Z: N2000

Merkki/Pvm	Muutos	Suunn.	Tark.

Hankkeen nimi

Kadunrakennussuunnitelma

Piirustuksen sisältö

Itäkeskuksenkaari
Paalukohtaiset poikkileikkaukset


Toimittaja

RAMBØLL


PORI

Pvm 31.10.2026	Projektipäällikkö P.Tuominen Suunnittelija L.Sokka	Pvm	M.Pennanen Asiantuntija
Koordinaattijärjestelmä ETRS-GK22 Korjeusjärjestelmä N2000		Mittakaava 1:100	Piir.nro IN/IS 13525/38

Itäkeskuksenkaari_ml
PL =20

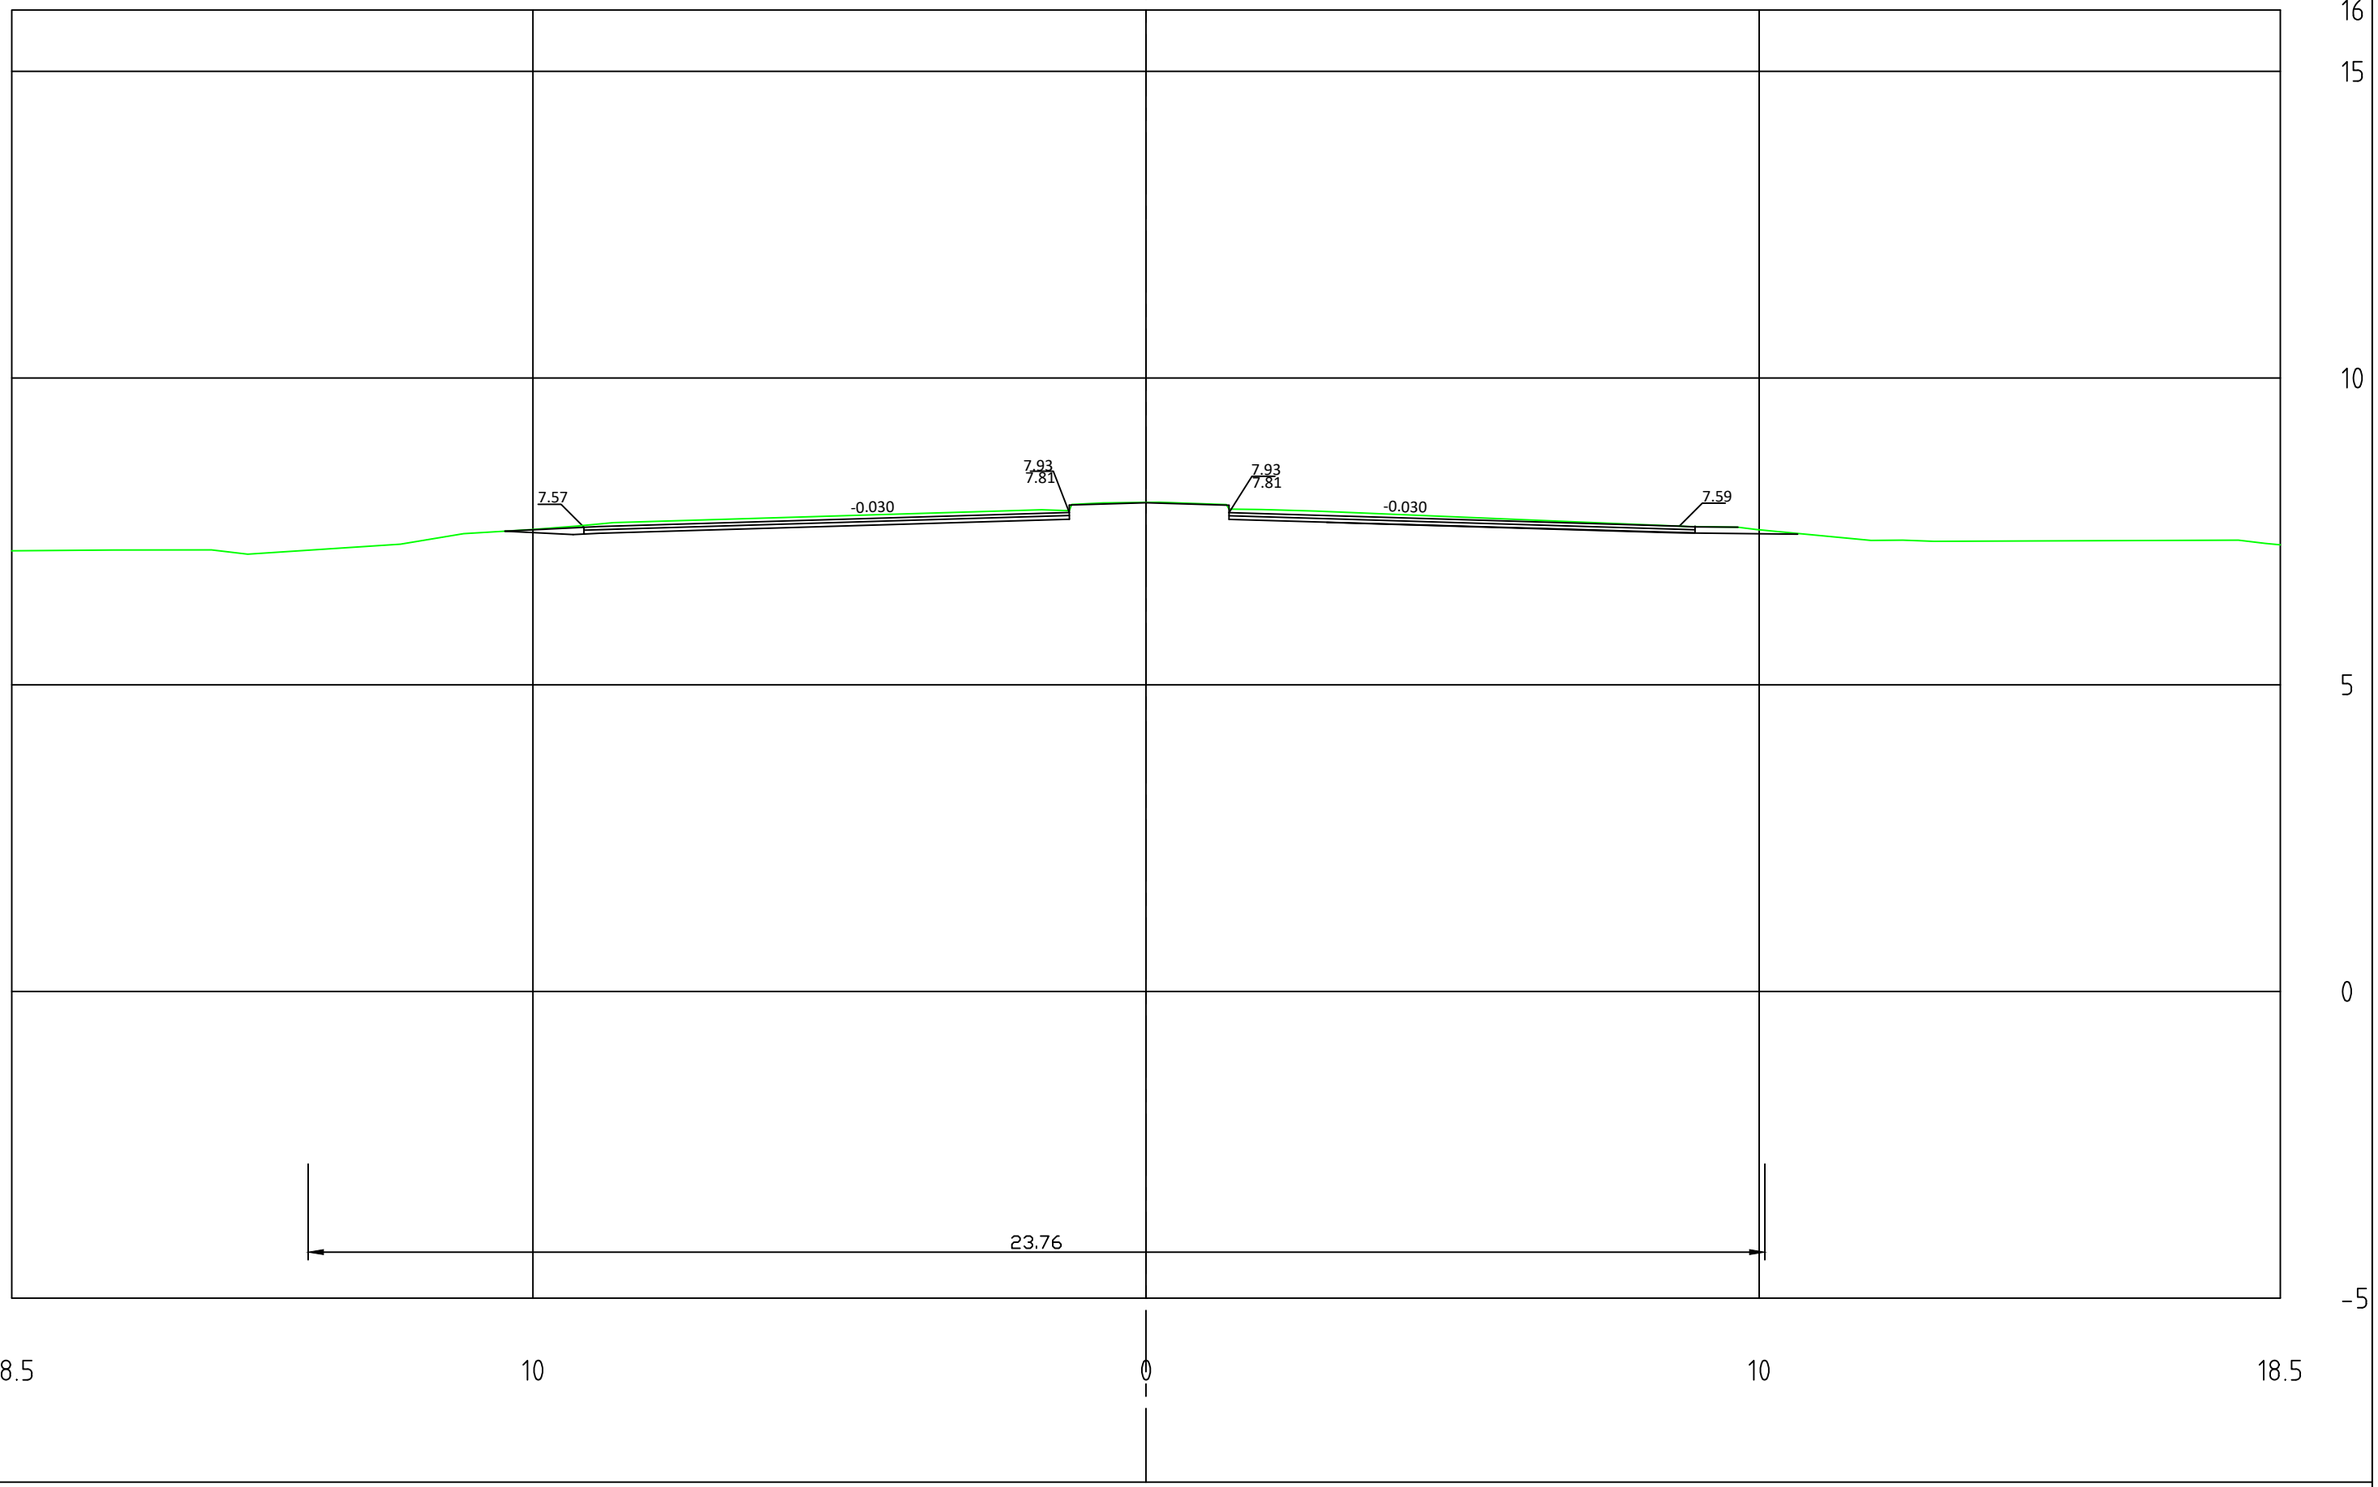

Itäkeskuksenkaari_ml
PL =40

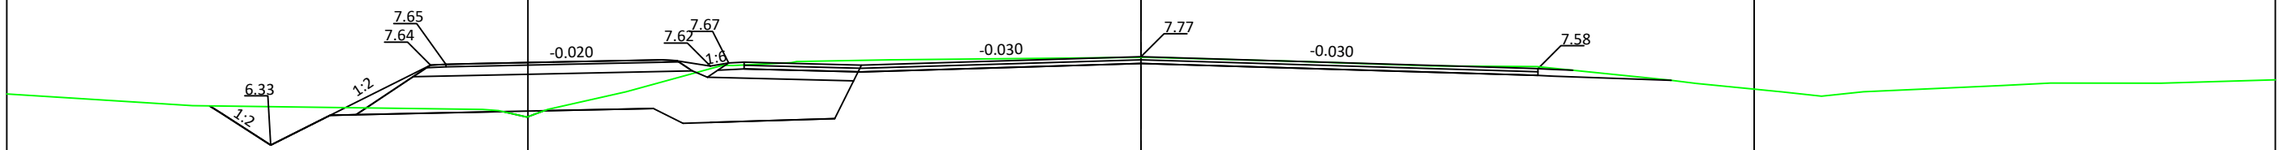


14.90

16
15
10
5
0
-5

18.5
10
0
10
18.5

Itäkeskuksenkaari_ml
PL =60

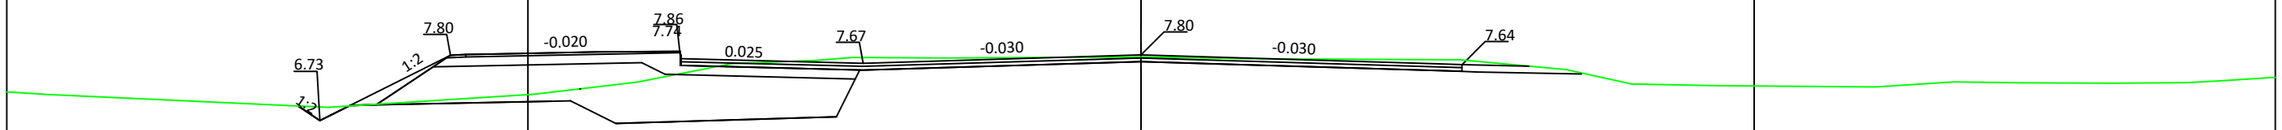


15.84


16
15
10
5
0
-5

18.5
10
0
10
18.5


Itäkeskuksenkaari_ml
PL =80

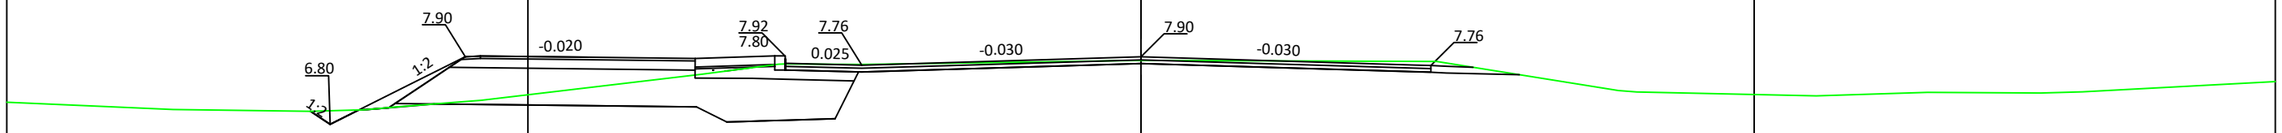

Itäkeskuksenkaari_ml
PL +100

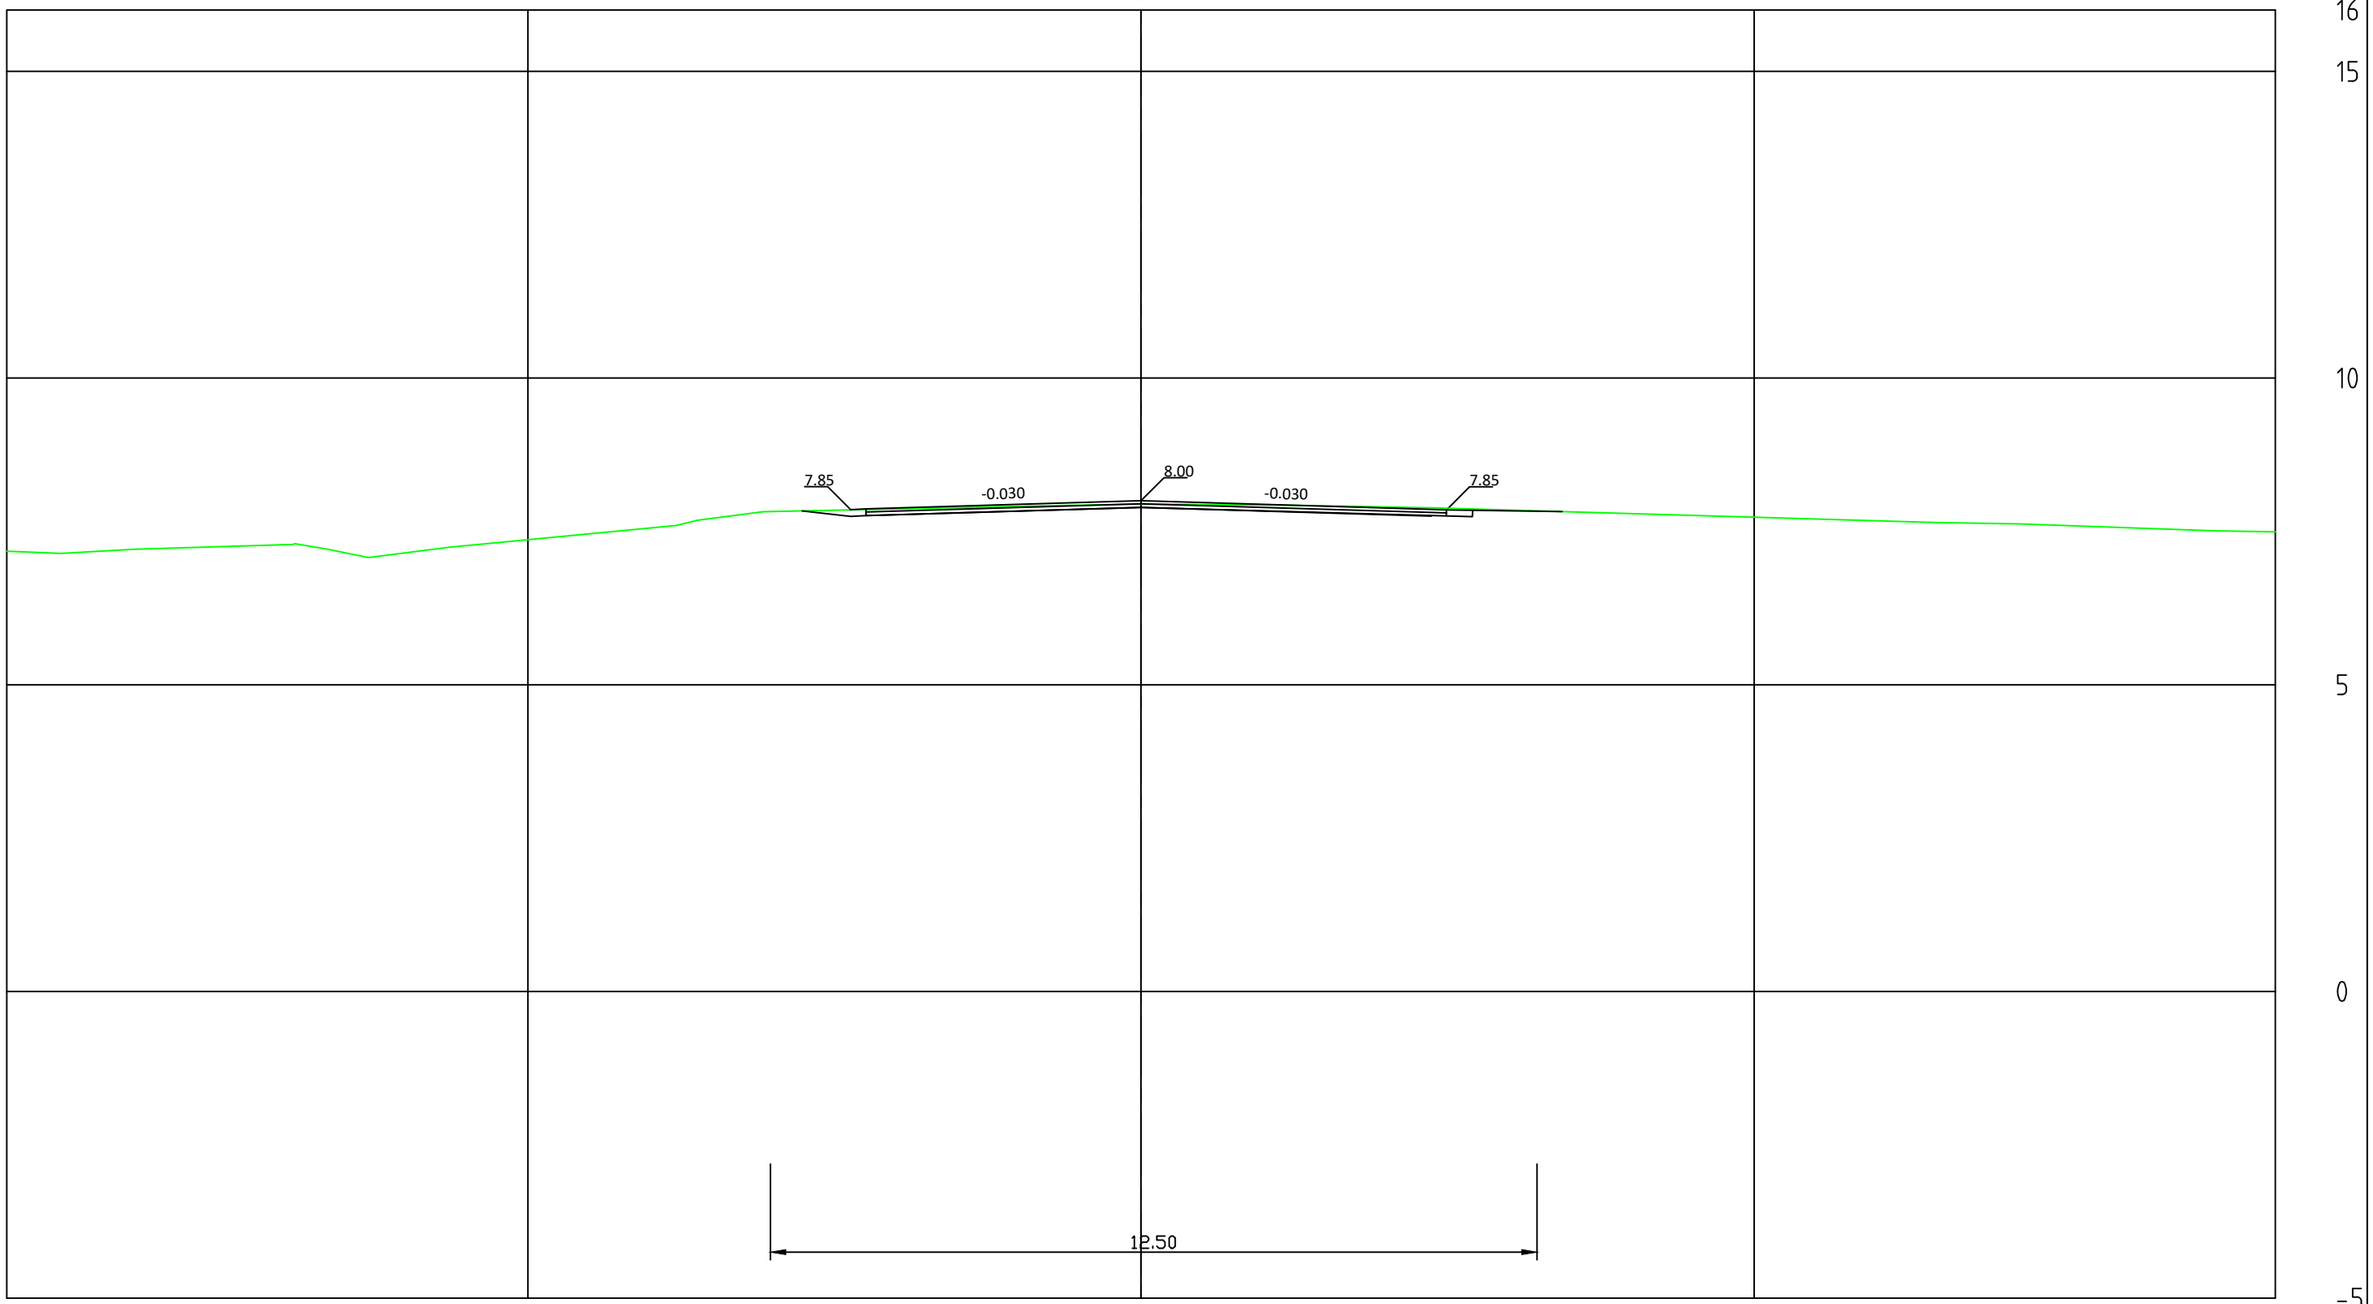

Itäkeskuksenkaari_ml
PL +120

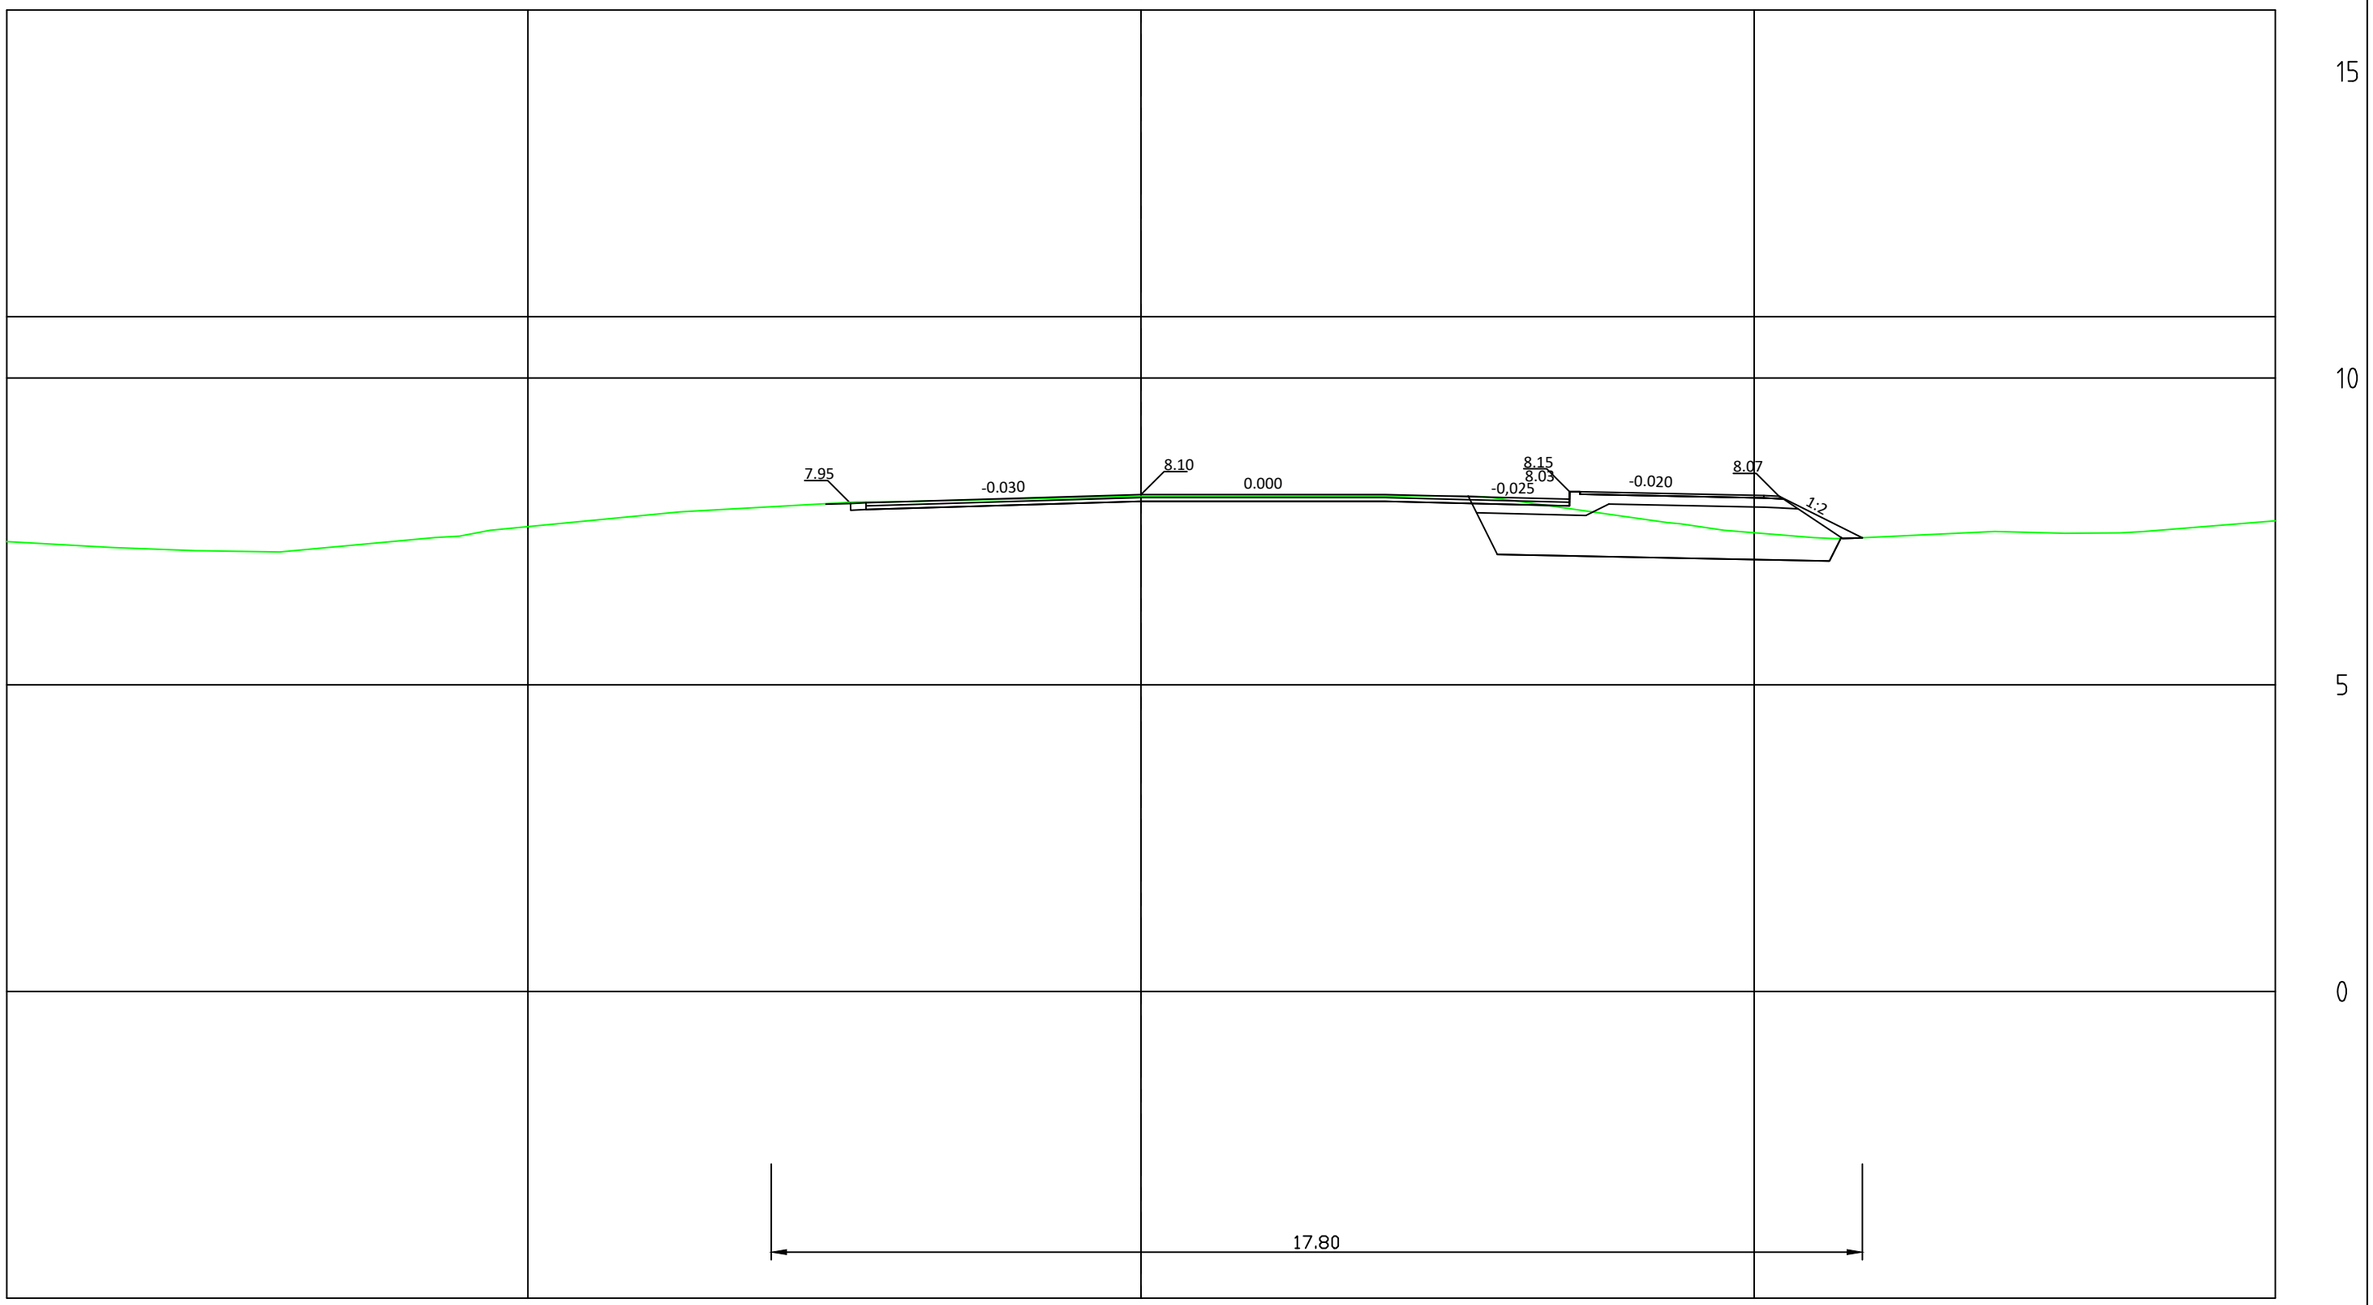

Itäkeskuksenkaari_ml
PL =140

