




- MERKINNÄT**
- Suunnittelualue
 - PINNOITTEET**
 - Asfaltti
 - Niitty A3, kasvualusta h=100 mm
 - Männynkuorikate, paksuus 5 cm
 - ISTUTETTAVA KASVILLISUUS**
 - Spbe, *Spiraea betulifolia*, koivuangervo istutustiheys 3 kpl/m², valli 2=1380, valli 3= 643, valli 4= 918, valli 5= 1270
 - Phop, *Physocarpus opulifolius*, länneheisiangervo istutustiheys 1 kpl/m², 114 kpl
 - Syjo, *Syringa josikaea Tammelan kaunotar*, puistosyreeni istutustiheys 1 kpl/m², 250 kpl

ISTUTETTAVAT LEHTIPUUT KASVILLISUUSLUETTELO

	Istutettavat lehtipuut	rym (cm)	Taimiväli	Kpl
Acpl	<i>Acer platanoides</i> vaahtera	14-16	5 m	33
Bepe	<i>Betula pendula</i> rauduskoivu	18-20	5 m	55
	Istutettavat havupuut	Koko (cm)	Taimiväli	Kpl
Pima	<i>Picea mariana</i> mustakuusi	80-100	4 m	47
Piom	<i>Picea omorika</i> serbiankuusi	125-150	3 m	74

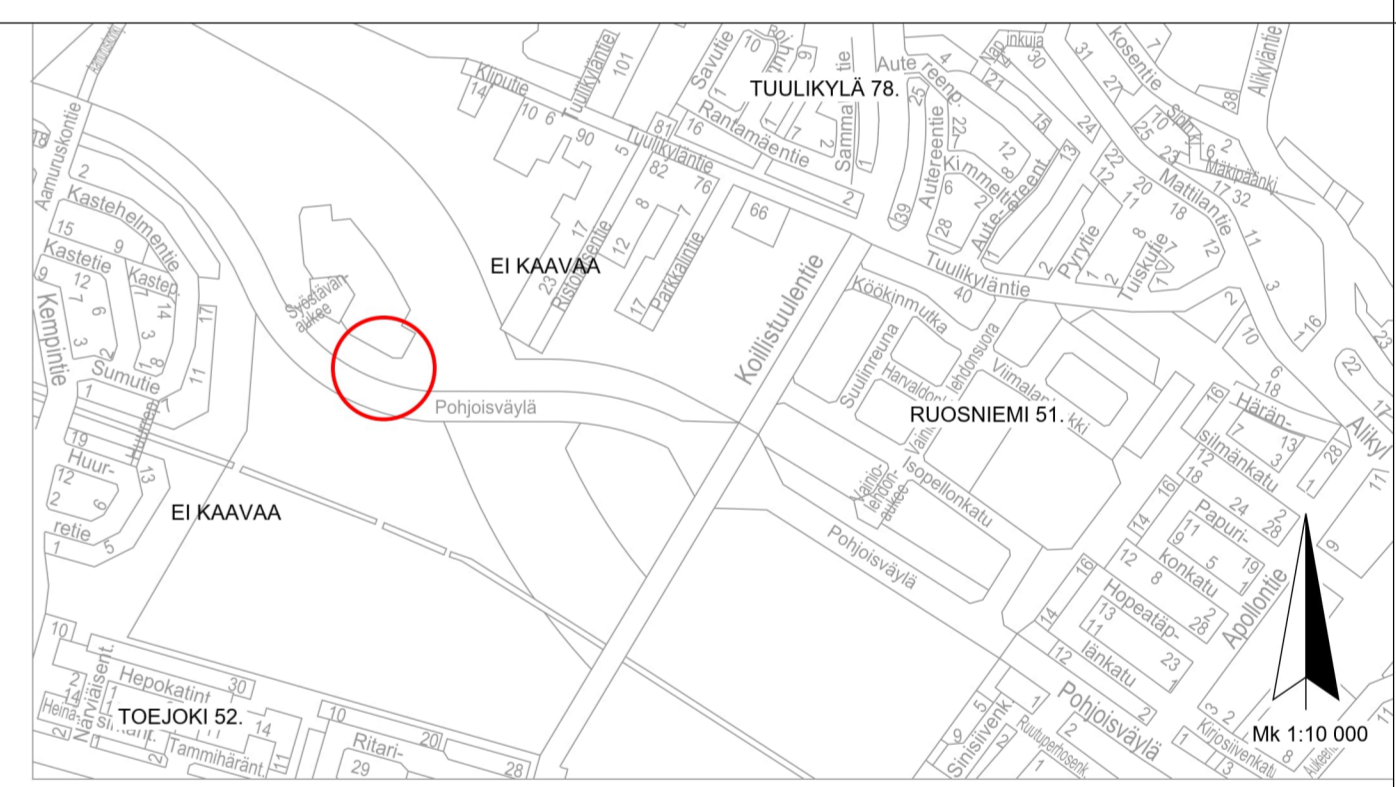

HYVÄKSYTTY
 päivänä _____ kuuta _____
 Porin kaupunki
TEKNINEN LAUTAKUNTA

KORKEUSJÄRJESTELMÄ: N2000
 KOORDINAATTIJÄRJESTELMÄ: ETRS-GK22

Rakennuskohteen nimi ja osoite
Porin kaupunki
 Pohjois-Porin hulevesien hallintarakenteiden ja viheralueiden rakennussuunnittelu

Piirustuksen sisältö
 Meluvallit 2-5

Mittakaava
 1:500

RAMBOLL Ramboll Kiviharjunenkatu 1 A 90220 Oulu puh. 020 755 611

YMP 1510066197
 Piirustuksen numero **13142-02**

suunn. MPul
 piirt. Hanna Pekkonen, Riikka Lusaanen
 pvm 31.3.2023

