




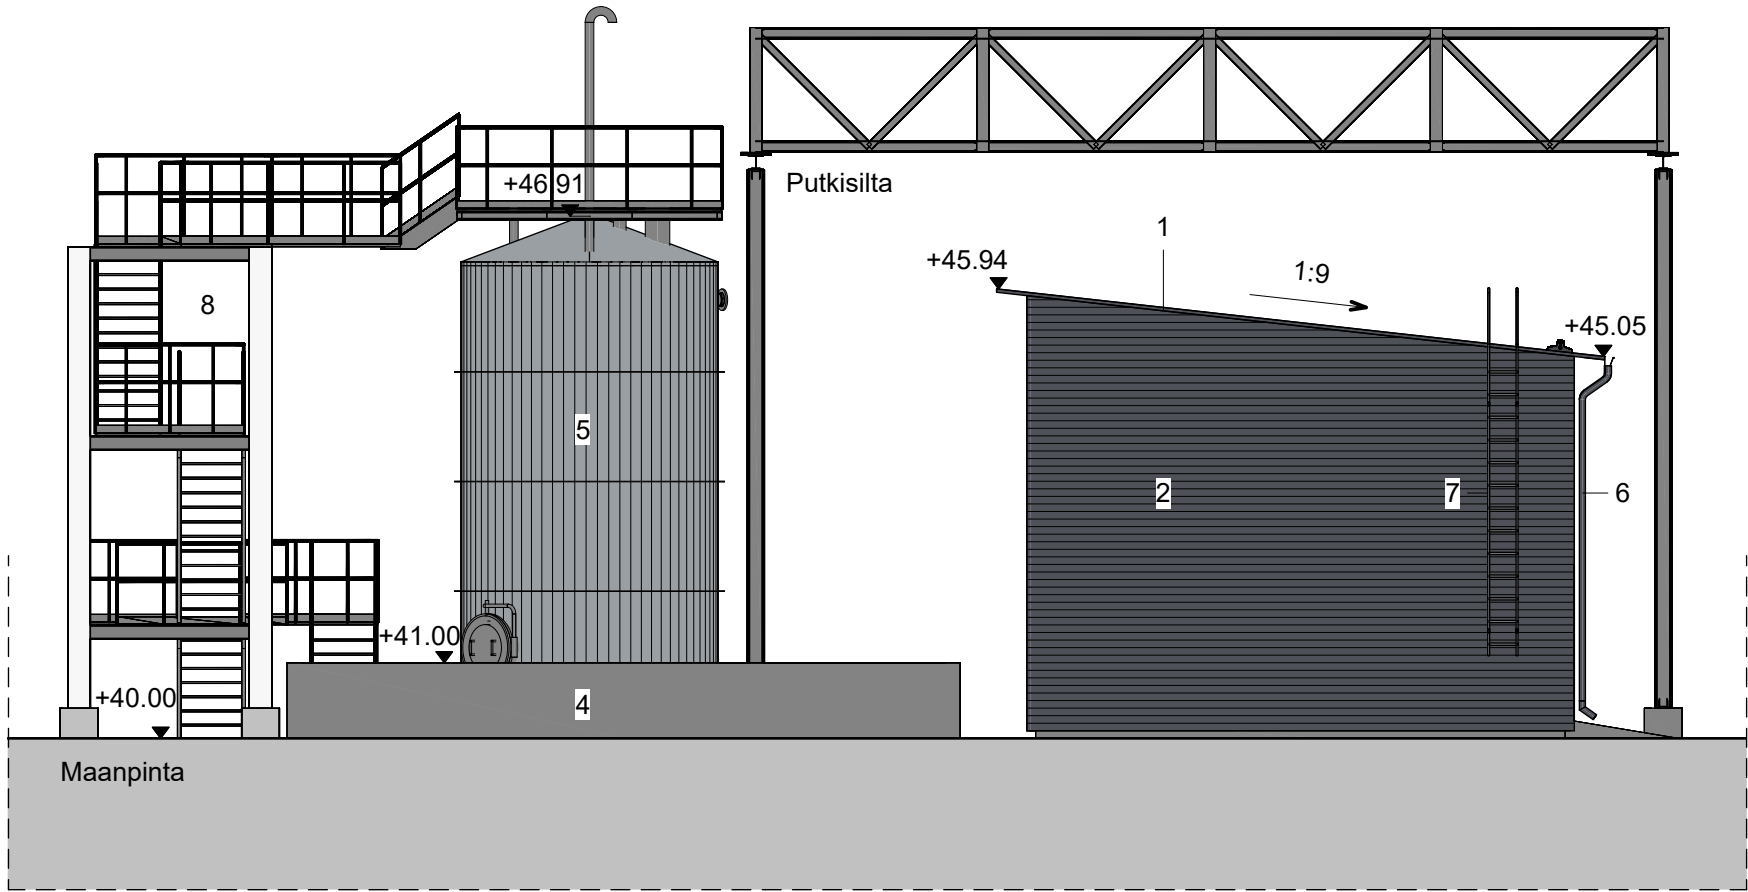


Julkisivu koilliseen 1 : 100

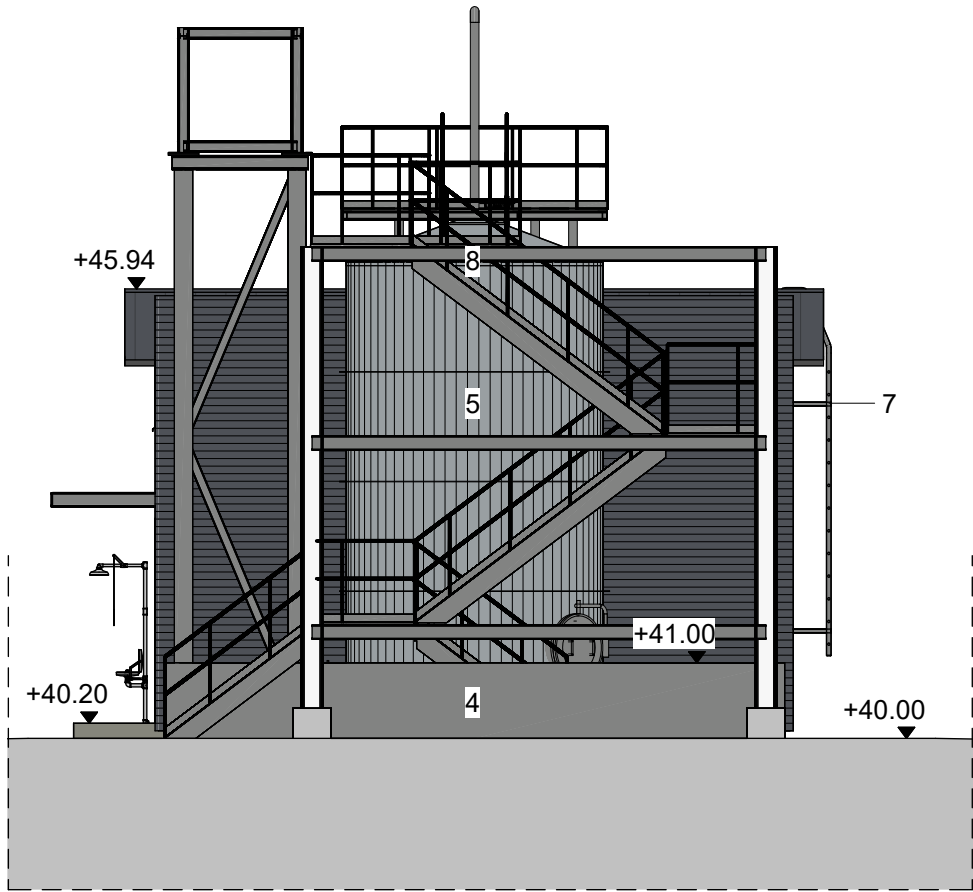

Julkisivu kaakkoon 1 : 100

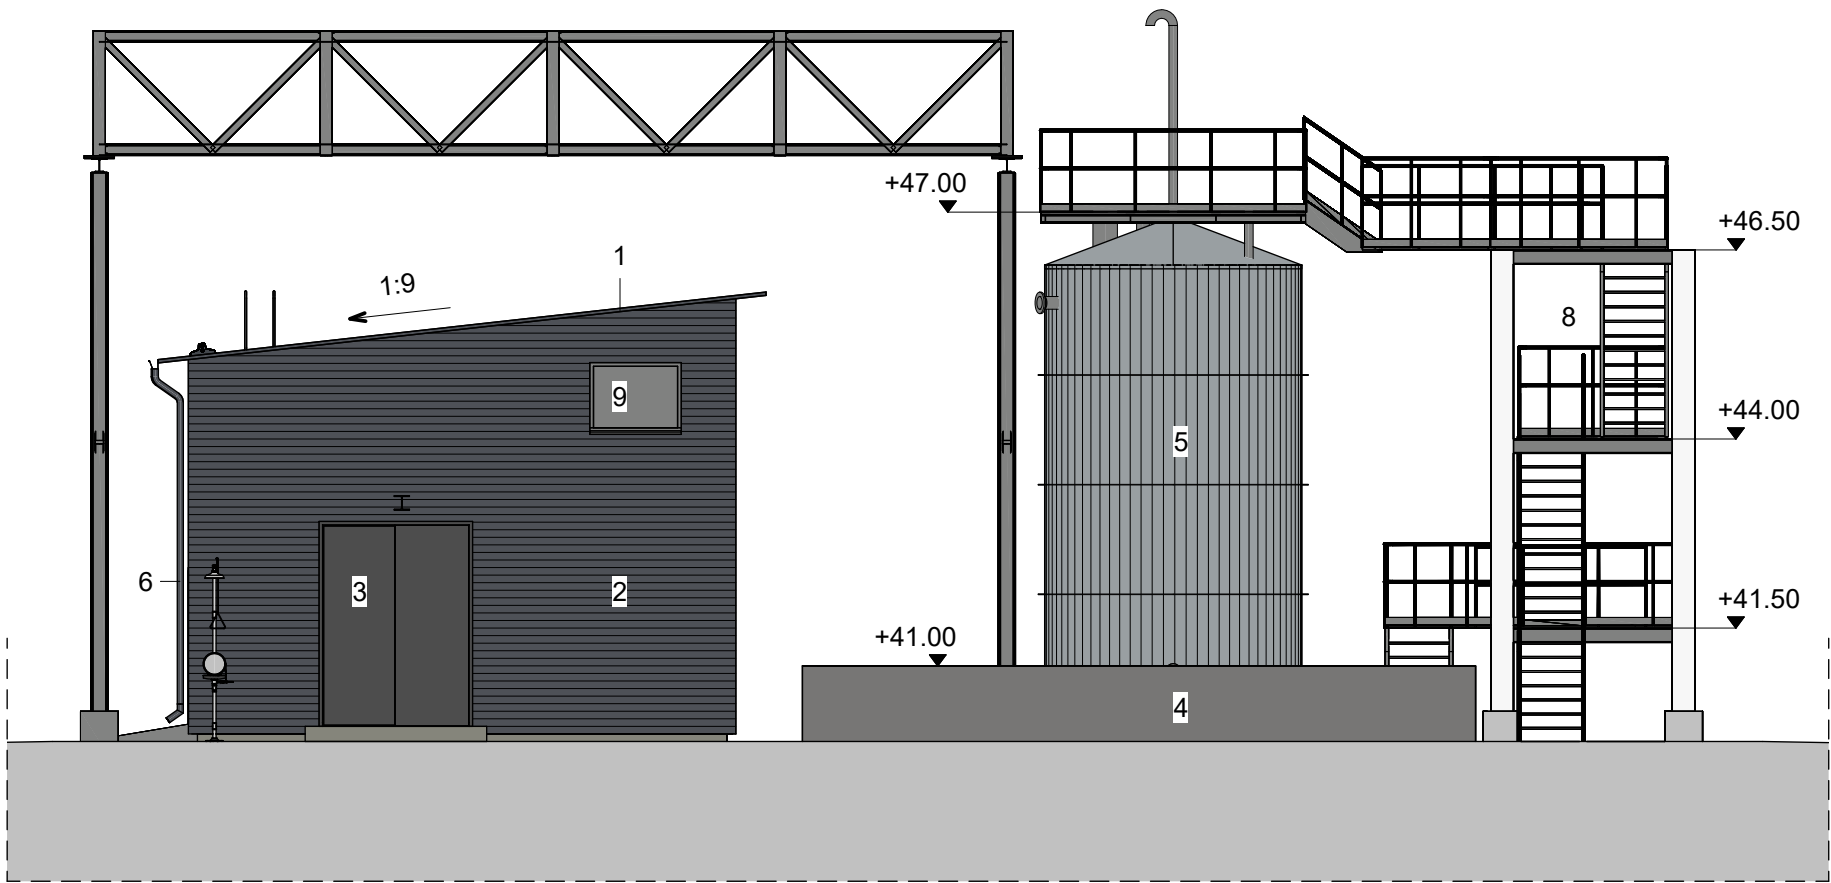

Julkisivu lounaaseen 1 : 100

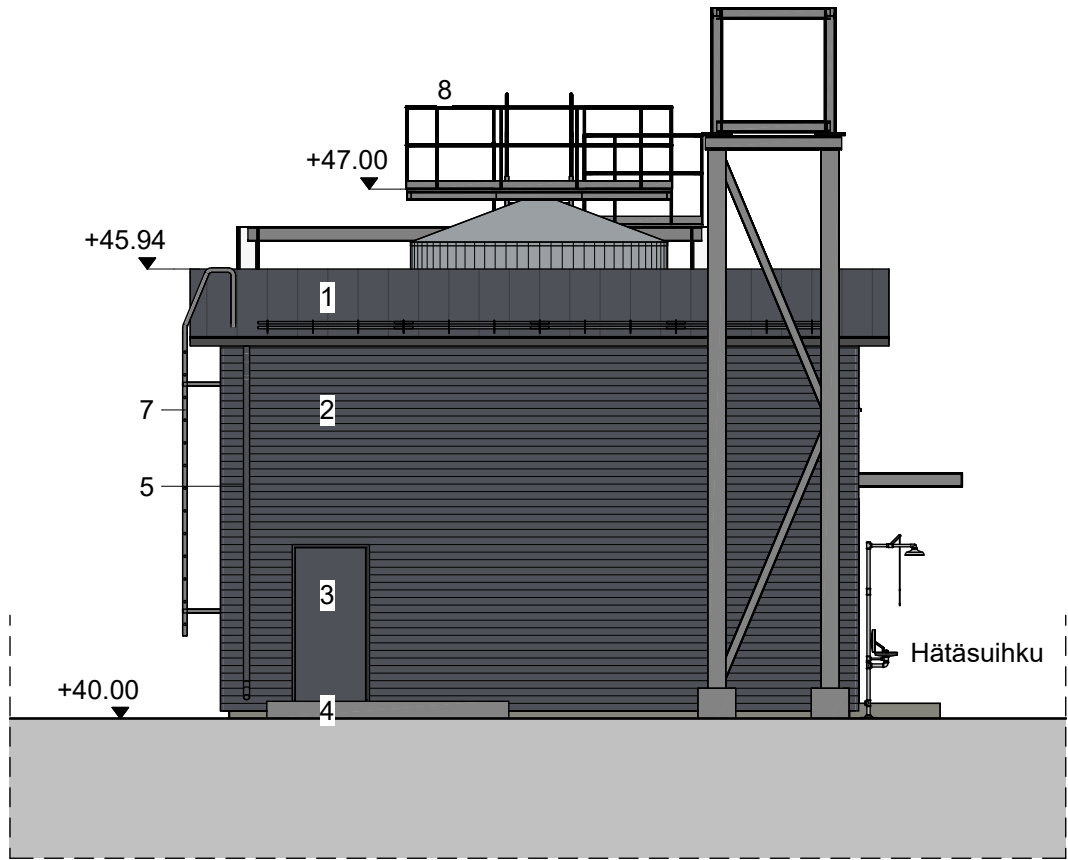

Julkisivu luoteeseen 1 : 100

Julkisivumateriaalit ja -värit

1. Kantava profiili- / poimulevy, pinnoitettu pelti, RR23 tummanharmaa
2. Profiili- / poimulevy, pinnoitettu pelti, RR23 tummanharmaa
3. Ovet, teräs, maalattu, RR23 tummanharmaa
4. Betoni, betoninharmaa
5. Tankki, pinnoitettu pelti, RR21 vaaleanharmaa
6. Sadevesijärjestelmät, pinnoitettu pelti, RR23 tummanharmaa
7. Talotikkaat, maalattu teräs, RR23 tummanharmaa
8. Portaat ja kaiteet, sinkitty teräs, sinkinharmaa
9. Savunpoistoluukku, maalattu, RAL7015 tummanharmaa

Tasokoordinaatisto/ Plankoordinaatsystem:
ETRS-GK22
Korkeusjärjestelmä / Höjdsystem:
N2000

K.osa/Kylä 609 Pori	Kortteli / Tila 10	Tontti / Tila Mxxx	Viranomaisten merkintöjä	
Rakennustoimenpide Uudisrakennus			Piirustuslaji PÄÄPIIRUSTUS	13
Rakennuskohteen nimi ja osoite Oy Forcit Pori Ab Parkanontie 788 29600 Noormarkku, Pori			Piirustuksen sisältö 535 Natriumhydroksidi Julkisivut	Mittakaavat 1:100
			Suunnitteluala ARK	Dokumenttinumero 30161
			Muutos	
Suunnittelijan yhteystiedot R. Kanervo			Tiedosto TH-5120-L300-100003.pdf	
 AFRY Finland Oy Jaakonkatu 3 01620 VANTAA			Vastuullinen suunnittelija M. Palomäki	Tarkastaja T. Juva
			Päiväys 9.9.2026	Päiväys 9.9.2026
			Työnumero 101030348	