
Pituusleikkaus Säteenkuja
1:1000 / 1:100

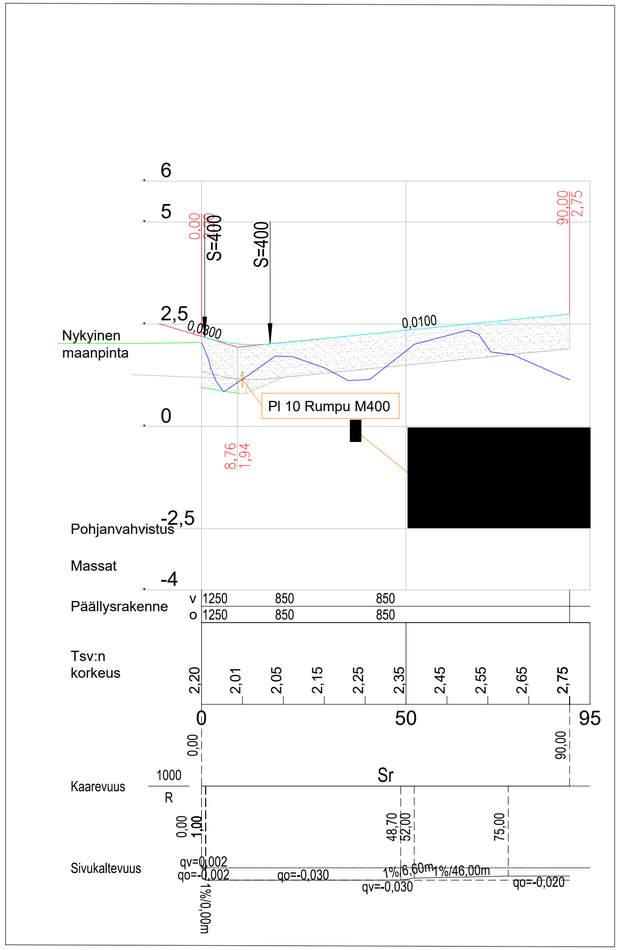



HYVÄKSYTTY

__.__päivänä__.__kuuta

vuonna _.____

Porin kaupunki

TEKNINEN LAUTAKUNTA

_____

_____

KORKEUSJÄRJESTELMÄ: N2000

KOORDINAATTIJÄRJESTELMÄ: ETRS-GK22

Muutos	Pvm	Selitys	Tark.

PIIRUSTUKSEN KOKO: 630mm x 297mm

k.osa/ kylä | kortteli/ tila | Tontti/ Rn:o | Viranomaisen merkintöjä

Rakennustoimenpide: Uudisrakentaminen

Piirustuslaji | Juokseva nro

Rakennuskohteen nimi ja osoite:
Porin kaupunki
Kirrinsannan liittymä
Säteenkuja
28880 Pori

Piirustuksen sisältö: Pituusleikkaus Säteenkuja

Mittakaava: 1:1000/1:100

RAMBØLL

Ramboll
Gallen-Kallelankatu 8
28100 Pori
puh. 020 755 611
fax 020 755 6201

Suunn.ala: GEO | Työnro | Tiedosto

Piirustusnro: 13530/2 | Piirustuksia | Muutos

hyv.	suunn.	piirt.	pvm
P.Ruissalo	J.Santahuhta	JSANT	4.5.2026