KUIVATUS

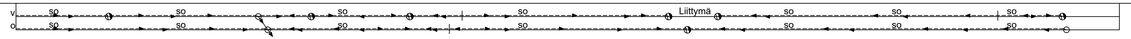

PITUUSLEIKKAUS 1:1000/1:100

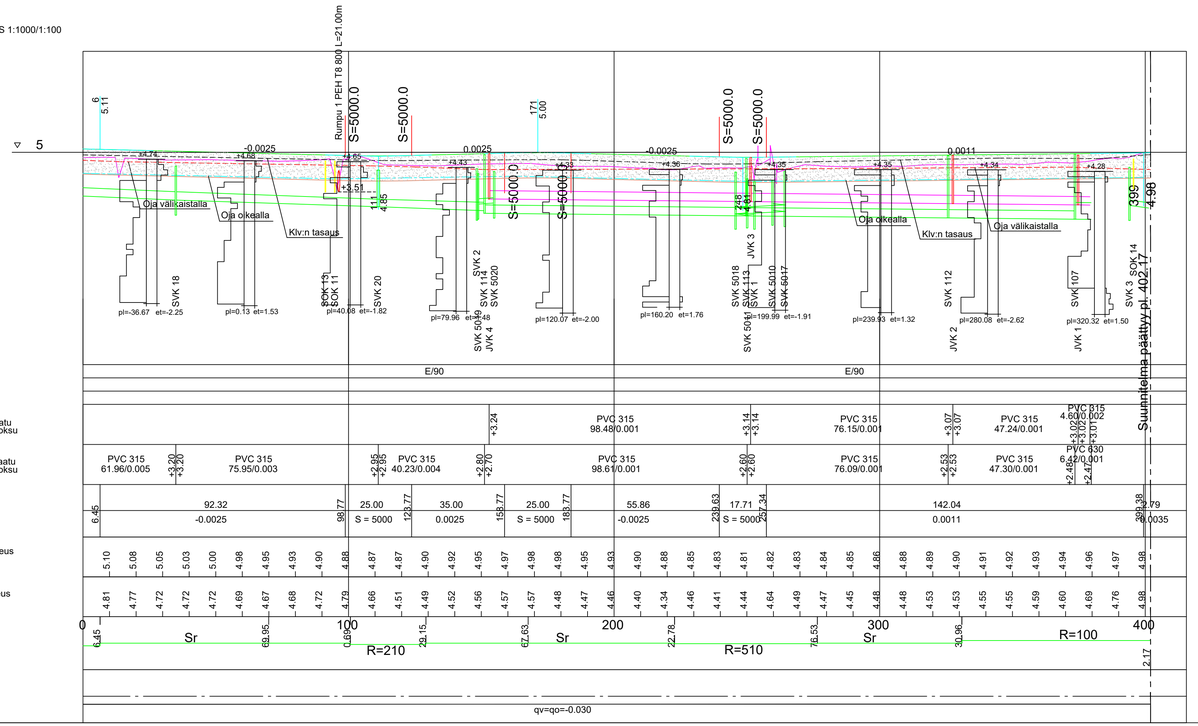

POIKKILEIKKAUS 1:100
PLV 0-330.96

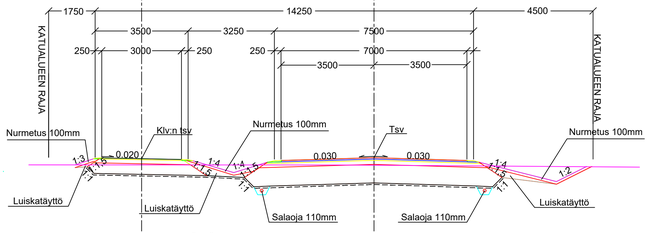

KEVYEN LIIKENTEEN VÄYLÄ
RAKENNE E/59, KATULUOKKA 6

40 MM KULUTUSKERROS, AB 11/100
150 MM KANTAVAKERROS, MURSKE 0-32 mm
400 MM JAKAVAKERROS, MURSKE 0-90 mm
SUODATINKANGAS N3

590 MM YHT.

AJORATA
RAKENNE E/90, KATULUOKKA 3

50 MM KULUTUSKERROS, AB 16/120
50 MM TASAUSKERROS MURSKE 0-16 mm
150 MM KANTAVAKERROS, MURSKE 0-32 mm
700 MM JAKAVAKERROS, MURSKE 0-90 mm
SUODATINKANGAS N3

950 MM YHT.

POIKKILEIKKAUS 1:100
PLV 330.96-402

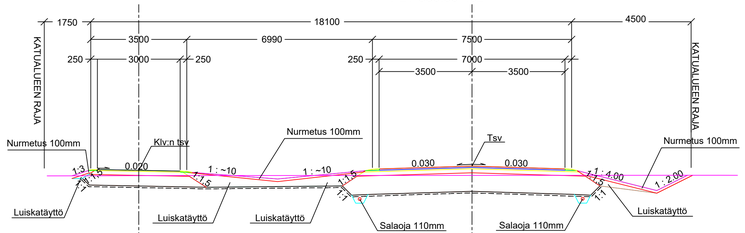

KEVYEN LIIKENTEEN VÄYLÄ
RAKENNE E/59, KATULUOKKA 6

40 MM KULUTUSKERROS, AB 11/100
150 MM KANTAVAKERROS, MURSKE 0-32 mm
400 MM JAKAVAKERROS, MURSKE 0-90 mm
SUODATINKANGAS N3

590 MM YHT.

AJORATA
RAKENNE E/90, KATULUOKKA 3

50 MM KULUTUSKERROS, AB 16/120
50 MM TASAUSKERROS MURSKE 0-16 mm
150 MM KANTAVAKERROS, MURSKE 0-32 mm
700 MM JAKAVAKERROS, MURSKE 0-90 mm
SUODATINKANGAS N3

950 MM YHT.

VESI- JA VIEMÄRILINJAT ON PORIN VEDEN SUUNNITELMASTA 29.4.2022

ASEMAPIIRUSTUS IN/IJ 13 201
KUIVATUSKARTTA IN/IJ 13 202
PAALUTUSMITAT R-asemalla

			TYÖMAAN TYÖNJOHTO ON VELVOLLINEN HANKKIMAAN TIEDOT KAAPELIEN JA JOHTIMIEN SIJAINNISTA
			PORIN KAUPUNKI
KÄSIT	10.7.2022	Irma Lehto	TEKNINEN TOIMIALA
SUUN	15.7.2022		INFRAYKSIKKÖ / INFRAJOHTAMINEN
TARK	15.9.2022		JÄRVIOJANTIE
TARK			
HYV	29.11.2022	LIIK.INS.	
VAHV			PITUUS- JA TYYPPIPOIKKILEIKKAUKSET KasLissu
ETRS-GK22 N2000			MITTAKAAVA 1:1000/1:100, 1:100 — PIIR N:O IN / IJ 13 203