



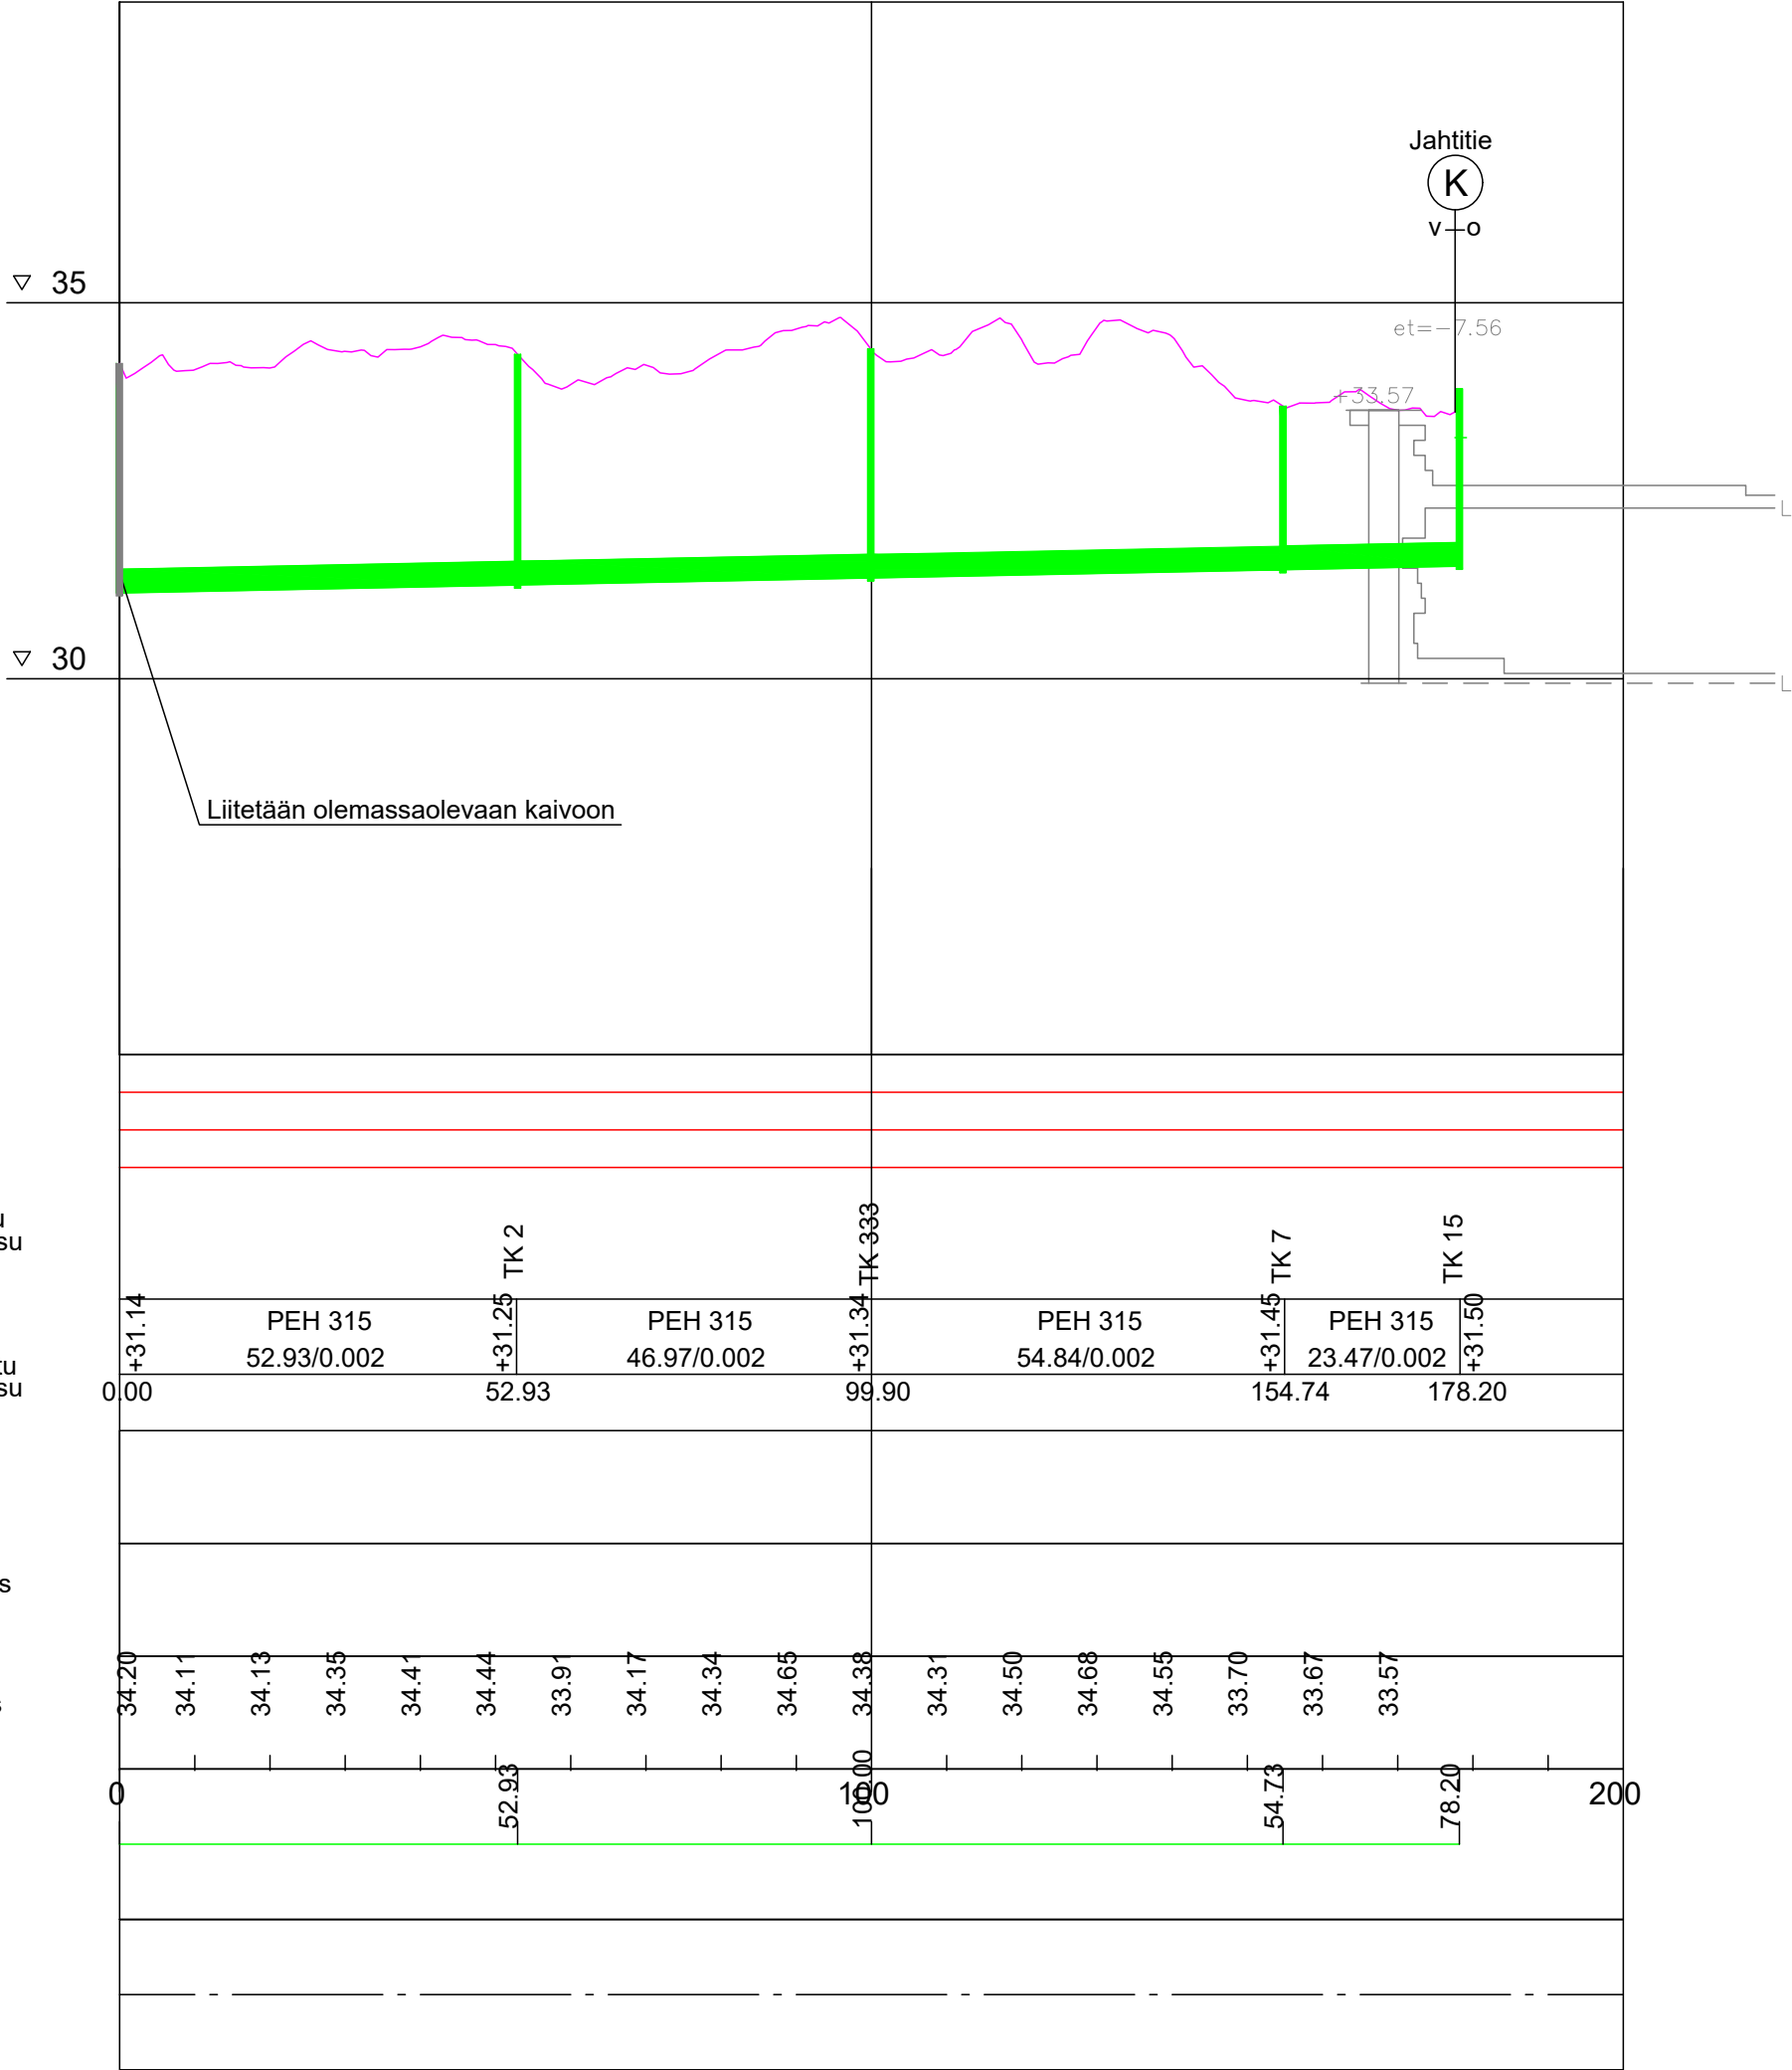

POIKKILEIKKAUS 1:100 PL 110

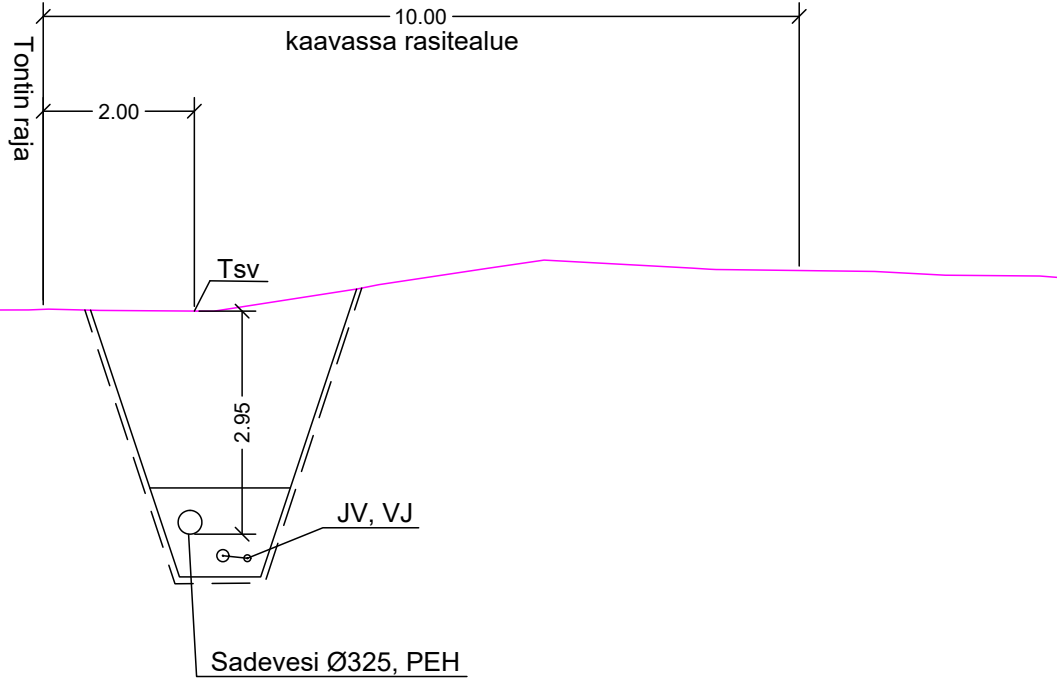

ASEMAPIIRUSTUKSET IN/IS 13 532 JA IN/IS 13 533
KUIVATUSKARTAT IN/IS 13 534 JA IN/IS 13 535
PITUUS-JA TYYPPIPOIKKILEIKKAUKSET IN/IS 13 537, IN/IS 13 538
IN/IS 13 539 JA IN/IS 13 540
PAALUTUSMITAT R-asemalla

			TYÖMAAN TYÖNJOHTO ON VELVOLLINEN HANKKIMAAN TIEDOT KAAPELIEN JA JOHTIMIEN SIJAINNISTA	
			PORIN KAUPUNKI	
KÄSIT	9.12.2025	Jouni Vuorenmaa	TEKNINEN TOIMIALA	
SUUN	9.12.2025	Jouni Vuorenmaa	INFRAYKSIKKÖ / INFRAJOHTAMINEN	
TARK			SV-LINJA	
TARK				
HYV		LIIK. INS.		
VAHV			PITUUS- JA TYYPPIPOIKKILEIKKAUS	
ETRS-GK22 N2000			MITTAKAAVA 1:1000/1:100, 1:100	KasLissu PIIR N:O IN/IS 13 536