


KOKO VESIKATE, KATTOIKKUNAT, SAVUNPOISTOLUUKUT JA KATTOTARVIKKEET UUSITAAN VESIKATON JALKARÄNNIT UUSITAAN NYKYISEN MALLIN MUKAISESTI

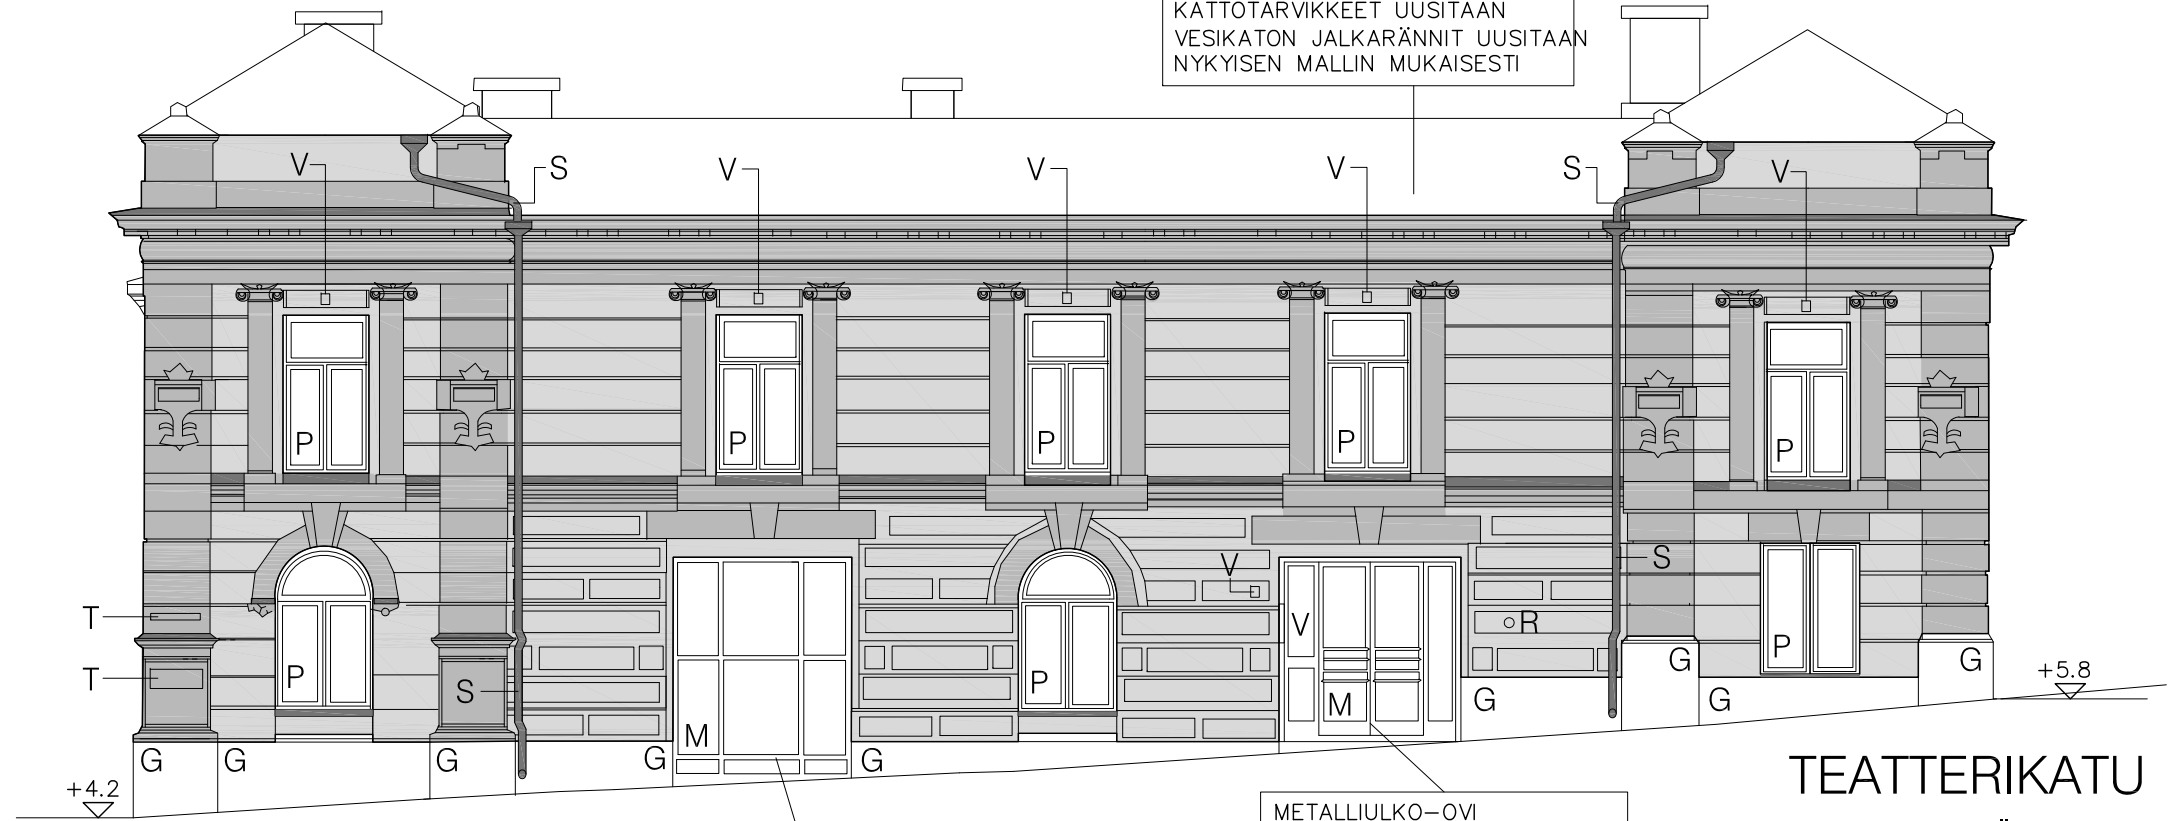


TEATTERIKATU
JULKISIVU LÄNTEEN

METALLI-IKKUNA
UUSITAAN/ KUNNOSTETAAN
SELOSTUKSEN MUKAAN

METALLIULKO-OVI
KUNNOSTETAAN SELOSTUKSEN
MUKAAN
SISÄÄNKÄYNNIN
GRANIITTIKIVEYS UUSITAAN
RIKKOUTUNEILTA OSIN.

- RAPPATTU PINTA, 'TUMMA'
KS VÄRISUUNNITELMA, 2.
- RAPPATTU PINTA, 'VAALEA'
KS VÄRISUUNNITELMA, 1.
- PELTIOSA, VESIPELTI,
SYÖKSYTORVI TAI KOURU,
LOPULLINEN VÄRI
KATSOTAAN PAIKAN PÄÄLLÄ
KS VÄRISUUNNITELMA, 3.

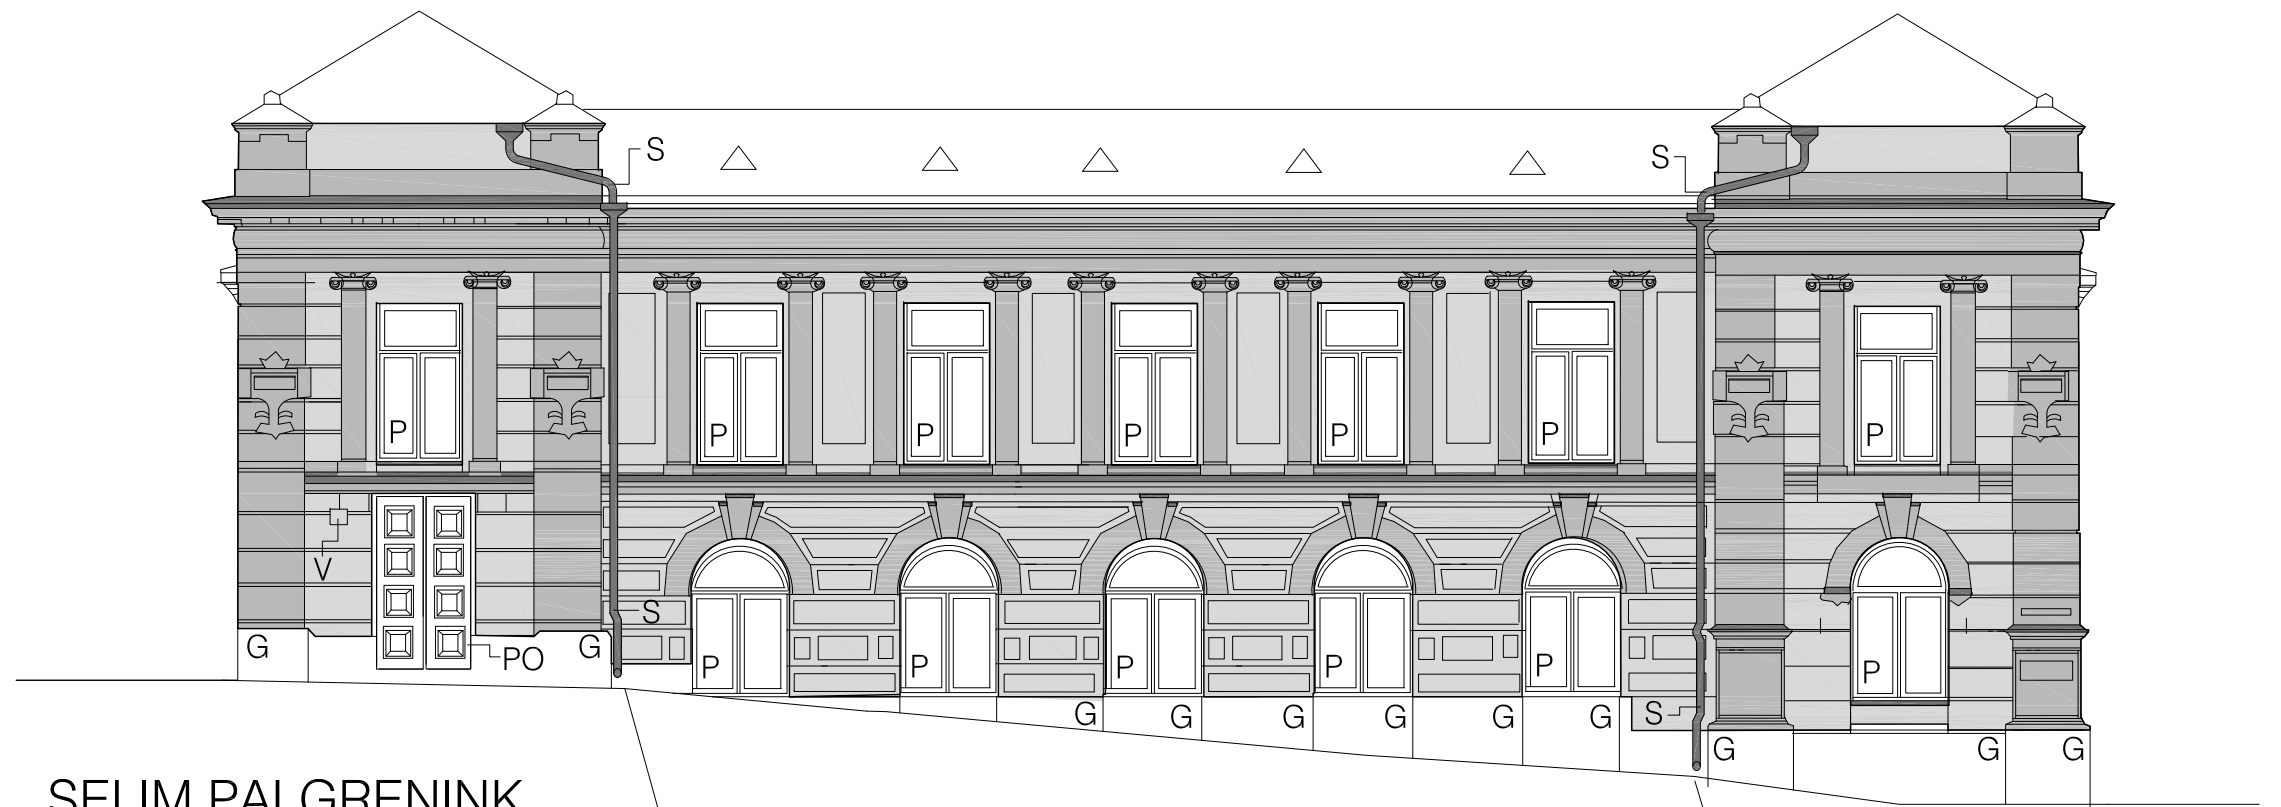

SELIM PALGRENINK.
JULKISIVU ITÄÄN

ST JATKETAAN
MAAHAN ASTI

ST JATKETAAN
MAAHAN ASTI

- A RÄYSTÄSKALTERI, 'AITA'
- B KÄYTÄVÄ
- G GRANIITTISOKKELI
- L LIPPUTANKO
- K1 KIPSIKORISTE, KS ARK. 3-01
- K2 KIPSIKORISTE, KS ARK. 3-02
- K3 KIPSIKORISTE, KS ARK. 3-03
- K4 KIPSIKORISTE, KS ARK. 3-04
- M METALLI-IKKUNA TAI -OVI
- P PUUIKKUNA
- PO PUUOVI
- R RITILÄ TAI SÄLEIKKÖ
- S SYÖKSYTORVI
- T INFOTAULU TAI KYLTTI
- V VARUSTE, VALAISIN JMS.