ML_Kiertotila

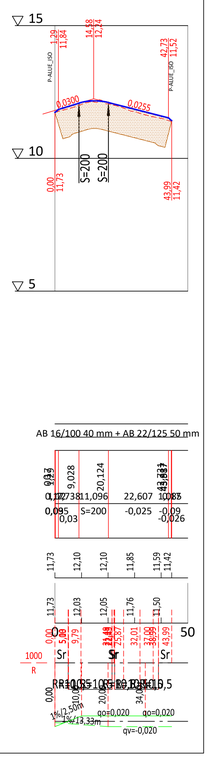

ML_Metsämiehenkatu

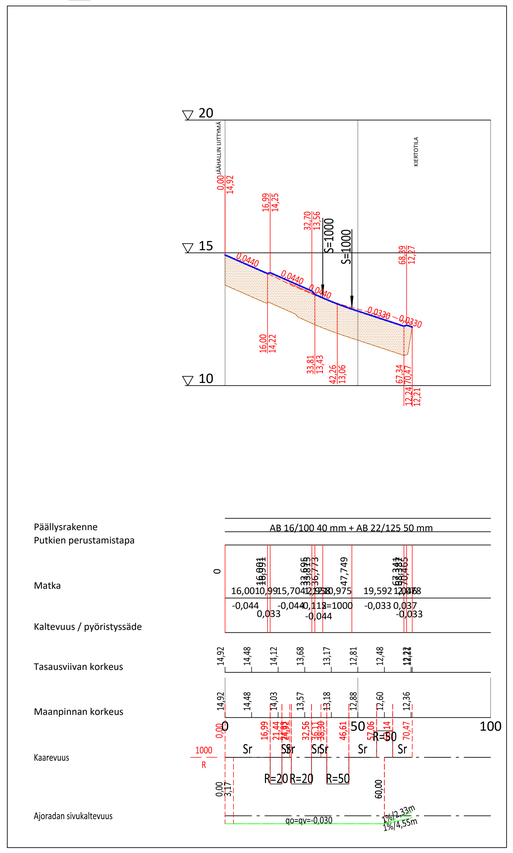

ML_Aukio

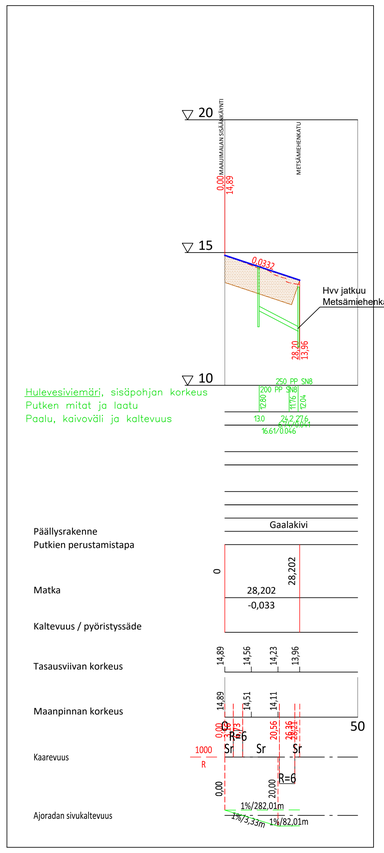

ML_KUNTOLENKKI

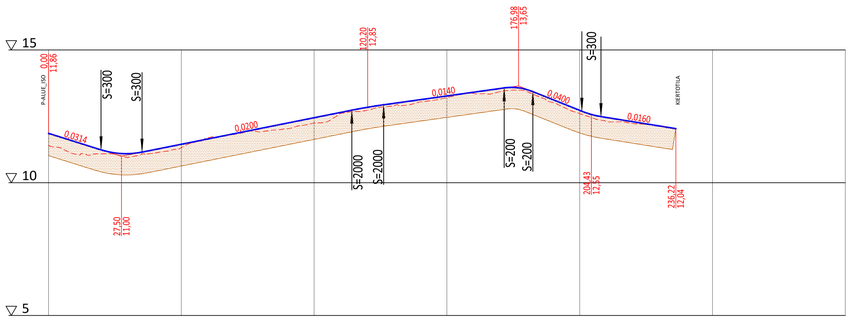

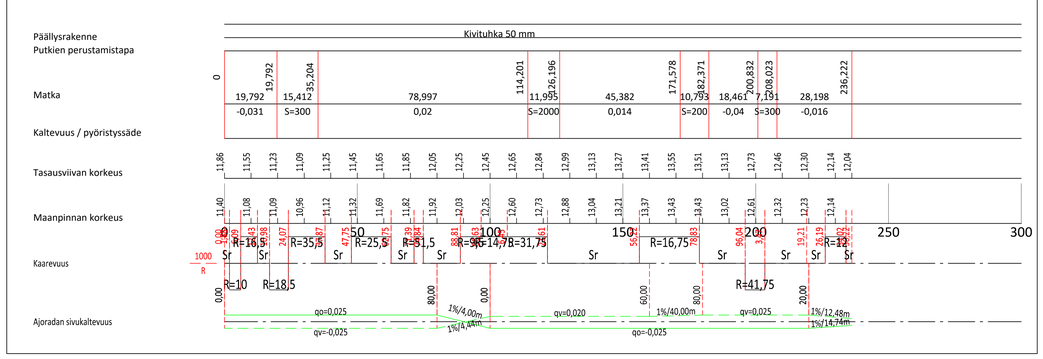

KIERTOTILA, (B–B)

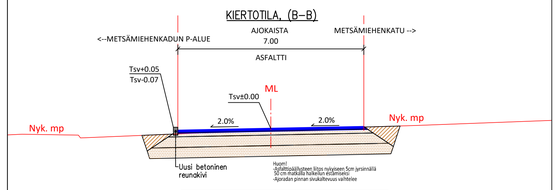

RAKENNEKERROKSET	AJORATA
Päällyste AB 16/100	0.04 m
Päällyste AB 22/125	0.05 m
Sitomaton kantava kerros KaM 0/32	0.15 m
Jakava kerros KaM 0/64	0.40 m
Suodatinkerros, suodatinhiekka	0.40 m
YHTEENSÄ (m)	1.04 m

METSÄMIEHENKATU, (C–C)

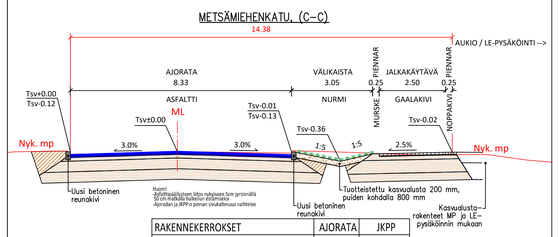

RAKENNEKERROKSET	AJORATA	JKPP
Päällyste AB16/100	0.04	-
Päällyste AB22/125	0.05	-
Päällyste, gaalakivi	-	x
Asennushiekka	-	0.02 m
Sitomaton kantava kerros KaM 0/32	0.15 m	0.15 m
Jakava kerros KaM 0/64	0.40 m	0.50 m
Suodatinkerros, suodatinhiekka	0.40 m	0.30 m
YHTEENSÄ (m)	1.04 m	0.97 m

AUKIO, (E–E)

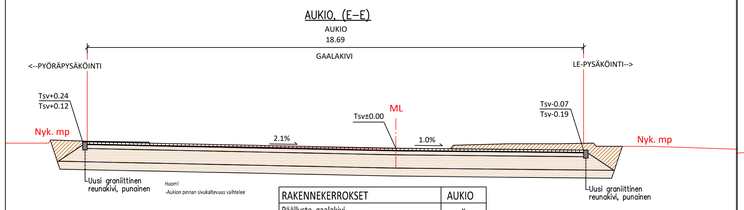

RAKENNEKERROKSET	AUKIO
Päällyste, gaalakivi	x
Asennushiekka	0.02 m
Sitomaton kantava kerros KaM 0/32	0.15 m
Jakava kerros KaM 0/64	0.50 m
Suodatinkerros, suodatinhiekka	0.30 m
YHTEENSÄ (m)	0.97 m

KUNTOLENKKI, (D–D)

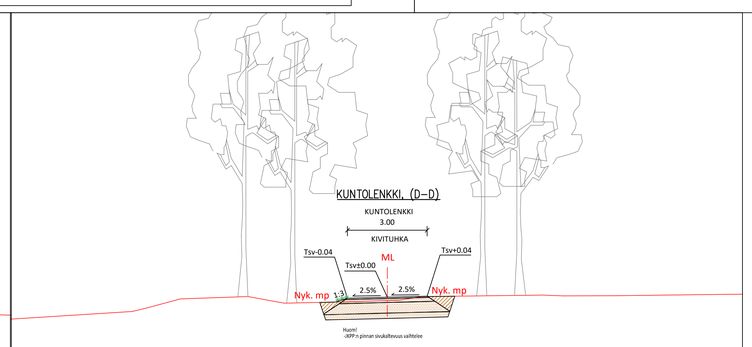

RAKENNEKERROKSET	JKPP
Päällyste, kivituhka	0.05 m
Sitomaton kantava kerros KaM 0/32	0.15 m
Jakava kerros KaM 0/64	0.40 m
Suodatinkerros, suodatinhiekka	0.20 m
YHTEENSÄ (m)	0.80 m

Liittyvät piirustukset:
INIJ 13 451-1
INIJ 13 451-2
INIJ 13 451-3
INIJ 13 451-4
INIJ 13 451-5
INIJ 13 451-6
INIJ 13 451-7
INIJ 13 451-8
INIJ 13 451-9
INIJ 13 451-10
INIJ 13 451-16
INIJ 13 451-17
INIJ 13 451-N

Tässä suunnitelmassa on käytetty ETRS-GK22/N2000 taso- ja korkeuskoordinaatistoa

k.osa/ kylä	korttel/ tila	Tontti/ Rn:o	Viranomaisen merkintöjä
Rakennustoimenpide			Piirustuslaji: Rakennussuunnitelma
Rakennuskohteen nimi ja osoite: Pori, Maauimalan aukio, Väylät ja Aukio			Piirustuksen sisältö: Pituusleikkaukset, Tyyppipoikkileikkaukset; Mittakaava: 1:1000/1:100, 1:100
RAMBOLL — Ramboll Finland Oy, Kansikatu 5 B, 33100 Tampere, puh. 020 755 611, www.ramboll.fi			Suunn ala: RAK; Työnro: 1510086987; Tiedosto
			Piirustusnro: IN/IJ 13 451-10; Piirustuksia; Muutos
Suunn.(nimi, tutkinto, alkeim.): Tuomas Hiltunen			Piirt.: THi; Hyv.: Maria Rautajoki; Pvm: 22.5.2025