




Rakentamisessa huomioitava työskentely
rautatien ja suurjännitejohdon läheisyydessä

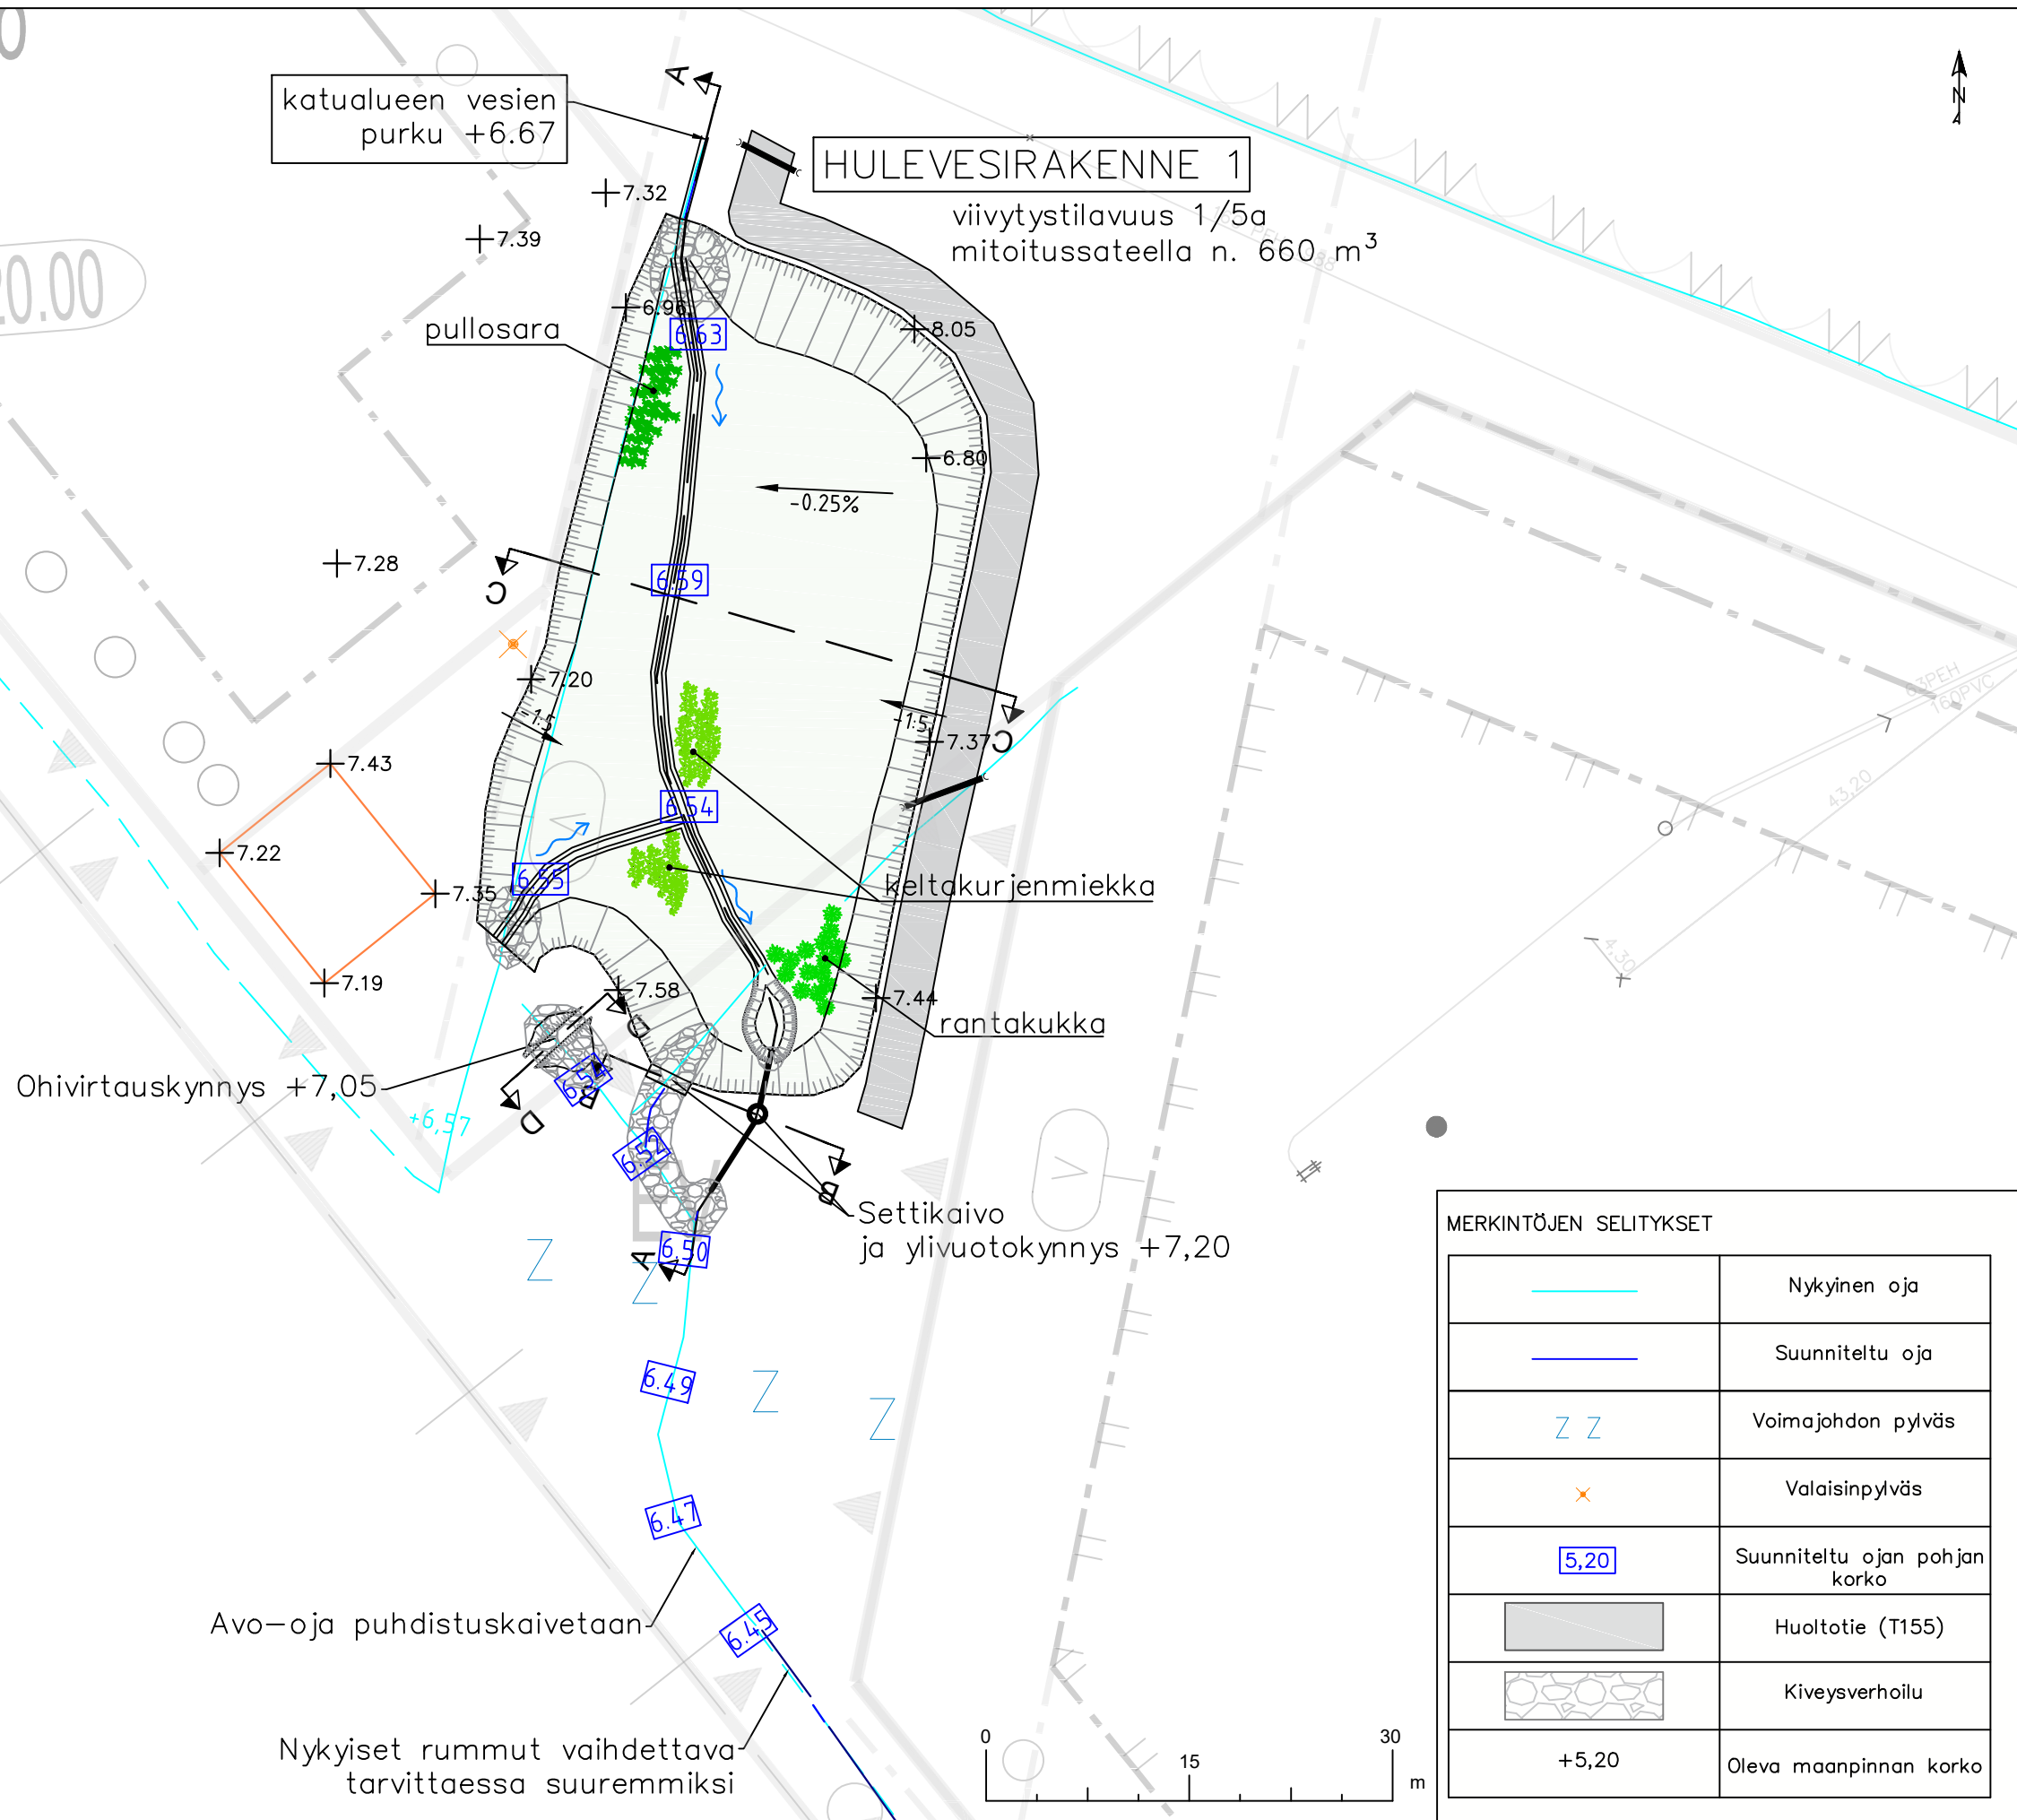


Pituusleikkaus A-A (1)

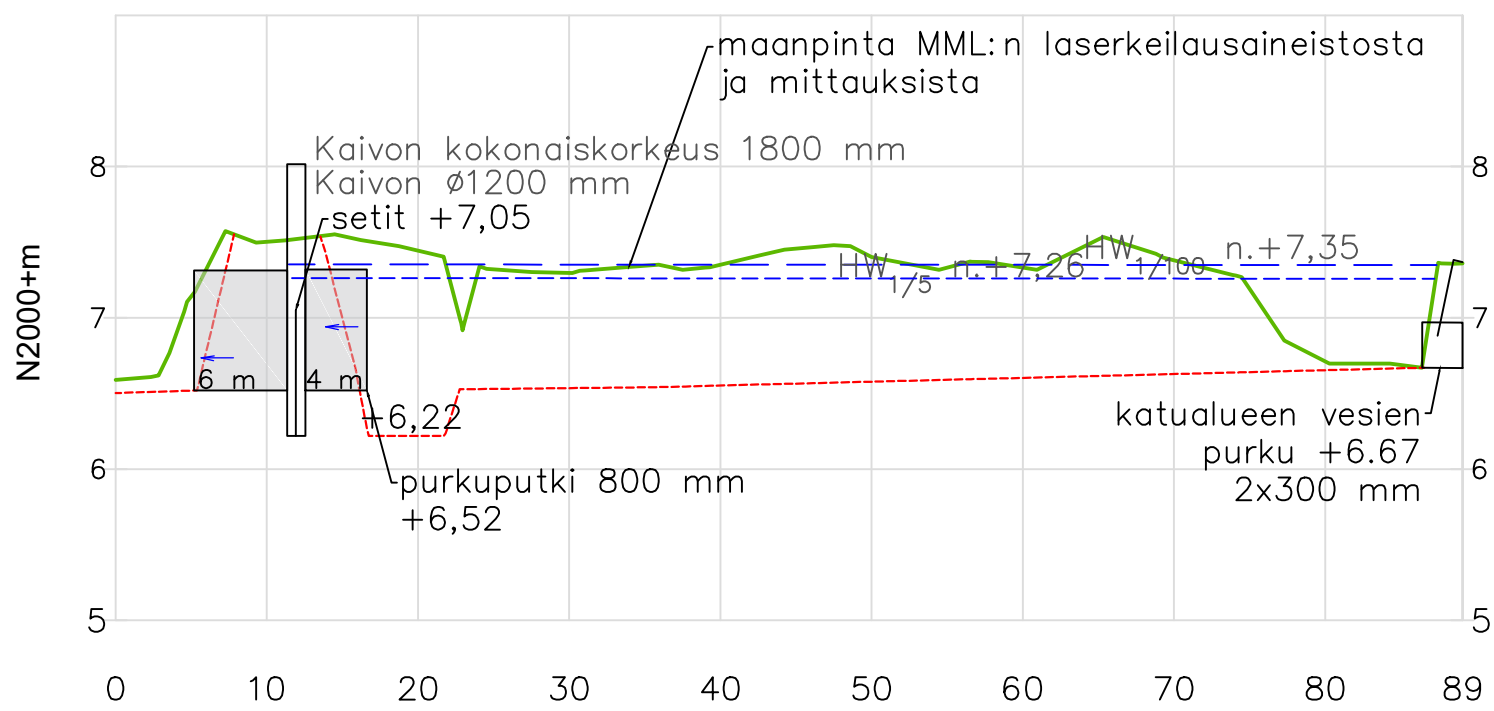


Purkurakenteen leikkaus B-B (1)

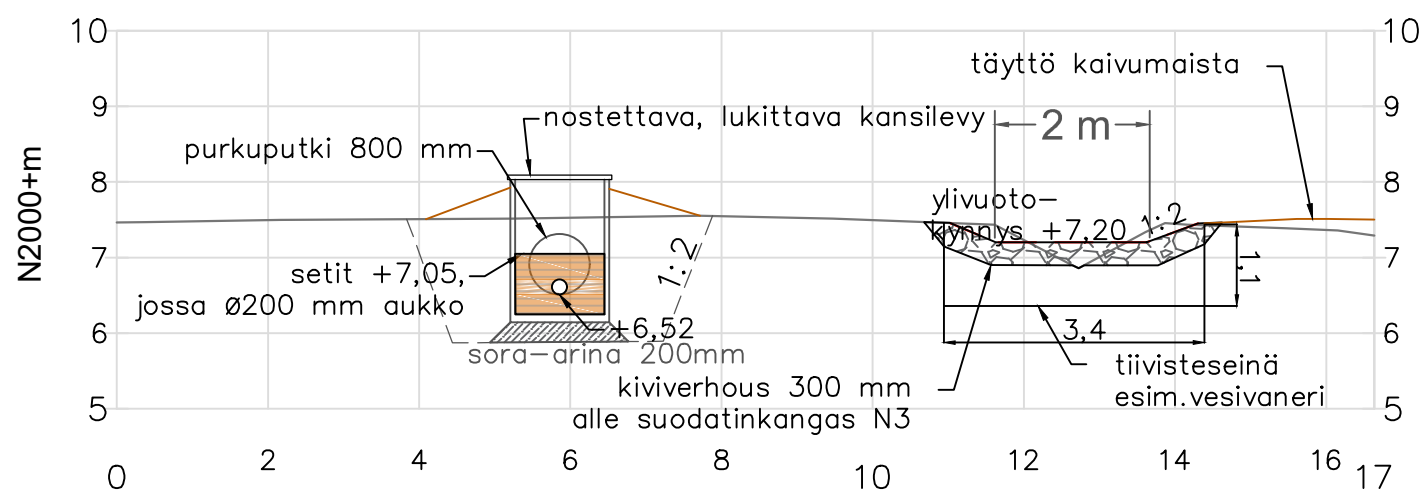


Poikkileikkaus C-C (1)

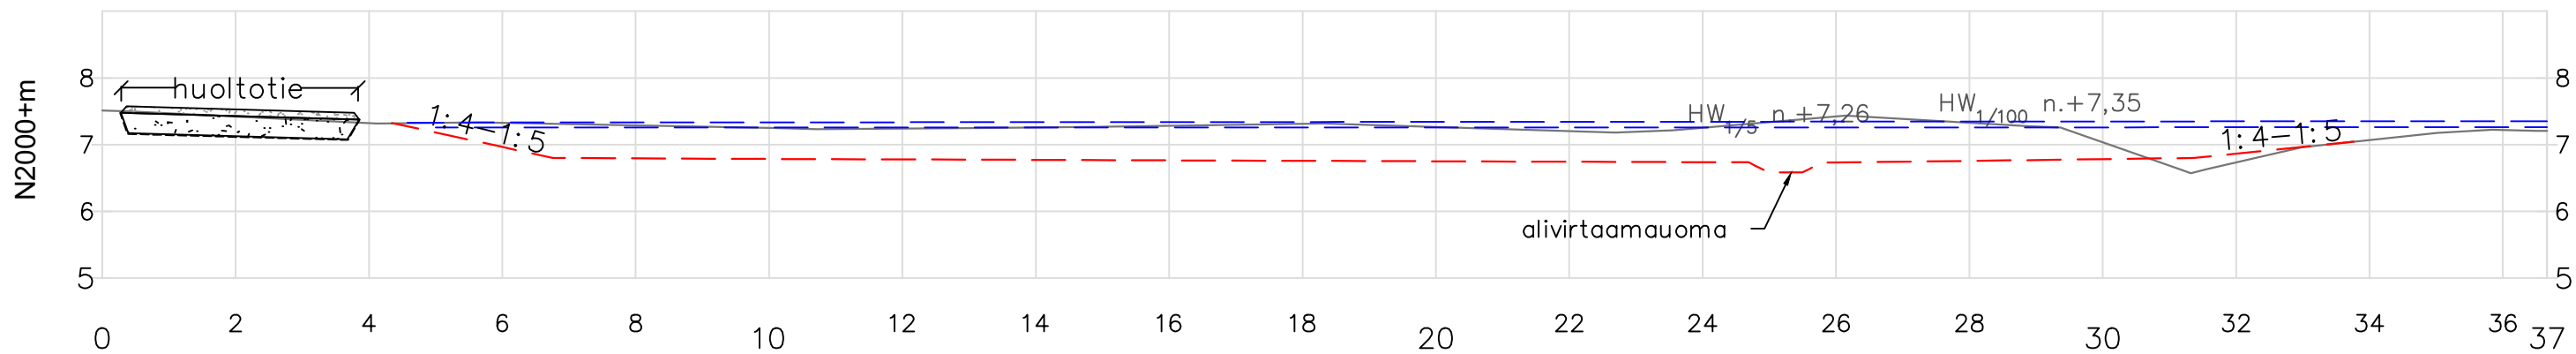

Ohivirtauskynnyksen leikkaus D-D

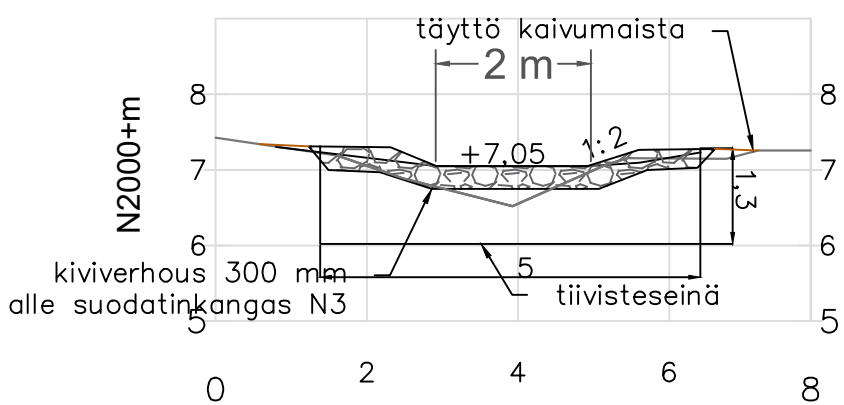

Kynnysten periaatepoikkileikkaus (1)

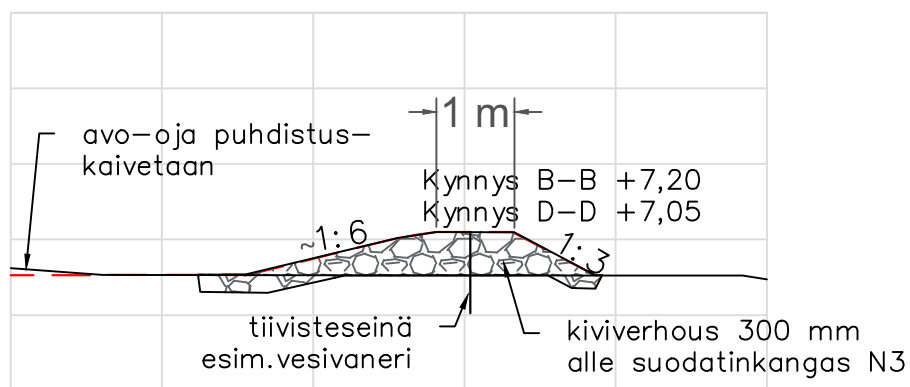

Merkki	Muutos		Pvm	Suunnittelija
Koordinaattijärjestelmä		ETRS-GK22	Korkeusjärjestelmä	N2000
Kaupunginosa		Kartano	Mittakaava	1:100, 1:500,1:500-1:500
Hanketunnus		Hanke		
30117		Mäkipuistontien rakennussuunnitelma		
Kohde				
Mäkipuistontie				
Suunnitteluvaihe		Asiakirjatyyppi		
Aihe		Katu- ja rakennussuunnitelma		
Hulevesirakenne				
Asiasisältö				
Asema- ja leikkauspiirustukset				
 Maveplan Oy Puijonkatu 14 LH 7 70111 Kuopio puh. 044 556 9186		 Porin kaupunki Tekninen toimiala PL 121 28101 Pori		
Suunnittelija	Jonna Käarki	Suunnitteluttaja	Jari Lehesvuori	
Projektipäällikkö	Sanna Pitkänen	Pvm	Piiir.no	
Piir.nro (konsultti)	30117/HV1	30.4.2026		