PLV. 1650-1658.04
TYYPPIPOIKKILEIKKUS 1:100

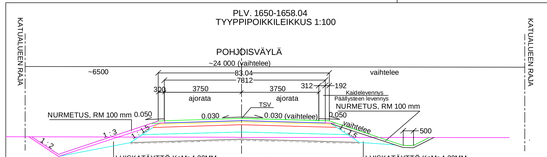

AJORATA KATULUOKKA 3:
50 MM KULUTUSKERROS, SMA 16/120
60 MM KULUTUSKERROS, ABK 20/150
50 MM KILAUSKERROS, MURSKE 0-16mm
150 MM KANTAVAKERROS, MURSKE 0-32 mm
350 MM JAKAVAKERROS, MURSKE 0-90 mm
350 MM SUODATINKERROS, HIEKKA
SUODATINKANGAS N3
1010 MM YHT.

PLV. 1708.01-1741.04
TYYPPIPOIKKILEIKKUS 1:200

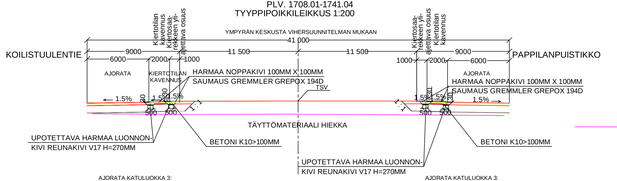

AJORATA KATULUOKKA 3:
50 MM KULUTUSKERROS, 16/120
60 MM KULUTUSKERROS, AB20/150
150 MM KANTAVAKERROS, MURSKE 0-32 mm
350 MM JAKAVAKERROS, MURSKE 0-90 mm
350 MM SUODATINKERROS, HIEKKA
SUODATINKANGAS N3
960 MM YHT.

AJORATA KATULUOKKA 3:
50 MM KULUTUSKERROS, 16/120
60 MM KULUTUSKERROS, AB20/150
150 MM KANTAVAKERROS, MURSKE 0-32 mm
350 MM JAKAVAKERROS, MURSKE 0-90 mm
350 MM SUODATINKERROS, HIEKKA
SUODATINKANGAS N3
960 MM YHT.

PLV. 1749.01-1775.9
TYYPPIPOIKKILEIKKUS 1:100

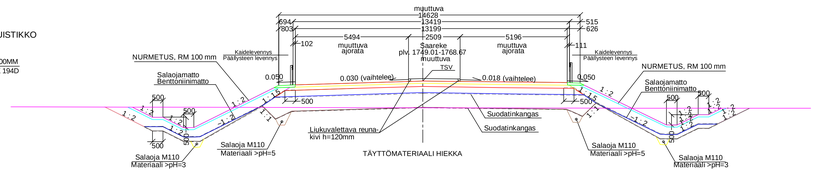

LUISKARAKENNE
100 MM NURMETUKSEN KASVUALUSTA
500 MM MOREENI
SALAOJAMATTO
BENTONIITTIMATTO
200MM ASENNUSALUSTA
SUODATINKANGAS N4
800 MM YHT.

AJORATA KATULUOKKA 3:
50 MM KULUTUSKERROS, AB 16/120
60 MM KULUTUSKERROS, AB 20/150
150 MM KANTAVAKERROS, MURSKE 0-32 mm
300 MM JAKAVAKERROS, MURSKE 0-90 mm
SUODATINKANGAS N3
1040 MM VAAHTOLASIKEVENNYS (MUUTTUVA)
SUODATINKANGAS N4
1600 MM YHT.

LUISKARAKENNE
100 MM NURMETUKSEN KASVUALUSTA
500 MM MOREENI
SALAOJAMATTO
BENTONIITTIMATTO
200MM ASENNUSALUSTA
SUODATINKANGAS N4
800 MM YHT.

PLV. 1658.04-1708.01
TYYPPIPOIKKILEIKKUS 1:100

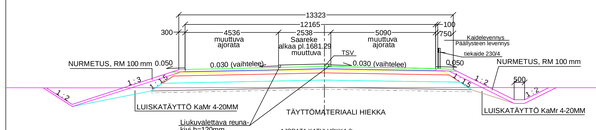

AJORATA KATULUOKKA 3:
50 MM KULUTUSKERROS, 16/120
60 MM KULUTUSKERROS, AB20/150
50 MM KILAUSKERROS, MURSKE 0-16mm
150 MM KANTAVAKERROS, MURSKE 0-32 mm
350 MM JAKAVAKERROS, MURSKE 0-90 mm
350 MM SUODATINKERROS, HIEKKA
SUODATINKANGAS N3
1010 MM YHT.

PLV. 1741.04-1749.01
TYYPPIPOIKKILEIKKUS 1:200

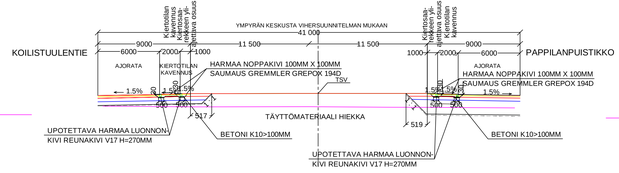

AJORATA KATULUOKKA 3:
50 MM KULUTUSKERROS, 16/120
60 MM KULUTUSKERROS, AB20/150
150 MM KANTAVAKERROS, MURSKE 0-32 mm
350 MM JAKAVAKERROS, MURSKE 0-90 mm
350 MM SUODATINKERROS, HIEKKA
SUODATINKANGAS N3
960 MM YHT.

AJORATA KATULUOKKA 3:
50 MM KULUTUSKERROS, AB 16/120
60 MM KULUTUSKERROS, AB 20/150
150 MM KANTAVAKERROS, MURSKE 0-32 mm
300 MM JAKAVAKERROS, MURSKE 0-90 mm
SUODATINKANGAS N3
1040 MM VAAHTOLASIKEVENNYS (MUUTTUVA)
SUODATINKANGAS N4
1600 MM YHT.

PLV. 1775.9-1824.8
TYYPPIPOIKKILEIKKUS 1:100

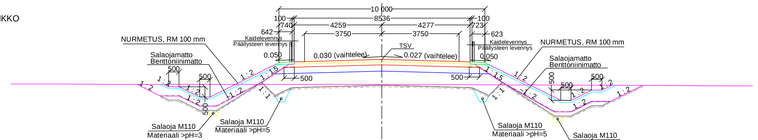

LUISKARAKENNE
100 MM NURMETUKSEN KASVUALUSTA
500 MM MOREENI
SALAOJAMATTO
BENTONIITTIMATTO
200MM ASENNUSALUSTA
SUODATINKANGAS N4
800 MM YHT.

AJORATA KATULUOKKA 3:
50 MM KULUTUSKERROS, AB 16/120
60 MM KULUTUSKERROS, AB 20/150
150 MM KANTAVAKERROS, MURSKE 0-32 mm
300 MM JAKAVAKERROS, MURSKE 0-90 mm
SUODATINKANGAS N3
1040 MM VAAHTOLASIKEVENNYS (MUUTTUVA)
SUODATINKANGAS N4
1600 MM YHT.

LUISKARAKENNE
100 MM NURMETUKSEN KASVUALUSTA
500 MM MOREENI
SALAOJAMATTO
BENTONIITTIMATTO
200MM ASENNUSALUSTA
SUODATINKANGAS N4
800 MM YHT.

PLV. 1824.-1830 piirustuksen IN/IJ 13 048 mukaisesti

HYVÄKSYTTY
___päivänä_____kuuta
vuonna_____
Porin kaupunki
TEKNINEN LAUTAKUNTA
_____
_____
_____

ASEMAPIIRUSTUS IN/IJ 13 150
PITUUSLEIKKAUS IN/IJ 13 151
TYYPPIPOIKKILEIKKAUKSET IN/IJ 13 154
YMPYRÄN TYYPPIPOIKKILEIKKAUKSET A-A JA B-B IN/IJ 13 155
PITUUS- JA TYYPPIPOIKKILEIKKAUKSET J1 PLV. 960-1200 IN/IJ 13 156
PITUUS- JA TYYPPIPOIKKILEIKKAUKSET J2 PLV. 300-400 IN/IJ 13 157
PITUUS- JA TYYPPIPOIKKILEIKKAUKSET J3 PLV. 500-655.25 IN/IJ 13 158
KUIVATUSKARTTA IN/IJ 13 159
HULEVESISUUNNITELMA IN/IJ 13 160
SALAOJIEN KUIVATUSKARTTA IN/IJ 13 161
HAPPAMIEN SALAOJAVESIEN SUUNNITELMA IN/IJ 13 162
S1 POHJOISVÄYLÄN AKK YLEISPIRJITUS IN/IJ 13 163
S2 PAPPILANPUISTIKON AKK YLEISPIIRUTUS IN/IJ 13 164
PAALUTUSMITAT R-asemalla

			TYÖMAAN TYÖNJOHTO ON VELVOLLINEN HANKKIMAAN TIEDOT KAAPELIEN JA JOHTIMIEN SIJAINNISTA
KÄSIT.	29.1.2022	Irma Lehto	PORIN KAUPUNKI TEKNINEN TOIMIALA INFRA YKSIKKÖ / INFRAJOHTAMINEN
SUUN.	29.1.2022	Irma Lehto	
TARK.			POHJOISVÄYLÄ PLV. 1650-1830
TARK.			
HYV.			
VAHV.			TYYPPIPOIKKILEIKKAUKSET S
ETRS-GK22 N2000	KORVAA OSIN IN/IJ 13 048	MITTAKAAVA 1:100, 1:200	PIIR NO IN / IJ 13 153

13 153 / Kasilissu