


PL.V. 300-320 JA 375-400
TYYPPIPOIKKILEIKKUS 1:100


PITUUSLEIKKAUS 1:1000/1:100

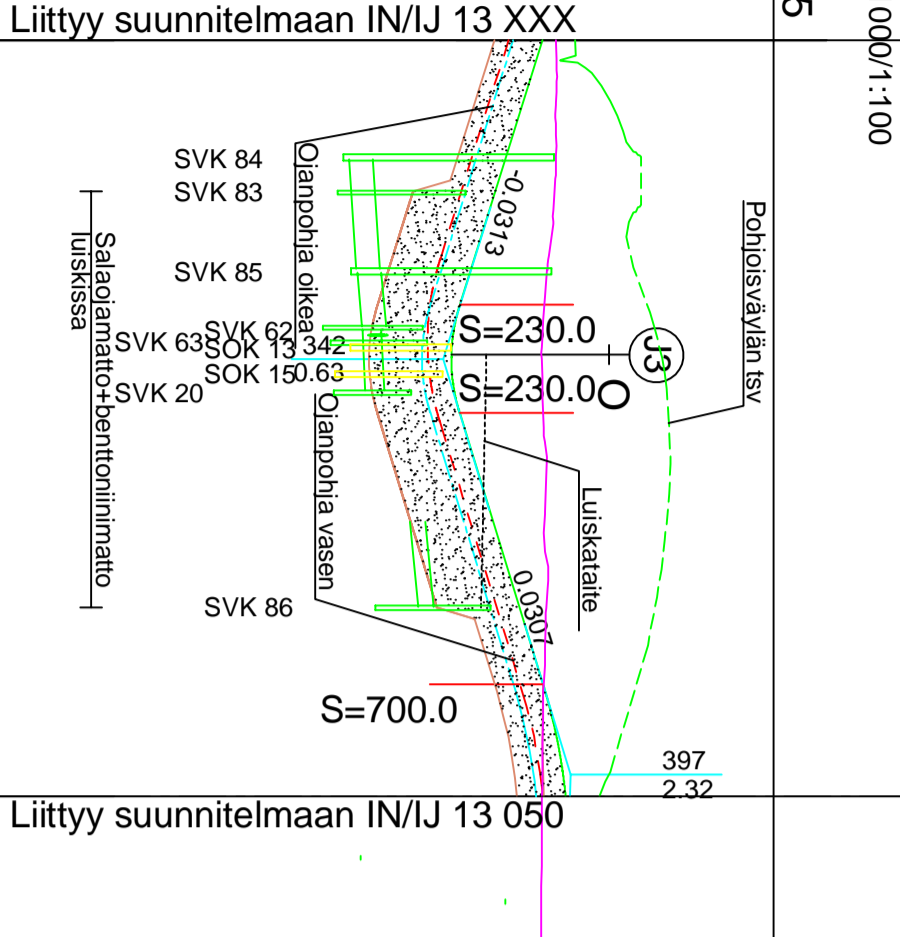

Liitty suunnitelmaan IN/IJ 13 050

Liitty suunnitelmaan IN/IJ 13 XXX

Paällysrakenne	E-64	E-89	E-64
Poikkileikkaus			
Vesijohto			
Jätevesi putken laatu			
Kätevesi putken laatu			
Kätevesi / Vesijohto			
Matka	14.26	35.88	23.91
Pitusus / kaitevuus	S = 230	0.0307	S = 700
Tasausviivan korkeus	1.94	1.63	1.94
Maanpinnan korkeus	2.12	2.11	2.12
Paalutus			
Kaitevuus			
Kaitevuus			

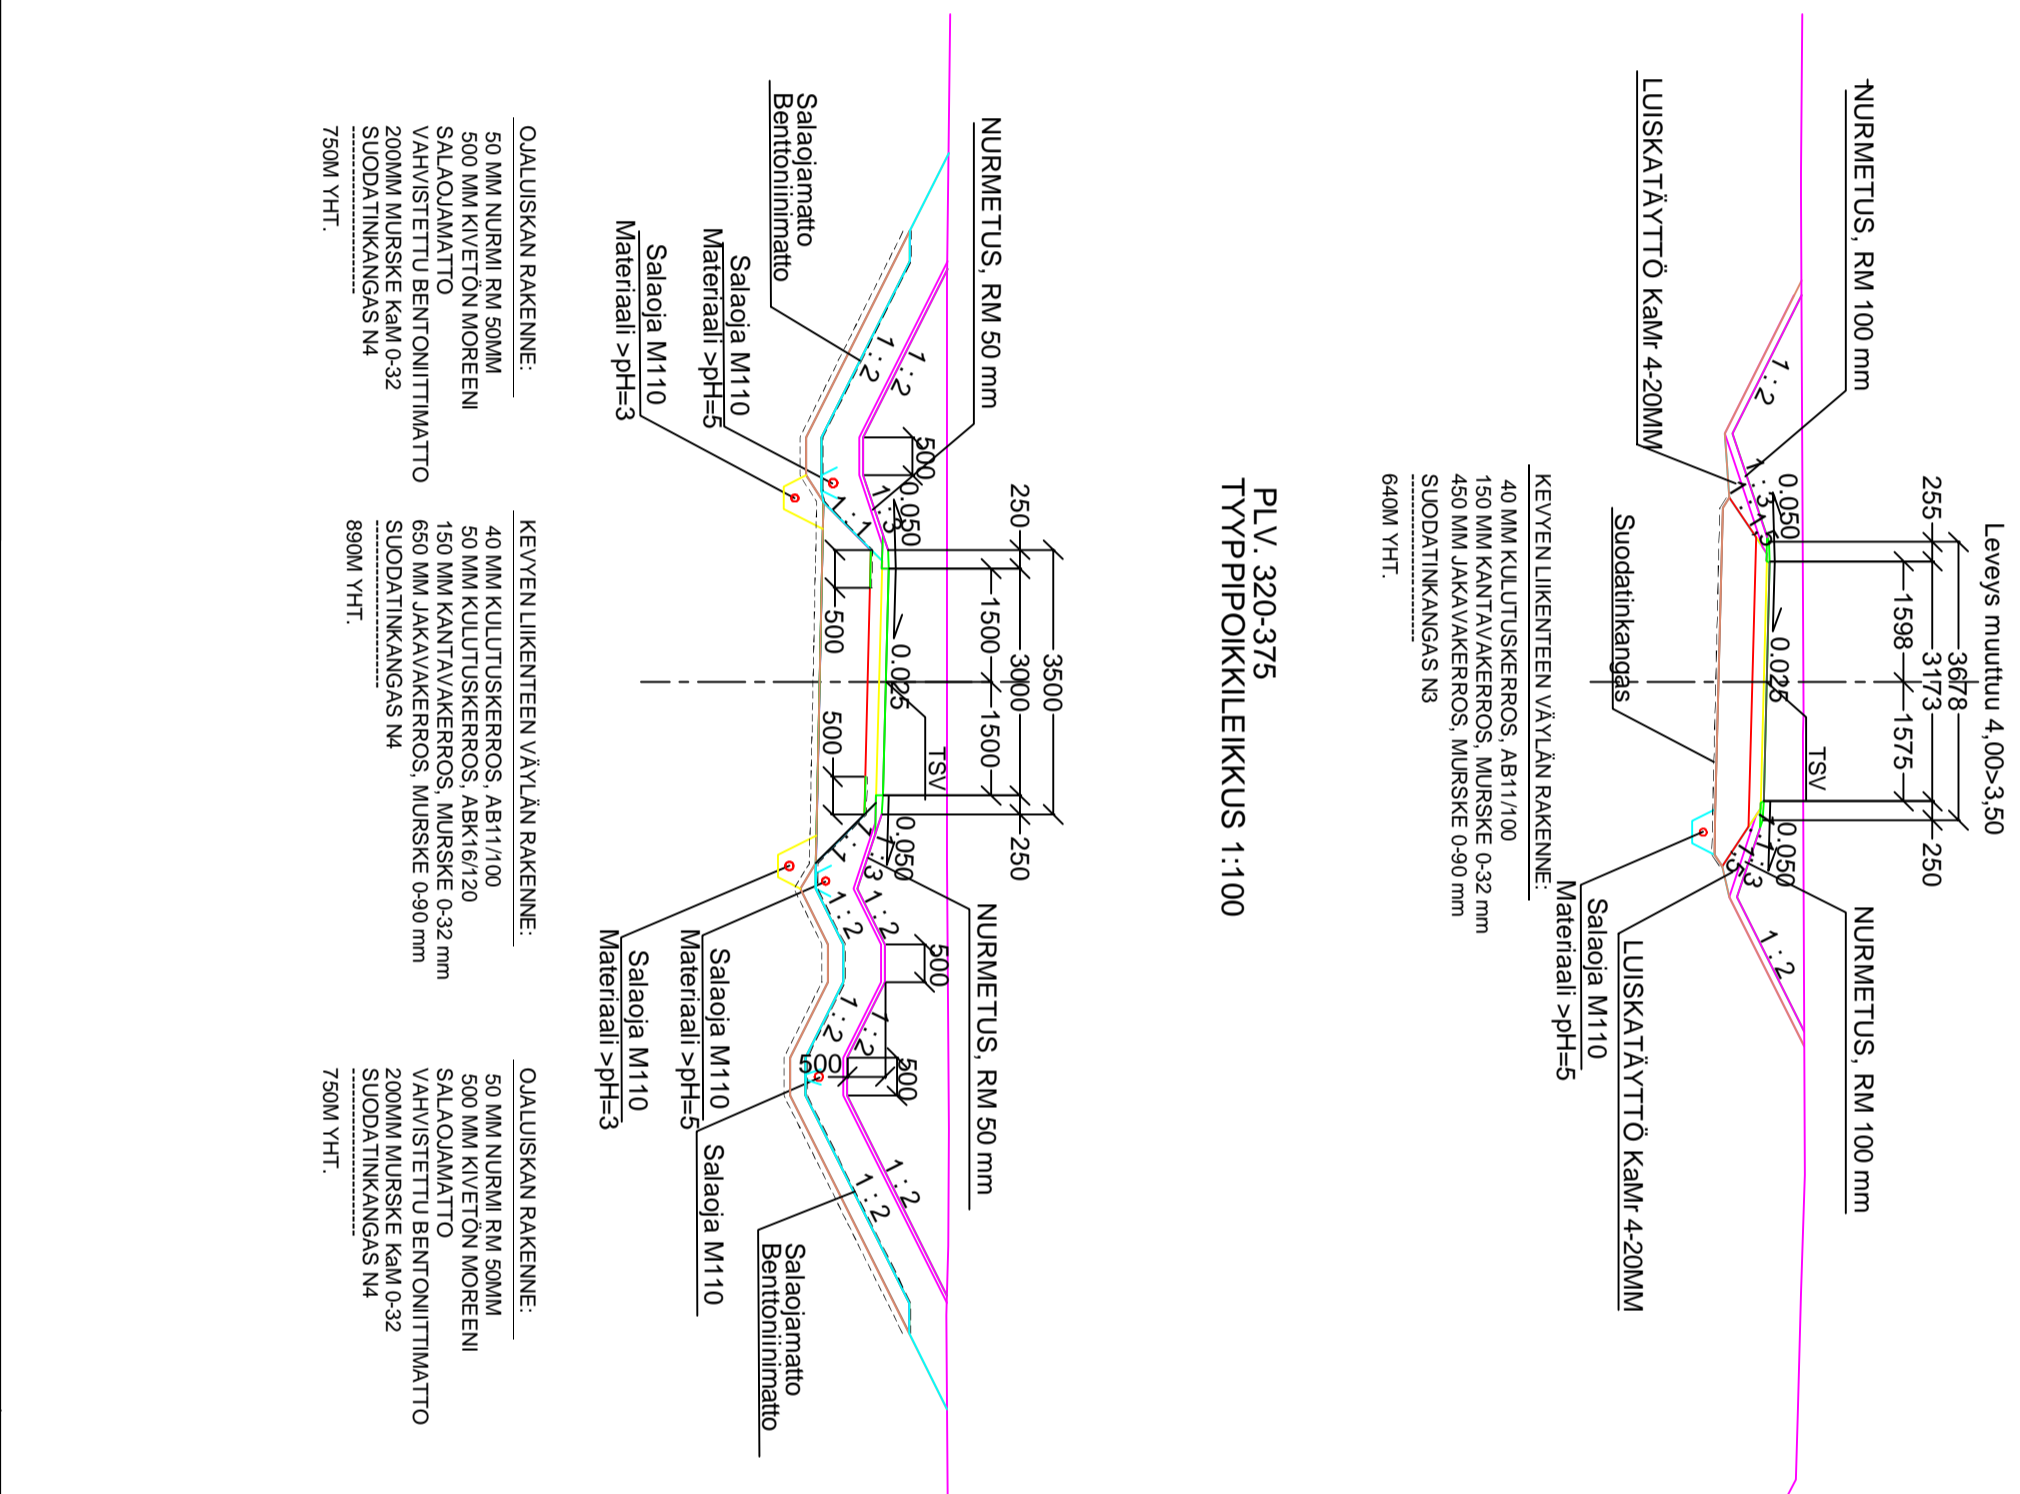

PL.V. 320-375
TYYPPIPOIKKILEIKKUS 1:100

HYVÄKSYTTY

päivänä _____ kuuta _____
vuonna _____

Poim kaupunki
TEKNINEN LAUTAKUNTA

ASEMAPIIRUSTUS IN/IJ 13 150
PITUUSLEIKKAUS IN/IJ 13 151 JA IN/IJ 13 152
TYYPPIPOIKKILEIKKAUKSET IN/IJ 13 153 JA IN/IJ 13 154
YMPYRÄN TYYPPIPOIKKILEIKKAUKSET A-A JA B-B IN/IJ 13 155
PITUUS- JA TYYPPIPOIKKILEIKKAUKSET J1 PL.V. 960-1200 IN/IJ 13 156
PITUUS- JA TYYPPIPOIKKILEIKKAUKSET J3 PL.V. 500-655.25 IN/IJ 13 158
KUIVATUSKARTTA IN/IJ 13 159
HULEVESISUUNNITELMA IN/IJ 13 160
SALAJOJASUUNNITELMA IN/IJ 13 161
HAPPAMIEN SALAOJAVESIEN SUUNNITELMA IN/IJ 13 162
S1 POHJOISVÄYLÄN AKK YLEISPIIRUTUS IN/IJ 13 163
S2 PÄÄLÄNPUUSTIKON AKK YLEISPIIRUTUS IN/IJ 13 164
PAALUTUSMITAT R-asemalla

KÄSIT	29.1.2022	Irma Lehto	PORIN KAUPUNKI TEKNINEN TOIMIALA	TYÖMAAN TÄYDÄNJOHTO ON VELVOLLINEN HANKKIMAAN TIEDOT KAAPELIEN JA JOHTIMIEN SIAINNIESTA
SUUN	29.1.2022	Irma Lehto	INFRA YKSIKÖ / INFRAJOHTAMINEN	
TARK			POHJOISVÄYLÄ	
TARK			KOILLISVÄYLÄ	
HVV			KEVYEN LIIKENTEEN VÄYLÄ J2 PL.V. 300-400	
HVV			PITUUS- JA TYYPPIPOIKKILEIKKAUKSET	R
ETRS-GKZ2			Korvaa osin IN/IJ 13 050	
N2000			MITTAKAAVA 1:1000/1:100, 1:100	PIIR. N:O IN/IJ 13 157