


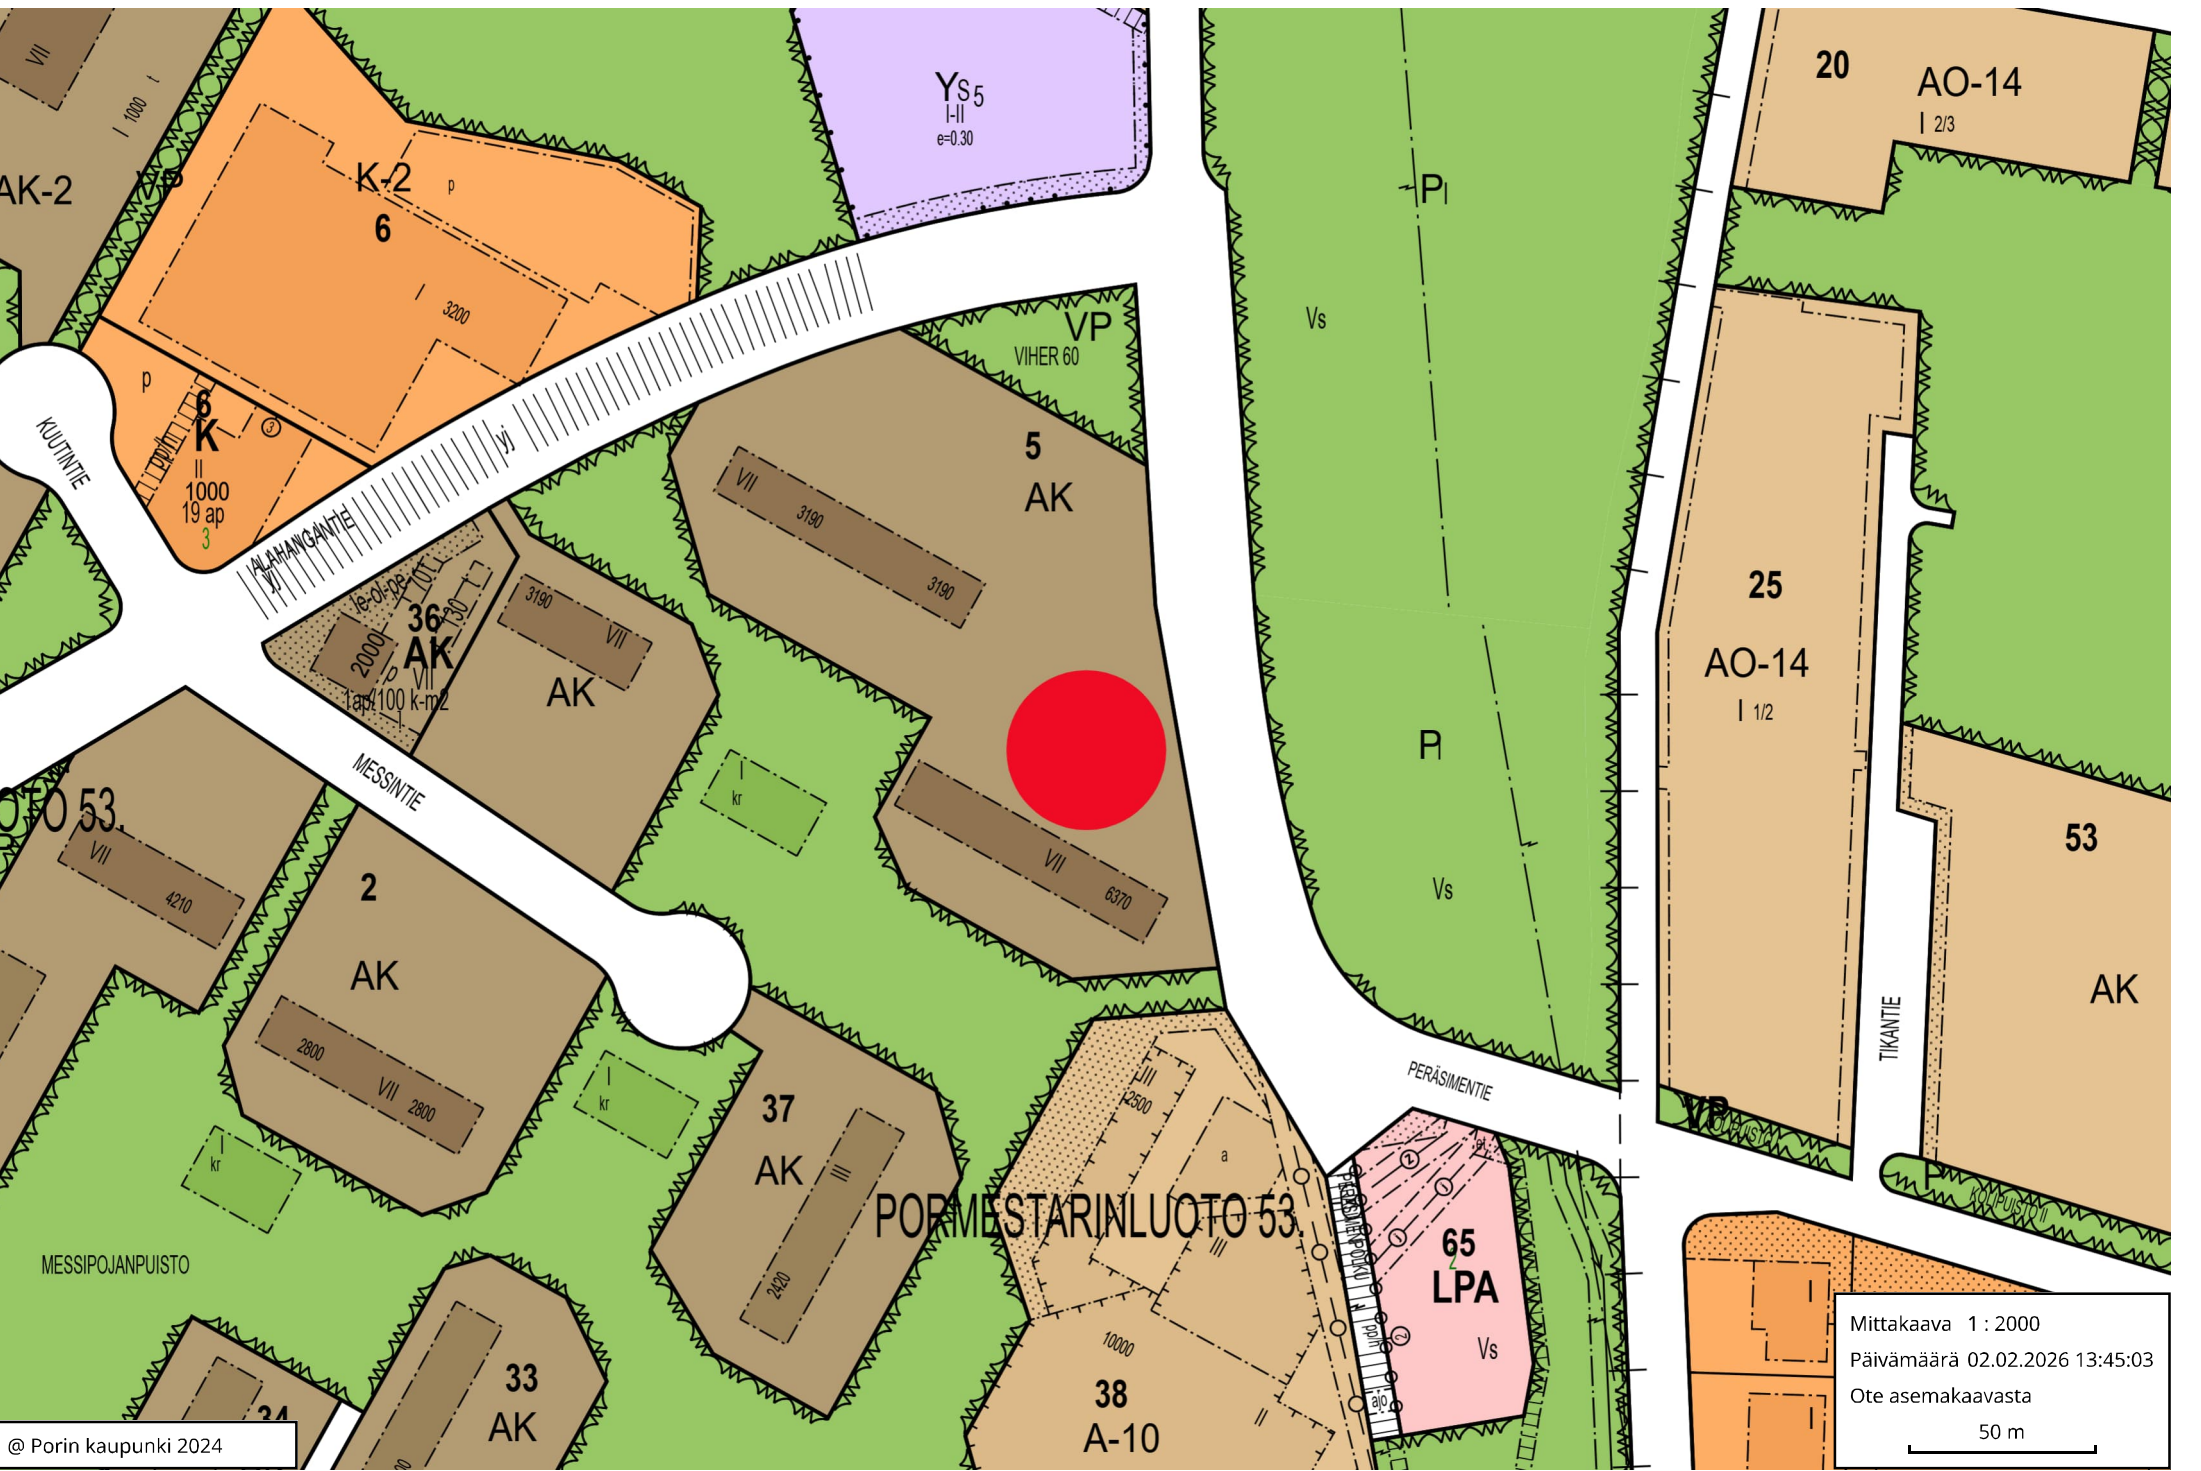

Kaavamääräykset

Kuva	Selitys
	Asuinkerrostalojen korttelialue. Tontille saadaan rakentaa asumisen ja viihtyisyyden kannalta tarpeellisia vajoja, katoksia ja aitoja. Tontin rakentamattomat osat on istutettava. Tontille on varattava yksi autopaikka asuntoa kohti.
4000	Rakennusoikeus kerrosalaneliömetreinä.
II	Roomalainen numero osoittaa rakennusten, rakennuksen tai sen osan suurimman sallitun kerrosluvun.
	Rakennusala.